


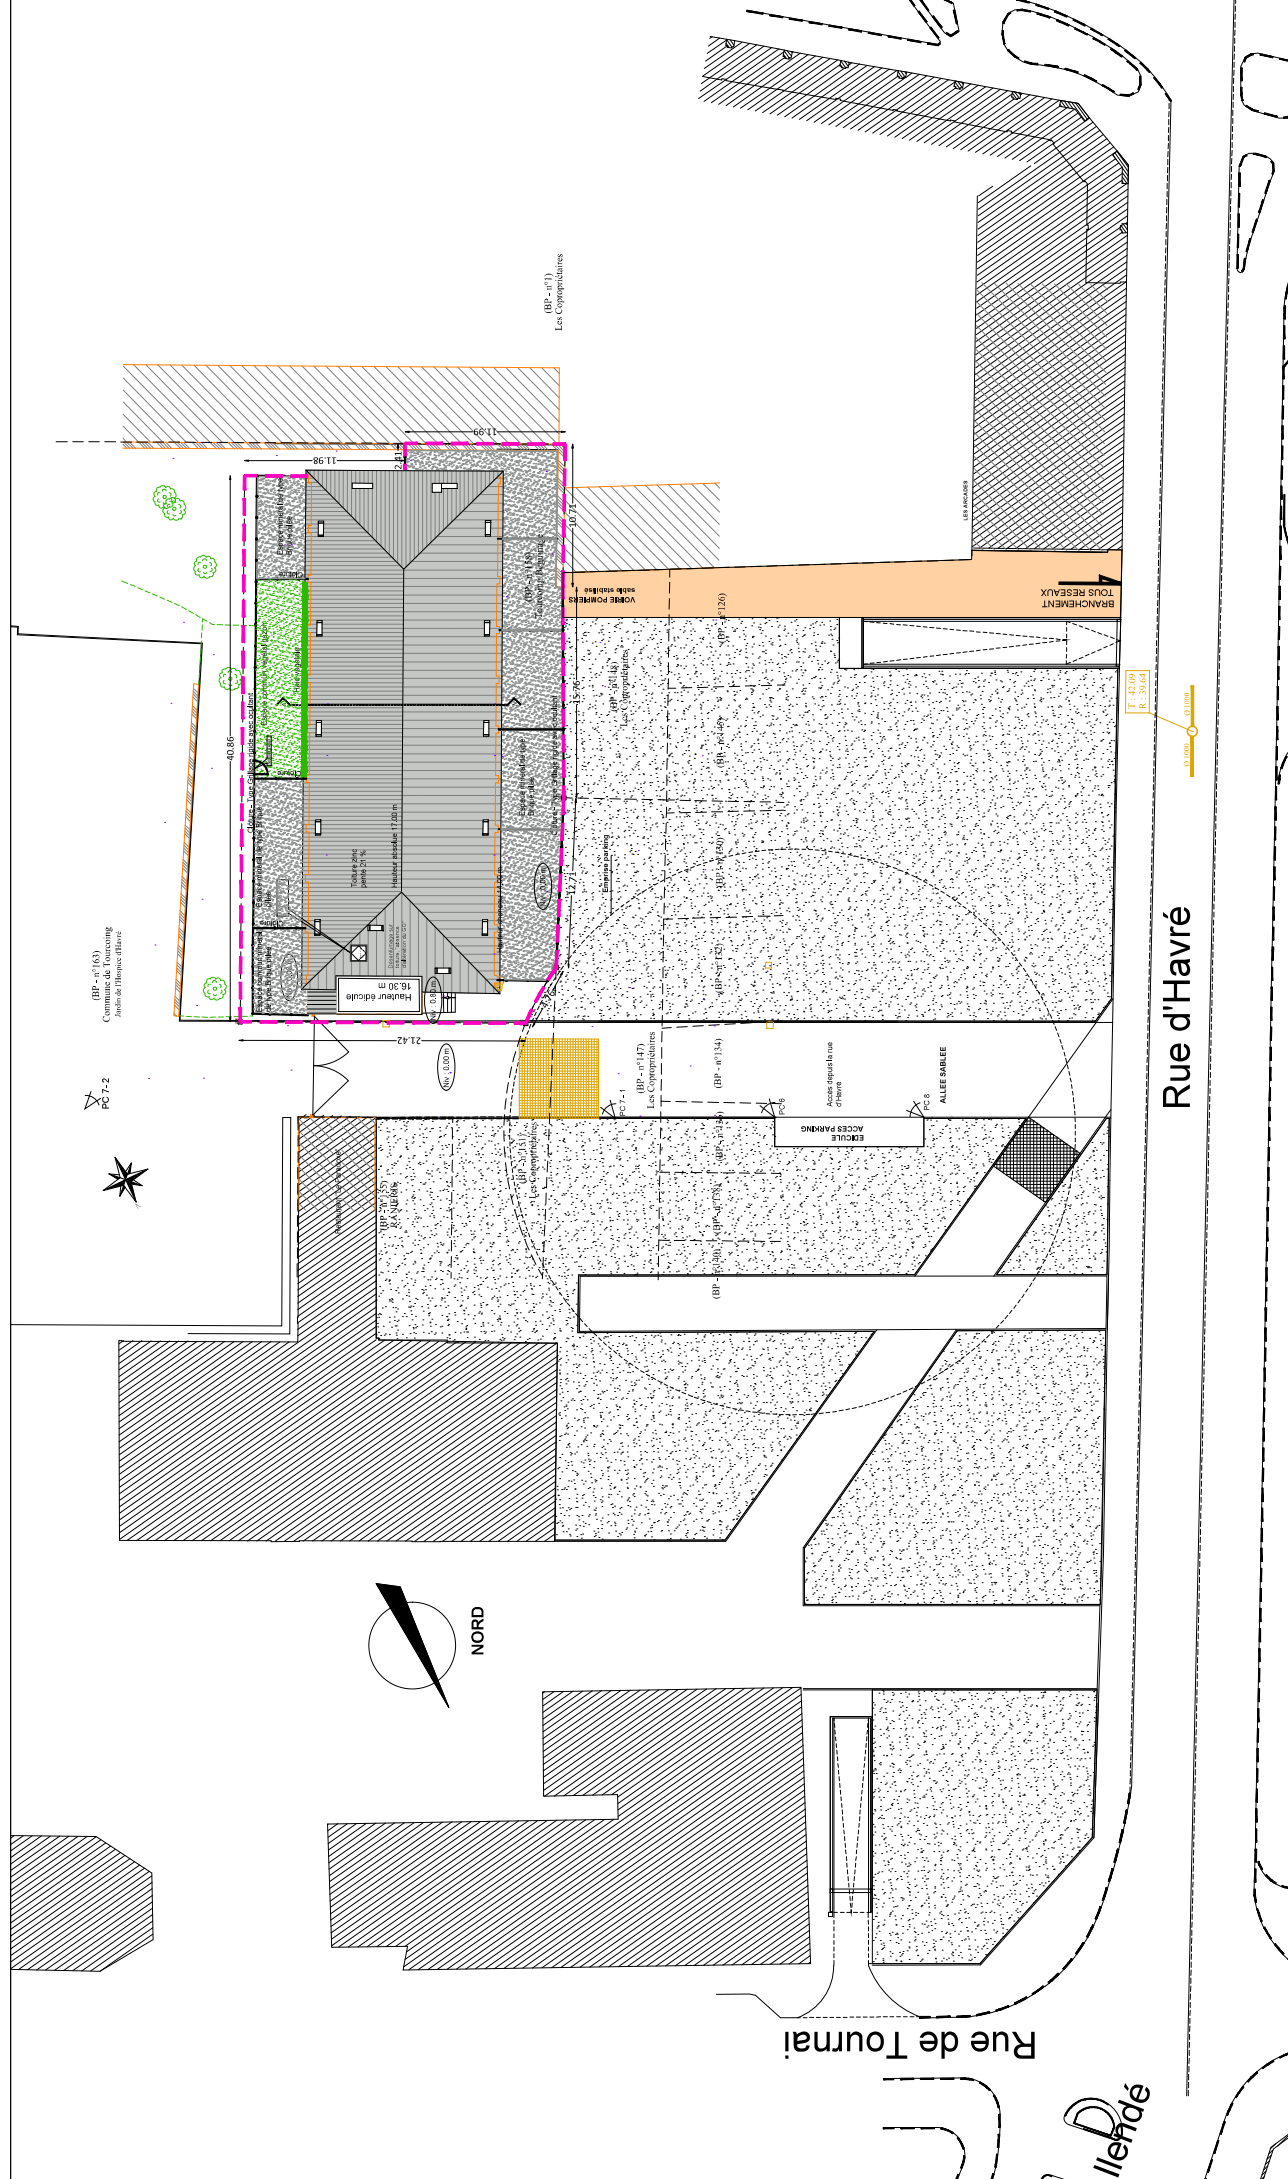

Maitre d'œuvre :
APSIS SARL D'ARCHITECTURE
15 RUE DES DEBRS SAINT ETIENNE
59600 LILLE

3 rue d'Havré
59200 Tourcoing

DEMANDE DE PERMIS MODIFICATIF
PC 059 599 22 T0051

PLAN DE MASSE
MODIFIE

PC 2

Maitre d'ouvrage :
SCFIM PROMOTION
22 RUE SAINT JACQUES
59600 LILLE

Date :
21 Mai 2025

Echelle :
1/400ème