


MAITRE D'OEUVRE



MAITRE D'OUVRAGE

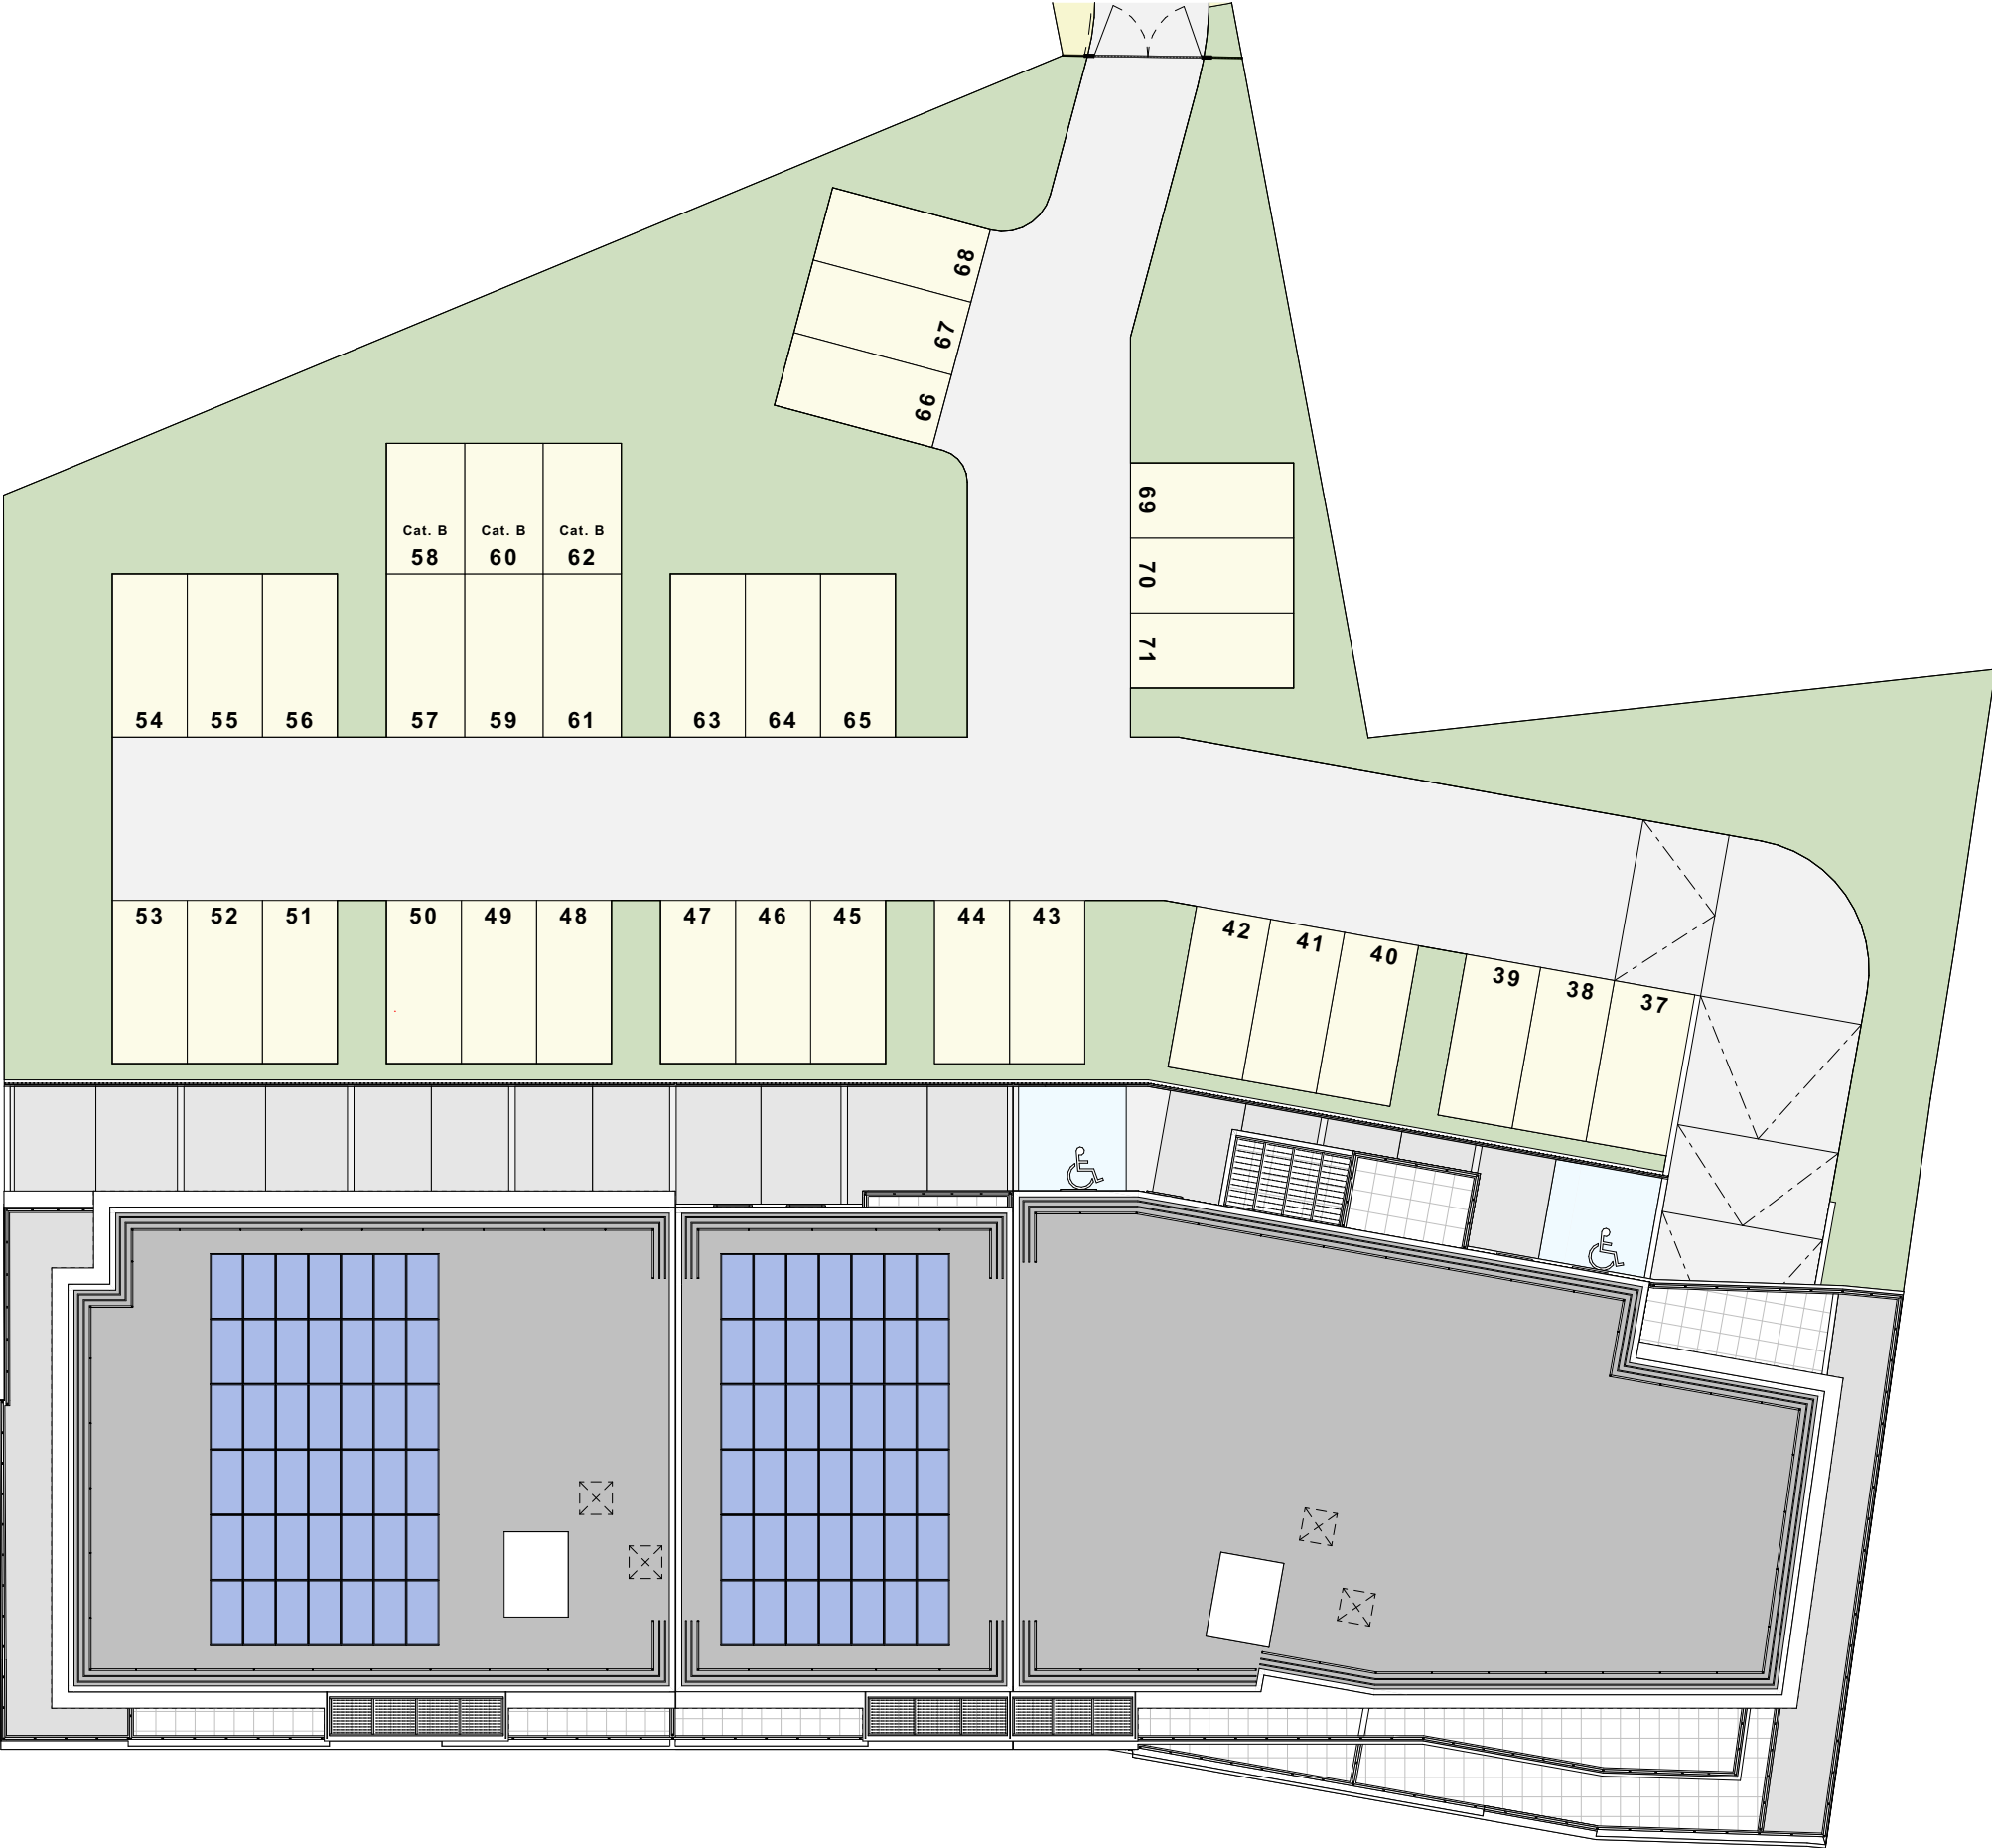

TITRE DU DOCUMENT

Plan de masse

DATE : 12/10/2026

ECHELLE : 1:230

PHASE **PDV**

INDICE : 1

PAGE :