


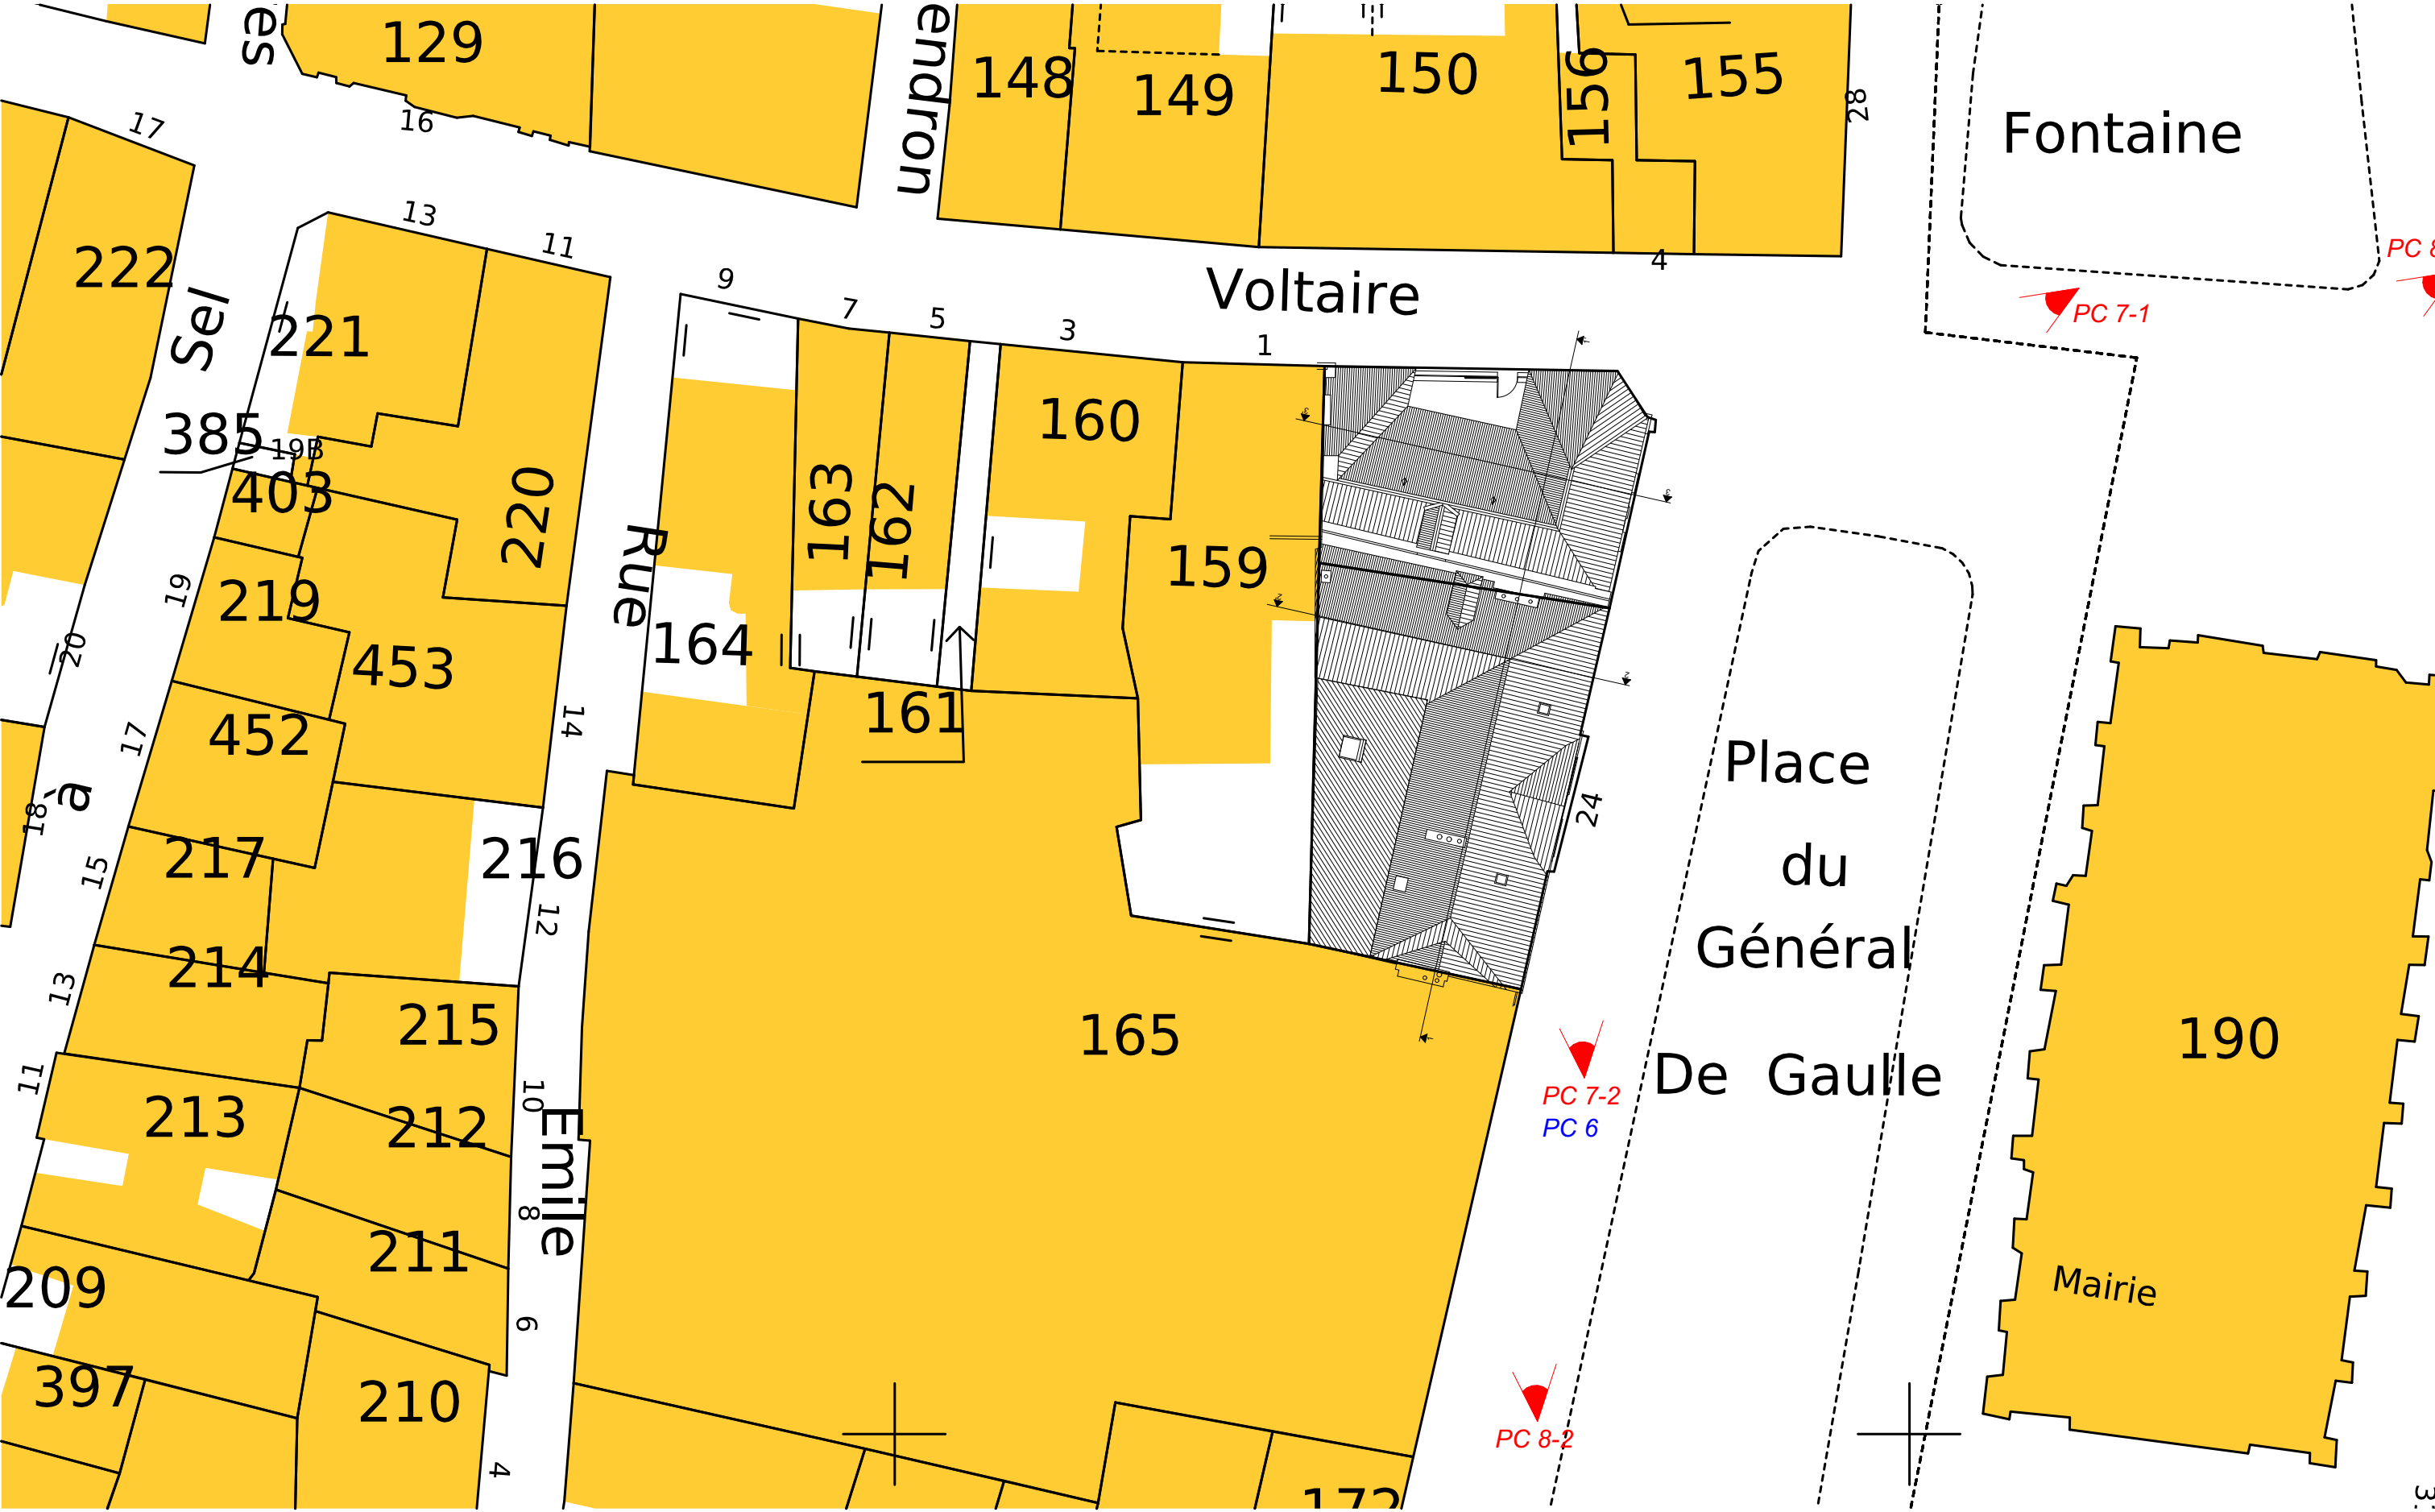

	Maitre d'oeuvre PHILARCHITECTURE 30 boulevard Heurteloup, 37000 TOURS	Maitre d'ouvrage FRANCE PIERRE PATRIMOINE 137 rue Achard, 33300 BORDEAUX	Ouvrage : Restauration complète de l'immeuble et aménagement de logements 24 place du Général De Gaulle, 37500 CHINON	
N° de plan: 05	Date : 22/06/2023	Etat du projet : PC	Echelle : 1:300 Pour impression en A3	PC 2 - Plan masse projeté