


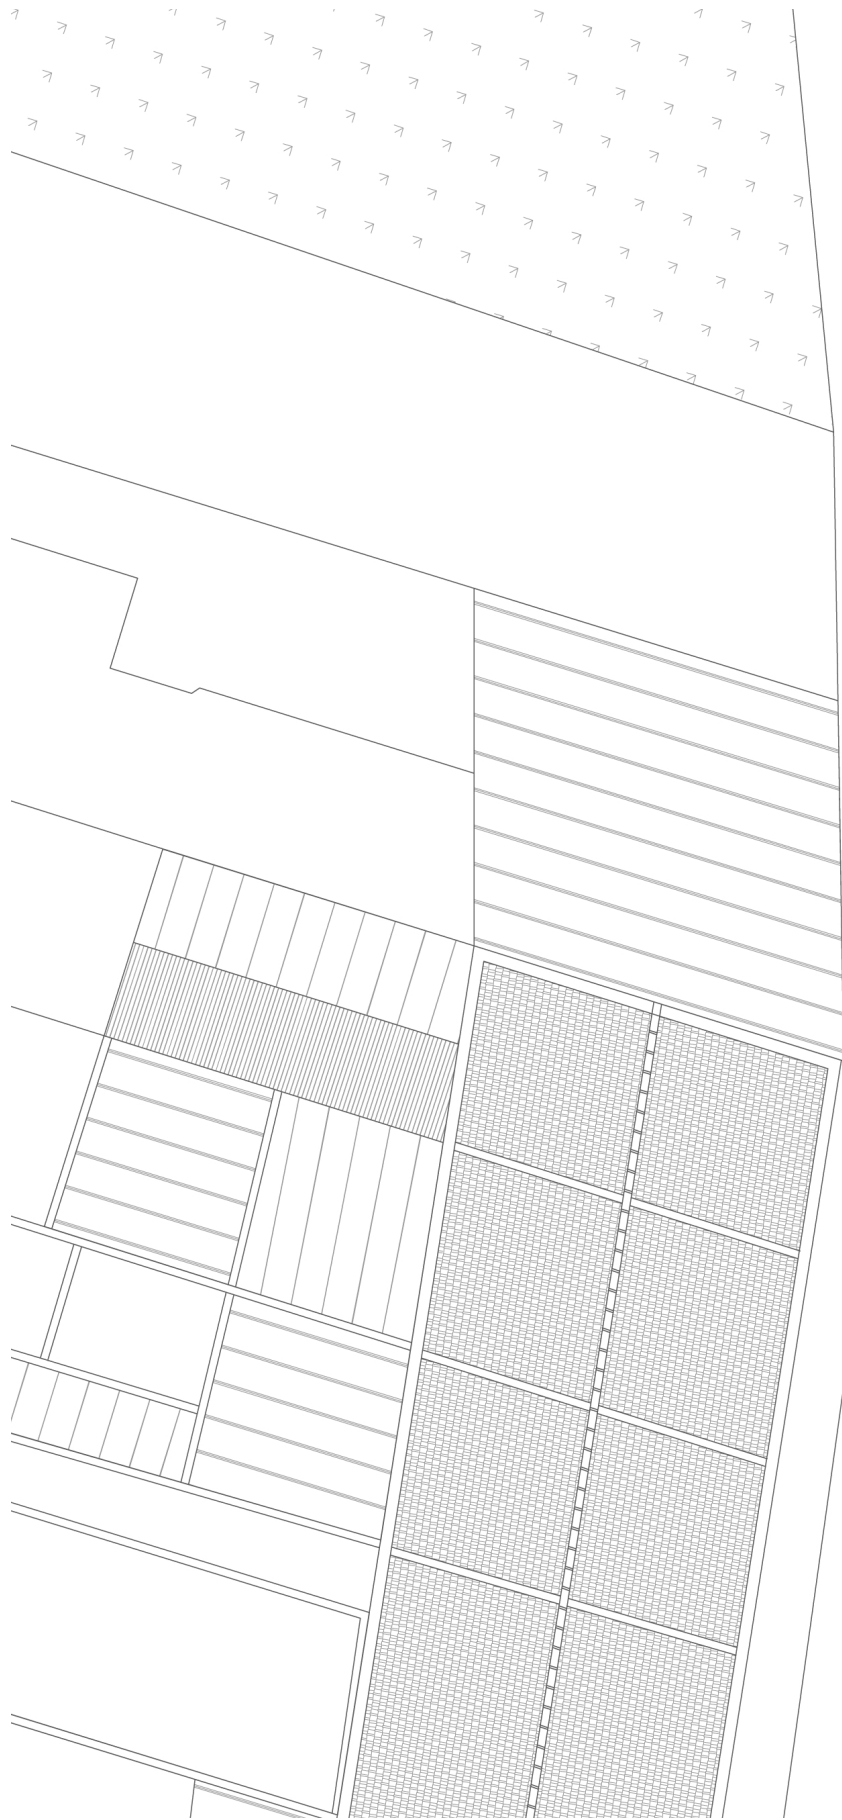

Rue du Château



VILLE DE ROUBAIX
62 rue du Château - 59200 TOURCOING
Réhabilitation d'une ancienne maison bourgeoise en
plusieurs logements collectifs

MAITRE D'OUVRAGE
CIR
137 rue Achard - CS 80013
33 070 BORDEAUX CEDEX

ARCHITECTE
SARL d'Architecture BUREAU VOLANT
10 bis rue du Moulin Tonton - 59200 TOURCOING

PHASE : PC
DATE : 02/08/2024
ECHELLE : 1/200e
INDICE : -

PC2 - PLAN MASSE PROJET

