




RÉSIDENCES ÉTUDIANTES
STRASBOURG NEUDORF
58 rue de Ribeauvillé 67100 STRASBOURG



PLAN DE VENTE

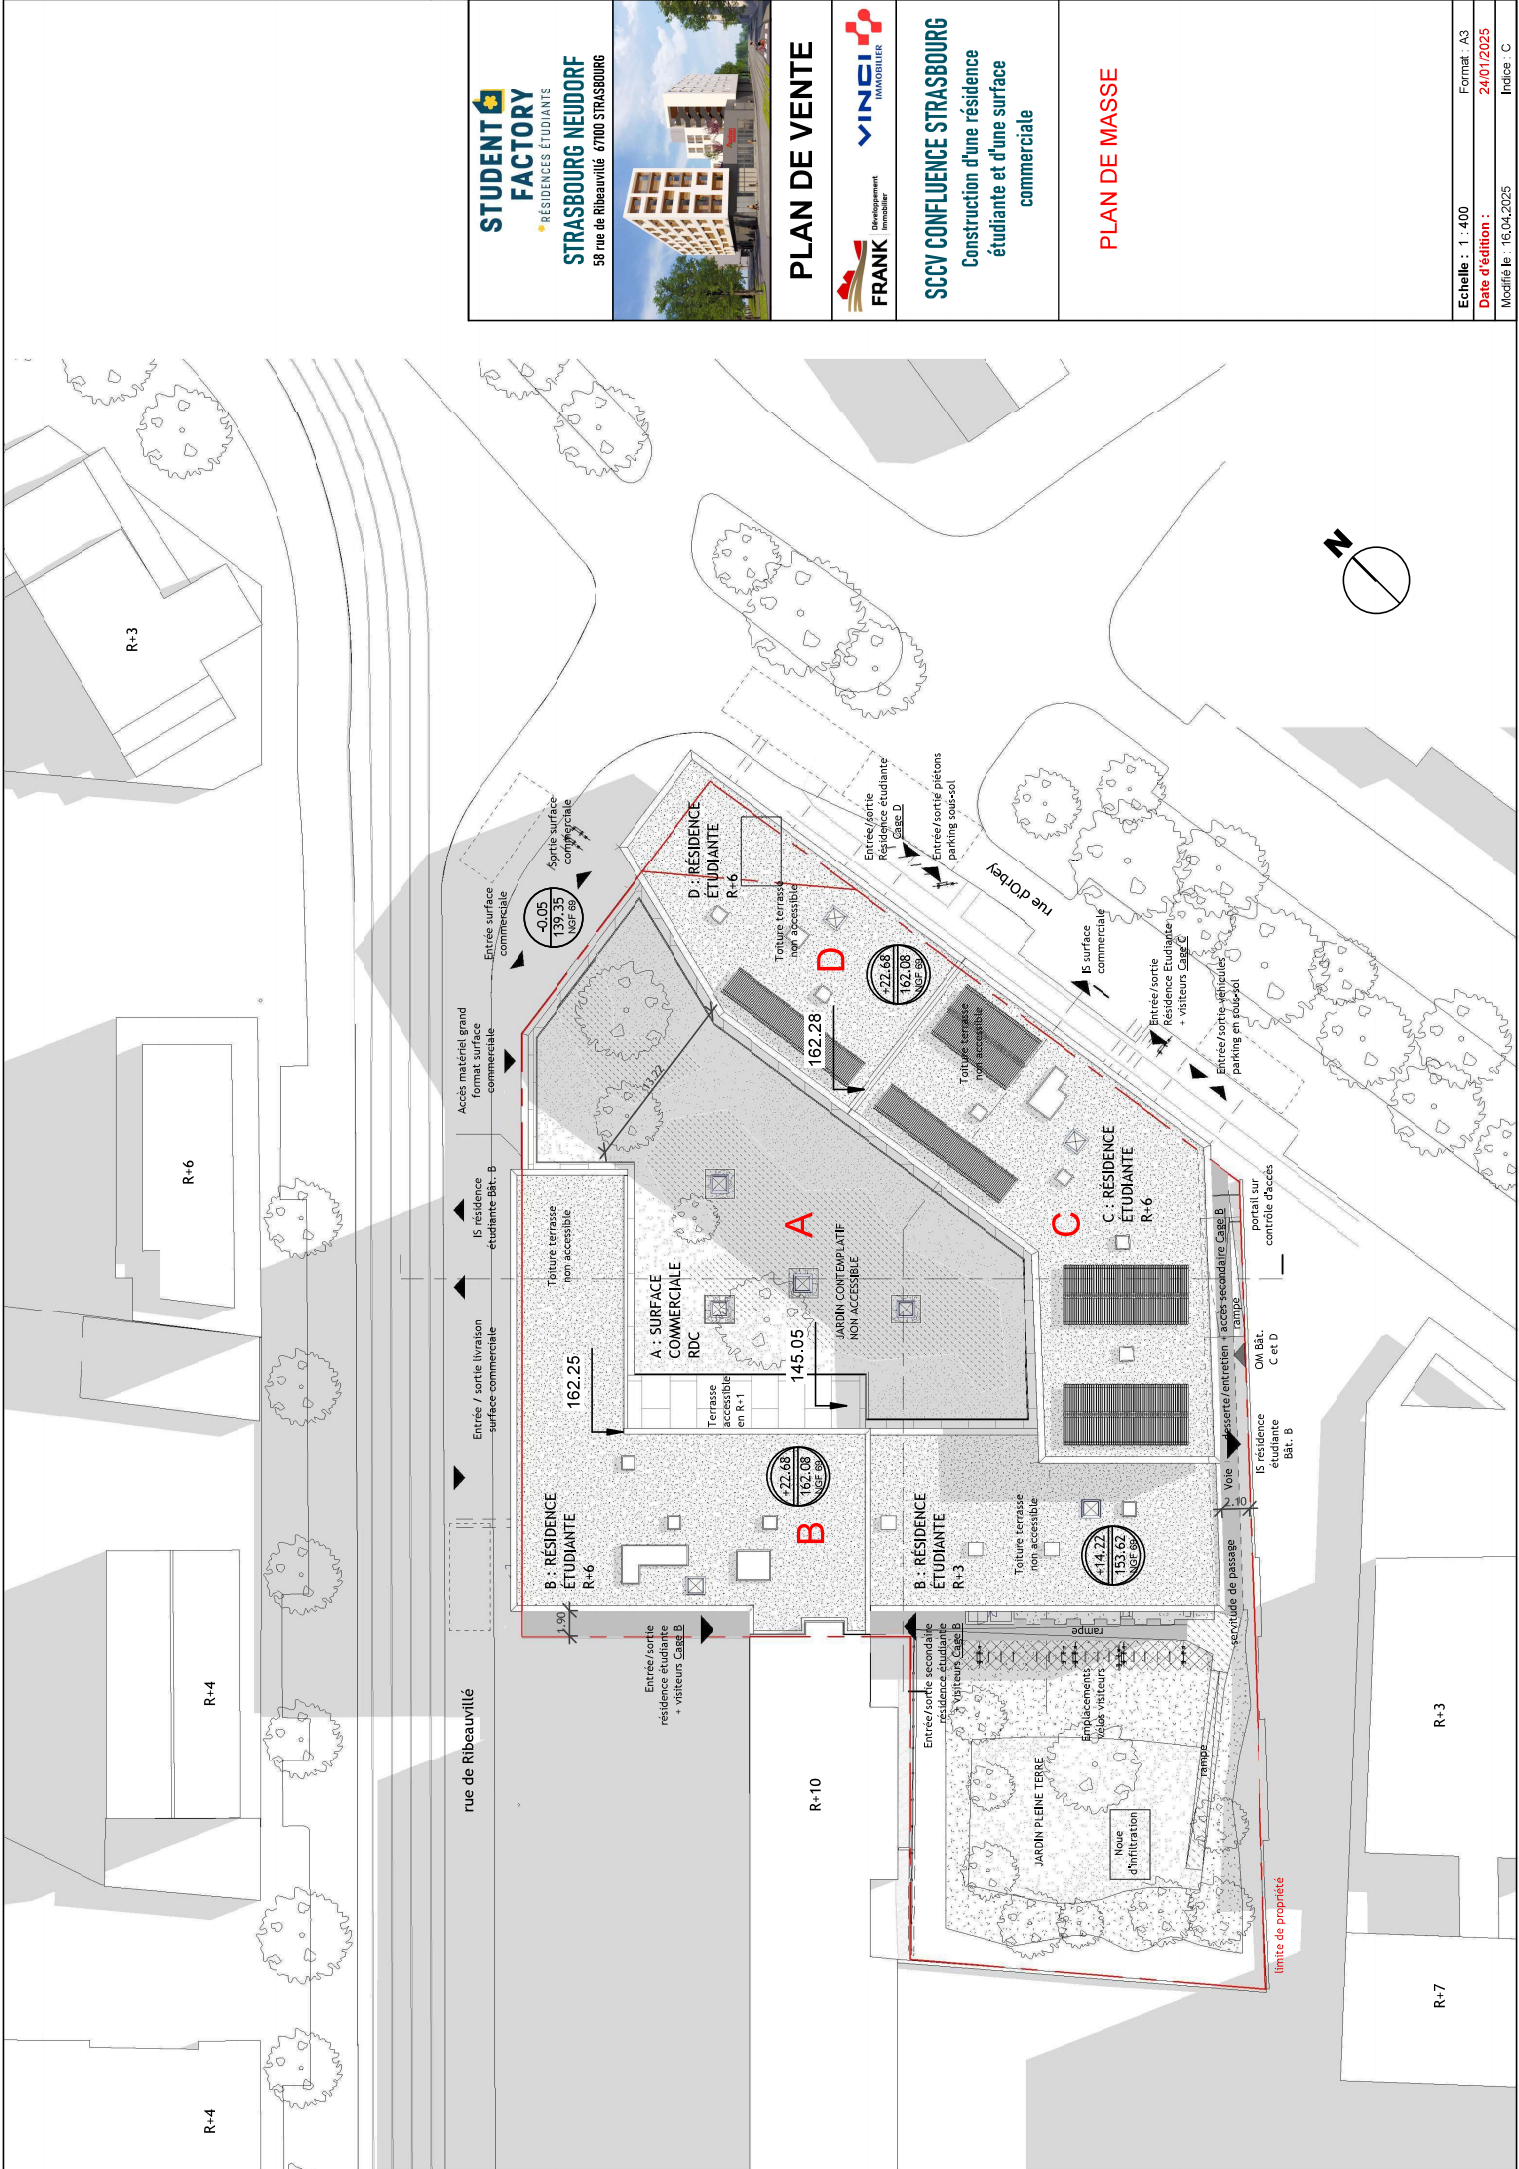

SCCV CONFLUENCE STRASBOURG
Construction d'une résidence
étudiante et d'une surface
commerciale

PLAN DE MASSE

Echelle : 1 : 400	Format : A3
Date d'édition : 24/01/2025	
Modifié le : 16.04.2025	Index : C