

PLAN DE COPROPRIETE - 1/6

Plan de Masse / Toitures




Vincent GAIOTTI
ingénieur géomètre topographe
inscrit à l'Ordre des Géomètres-Experts
52, rue du Chalet - 33000 BORDEAUX
05 56 95 26 54 - 06 521 421 00
v.gaiotti@vegeo-expert.com
www.vegeo-expert.com

Dossier n°25011
Echelle : 1/250
Cadastre : Section AX n°99
Date : 20/05/2025
Fichier : 25011_RC_Plans.dwg

NOTA :

- Plan dressé d'après plans DCE (14/04/2025) dressé par l'agence REALIZE, pour la société FRANCE PIERRE PATRIMOINE
- Les limites périmétriques n'ont pas fait l'objet d'une délimitation contradictoire
- Positions des gaines techniques non contractuelles et susceptibles d'être modifiées selon les contraintes techniques.
- rattachement altimétrique : système indépendant
- rattachement planimétrique : système indépendant

Espace couvert (toiture végétalisée)

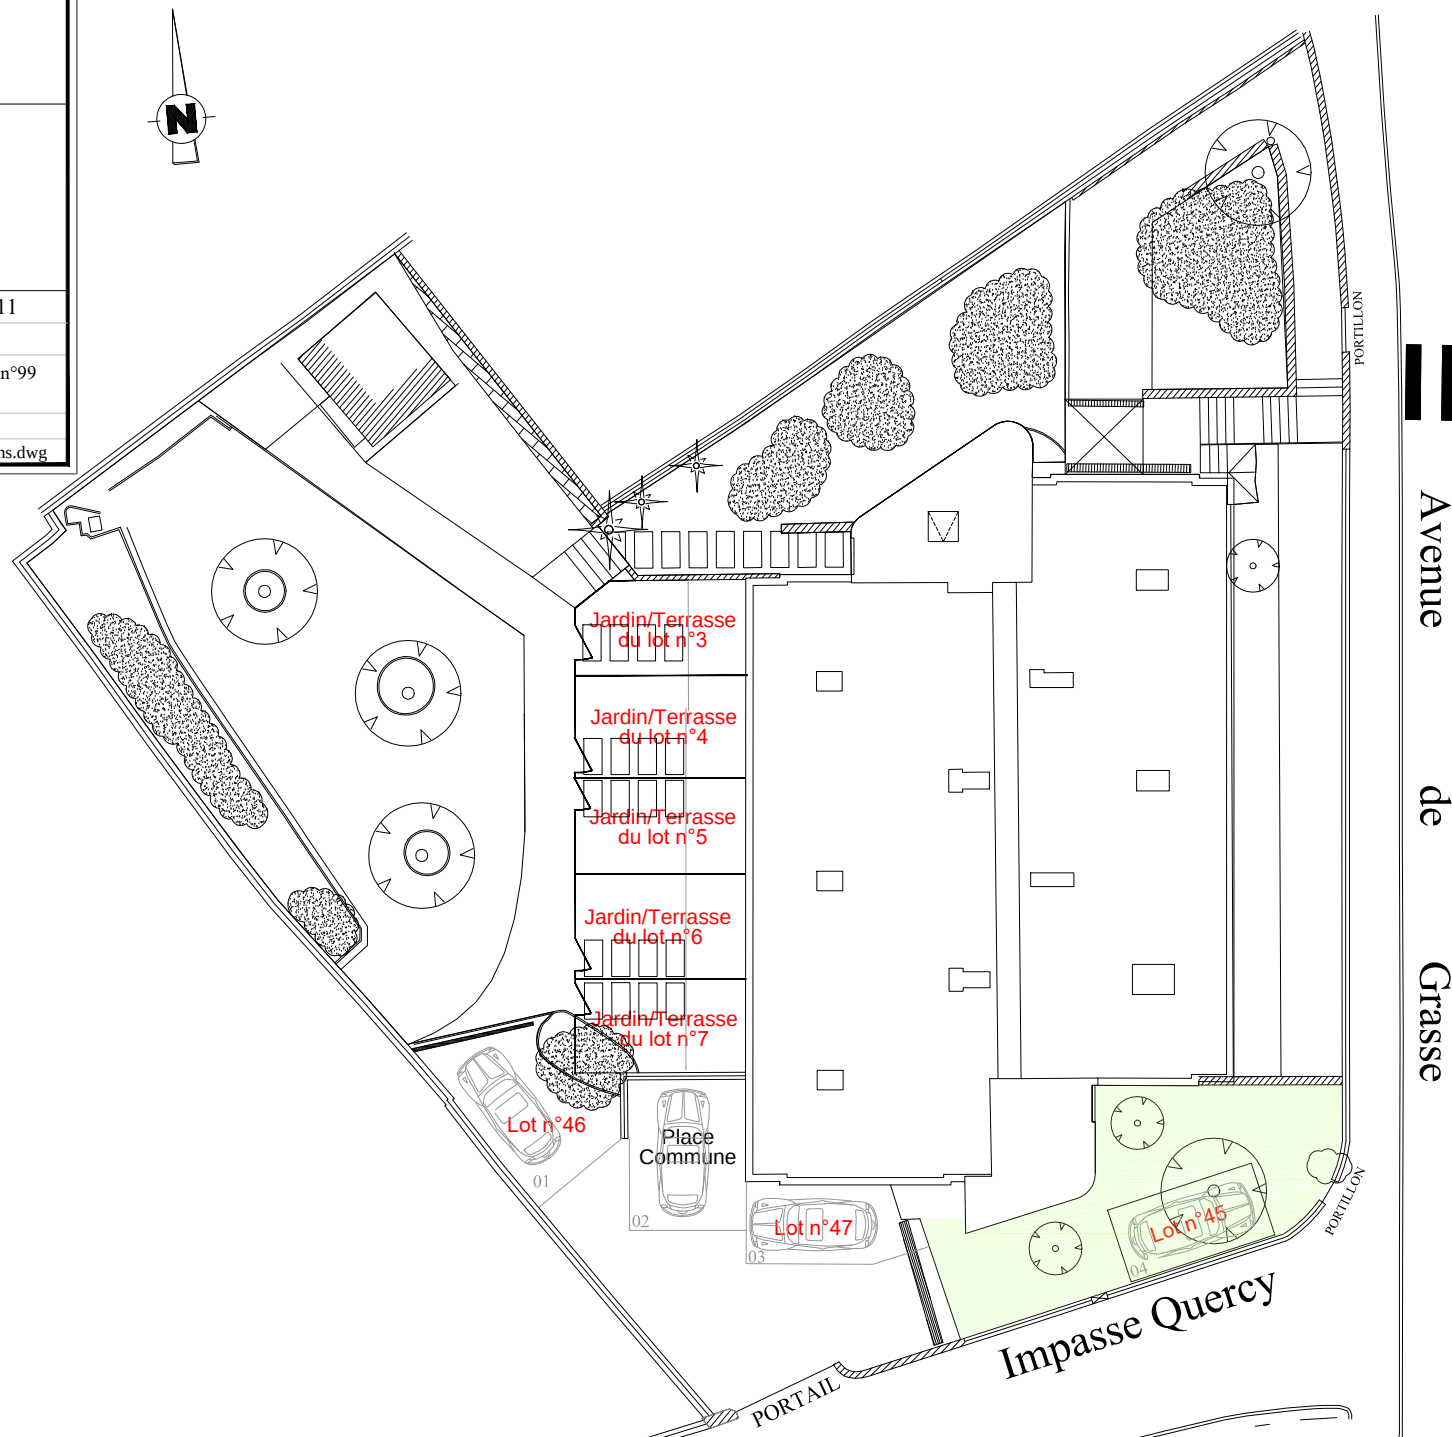

GÉOMÈTRE-EXPERT
CONSEILLER VALOISIER-GARANTIE

PLAN DE COPROPRIETE - 2/6

Rez-de-Jardin

vegeo-
expert

Vincent GAIOTTI
ingénieur géomètre topographe
inscrit à l'Ordre des Géomètres-Experts

52, rue du Chalet - 33000 BORDEAUX
05 56 95 26 54 - 06 521 421 00
v.gaiotti@vegeo-expert.com
www.vegeo-expert.com

Dossier n°25011

Echelle : 1/150

Cadastre : Section AX n°99


Date : 20/05/2025

Fichier : 25011_RC_Plans.dwg

NOTA :

- Plan dressé d'après plans DCE (01/10/2024) dressé par l'agence REALIZE, pour la société FRANCE PIERRE PATRIMOINE
- Les limites périmétriques n'ont pas fait l'objet d'une délimitation contradictoire
- Positions des gaines techniques non contractuelles et susceptibles d'être modifiées selon les contraintes techniques.
- rattachement altimétrique : système indépendant
- rattachement planimétrique : système indépendant

Locaux et espaces communs

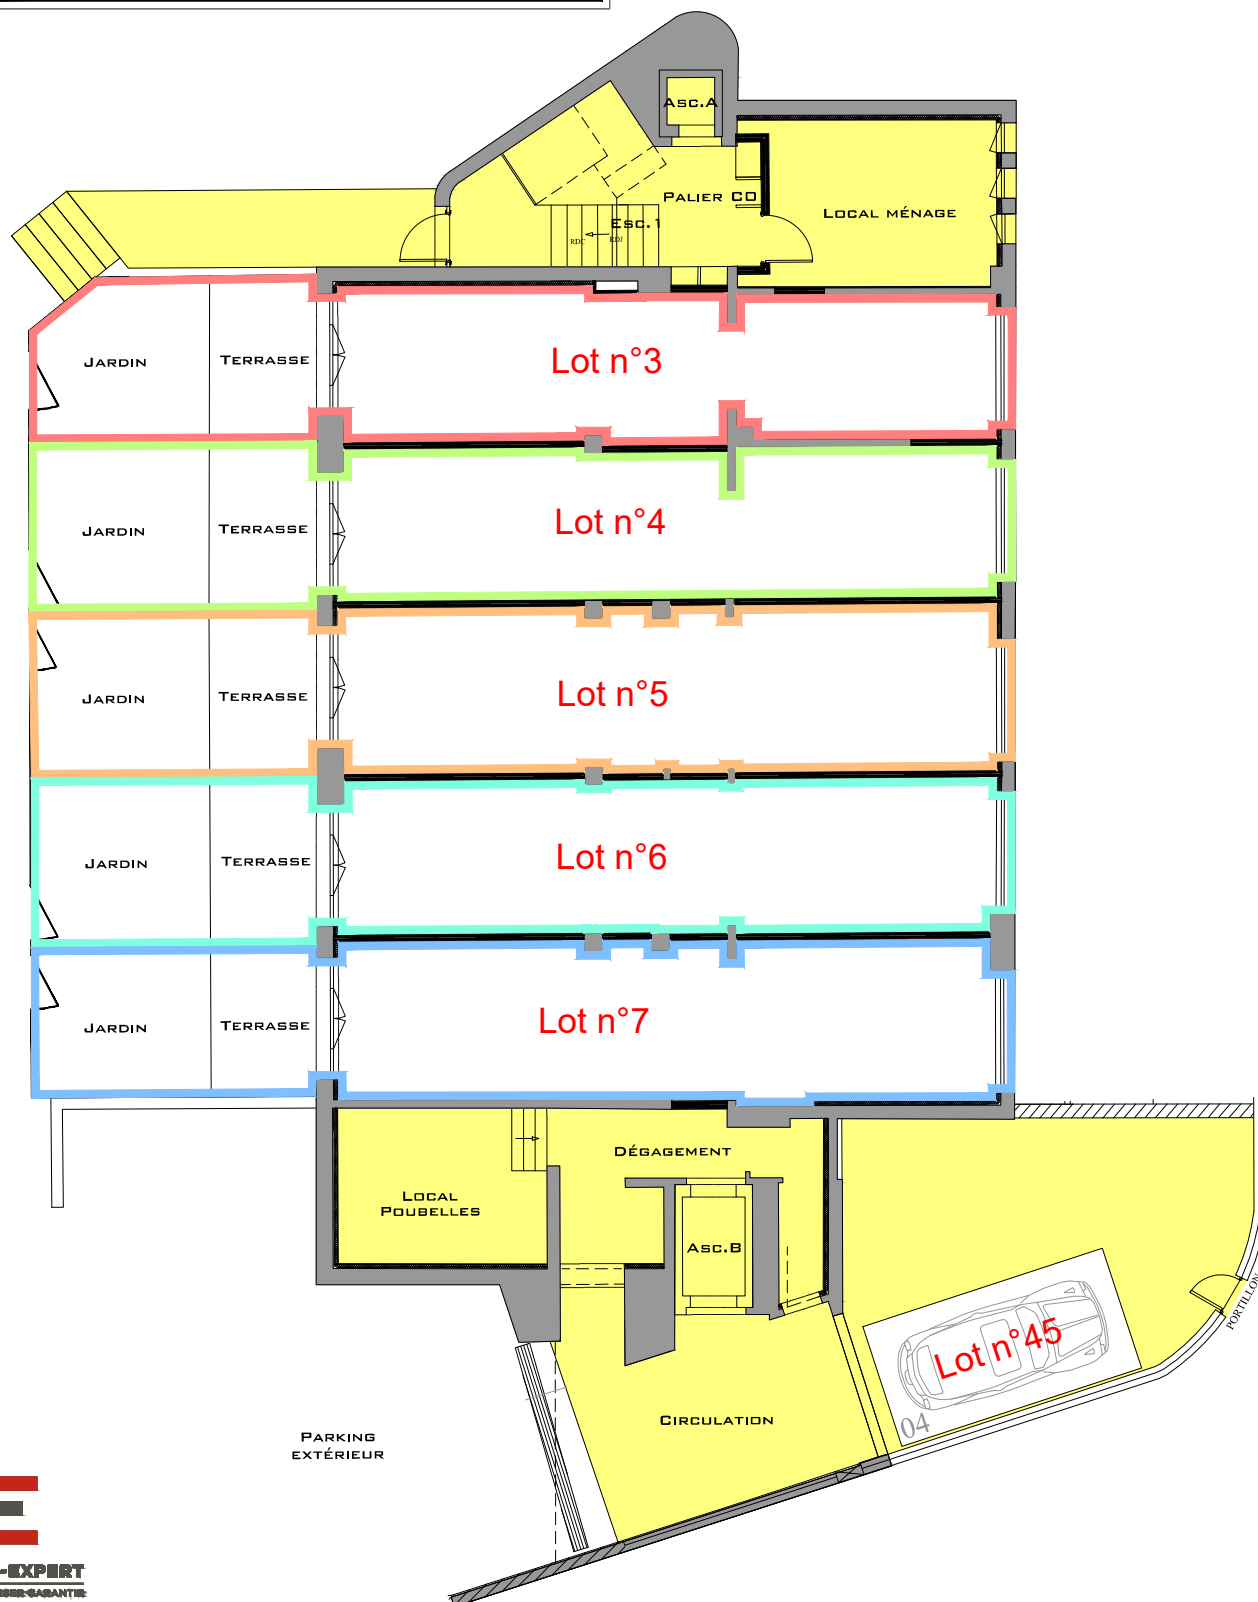

GÉOMÈTRE-EXPERT
CONSEILLER-VALORISER-GARANTIR

PLAN DE COPROPRIETE - 3/6

Rez-de-chaussée




Vincent GAIOTTI
ingénieur géomètre topographe
inscrit à l'Ordre des Géomètres-Experts
52, rue du Chalet - 33000 BORDEAUX
05 56 95 26 54 - 06 521 421 00
v.gaiotti@vegeo-expert.com
www.vegeo-expert.com

Dossier n°25011
Echelle : 1/150
Cadaastre : Section AX n°99
Date : 20/05/2025
Fichier : 25011_RC_Plans.dwg

NOTA :

- Plan dressé d'après plans DCE (01/10/2024) dressé par l'agence REALIZE, pour la société FRANCE PIERRE PATRIMOINE
- Les limites périmétriques n'ont pas fait l'objet d'une délimitation contradictoire
- Positions des gaines techniques non contractuelles et susceptibles d'être modifiées selon les contraintes techniques.
- rattachement altimétrique : système indépendant
- rattachement planimétrique : système indépendant

Locaux et espaces communs

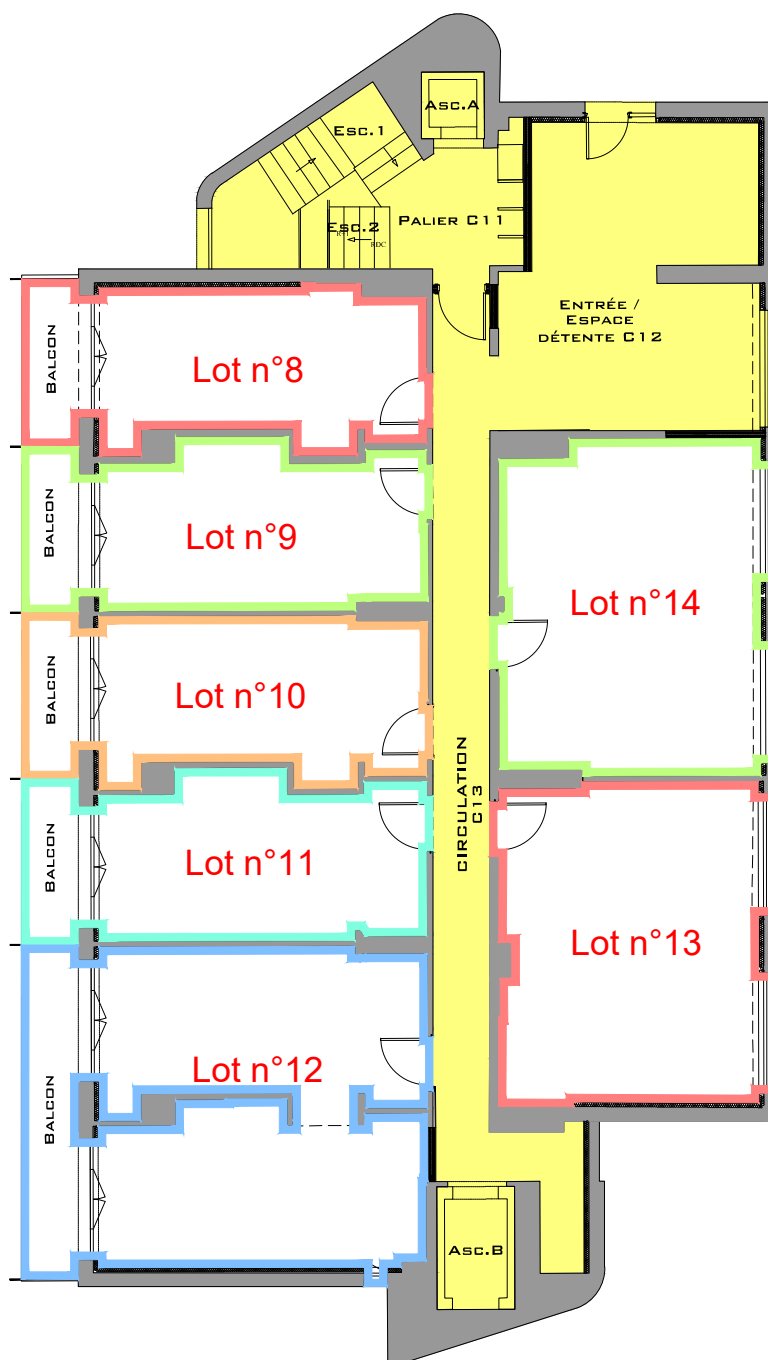

GÉOMÈTRE-EXPERT
CONSEILLER-VALORISER-GARANTIR

PLAN DE COPROPRIETE - 4/6

1er Etage




Vincent GAIOTTI
ingénieur géomètre topographe
inscrit à l'Ordre des Géomètres-Experts
52, rue du Chalet - 33000 BORDEAUX
05 56 95 26 54 - 06 521 421 00
v.gaiotti@vegeo-expert.com
www.vegeo-expert.com

Dossier n°25011
Echelle : 1/150
Cadaastre : Section AX n°99
Date : 20/05/2025
Fichier : 25011_RC_Plans.dwg

NOTA :

- Plan dressé d'après plans DCE (01/10/2024) dressé par l'agence REALIZE, pour la société FRANCE PIERRE PATRIMOINE
- Les limites périmétriques n'ont pas fait l'objet d'une délimitation contradictoire
- Positions des gaines techniques non contractuelles et susceptibles d'être modifiées selon les contraintes techniques.
- rattachement altimétrique : système indépendant
- rattachement planimétrique : système indépendant

Locaux et espaces communs

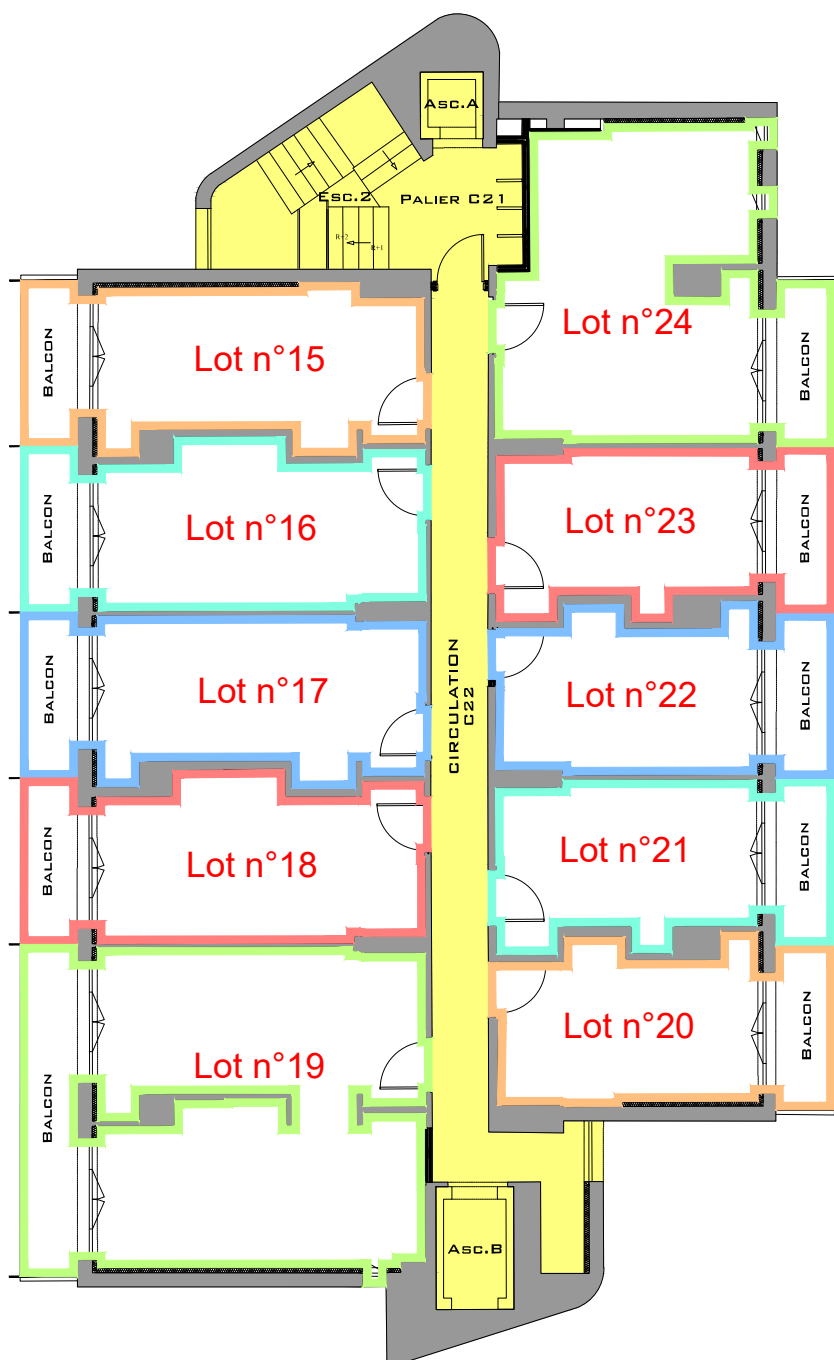

GÉOMÈTRE-EXPERT
CONSEILLER-VALORISER-GARANTIR

PLAN DE COPROPRIETE - 5/6

2ème Etage




Vincent GAIOTTI
ingénieur géomètre topographe
inscrit à l'Ordre des Géomètres-Experts
52, rue du Chalet - 33000 BORDEAUX
05 56 95 26 54 - 06 521 421 00
v.gaiotti@vegeo-expert.com
www.vegeo-expert.com

Dossier n°25011
Echelle : 1/150
Cadaastre : Section AX n°99
Date : 20/05/2025
Fichier : 25011_RC_Plans.dwg

- NOTA :
- Plan dressé d'après plans DCE (01/10/2024) dressé par l'agence REALIZE, pour la société FRANCE PIERRE PATRIMOINE
 - Les limites périmétriques n'ont pas fait l'objet d'une délimitation contradictoire
 - Positions des gaines techniques non contractuelles et susceptibles d'être modifiées selon les contraintes techniques.
 - rattachement altimétrique : système indépendant
 - rattachement planimétrique : système indépendant

Locaux et espaces communs

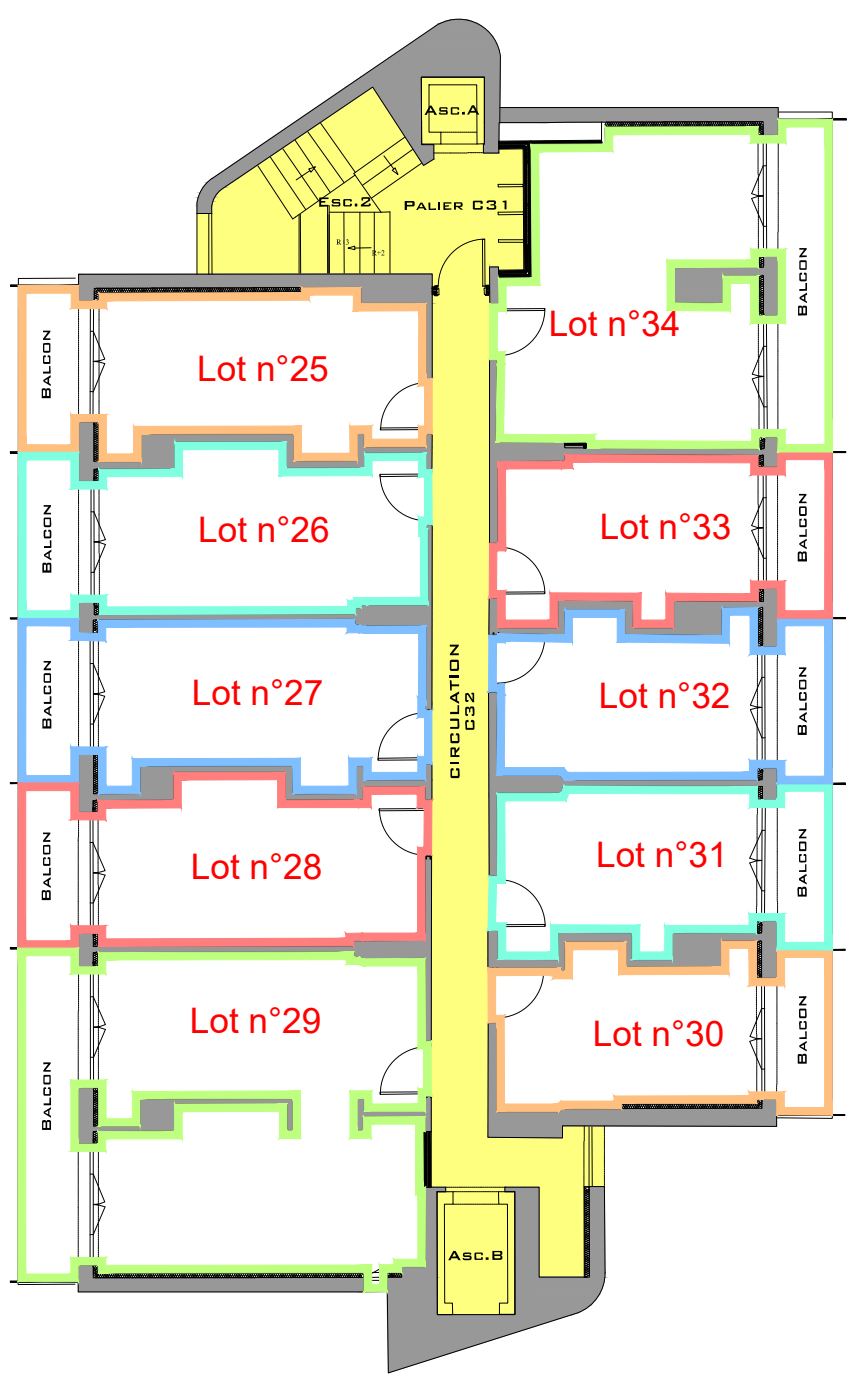

PLAN DE COPROPRIETE - 6/6

3ème Etage




Vincent GAIOTTI
ingénieur géomètre topographe
inscrit à l'Ordre des Géomètres-Experts
52, rue du Chalet - 33000 BORDEAUX
05 56 95 26 54 - 06 521 421 00
v.gaiotti@vegeo-expert.com
www.vegeo-expert.com

Dossier n°25011
Echelle : 1/150
Cadaastre : Section AX n°99
Date : 20/05/2025
Fichier : 25011_RC_Plans.dwg

NOTA :

- Plan dressé d'après plans DCE (01/10/2024) dressé par l'agence REALIZE, pour la société FRANCE PIERRE PATRIMOINE
- Les limites périmétriques n'ont pas fait l'objet d'une délimitation contradictoire
- Positions des gaines techniques non contractuelles et susceptibles d'être modifiées selon les contraintes techniques.
- rattachement altimétrique : système indépendant
- rattachement planimétrique : système indépendant

Locaux et espaces communs

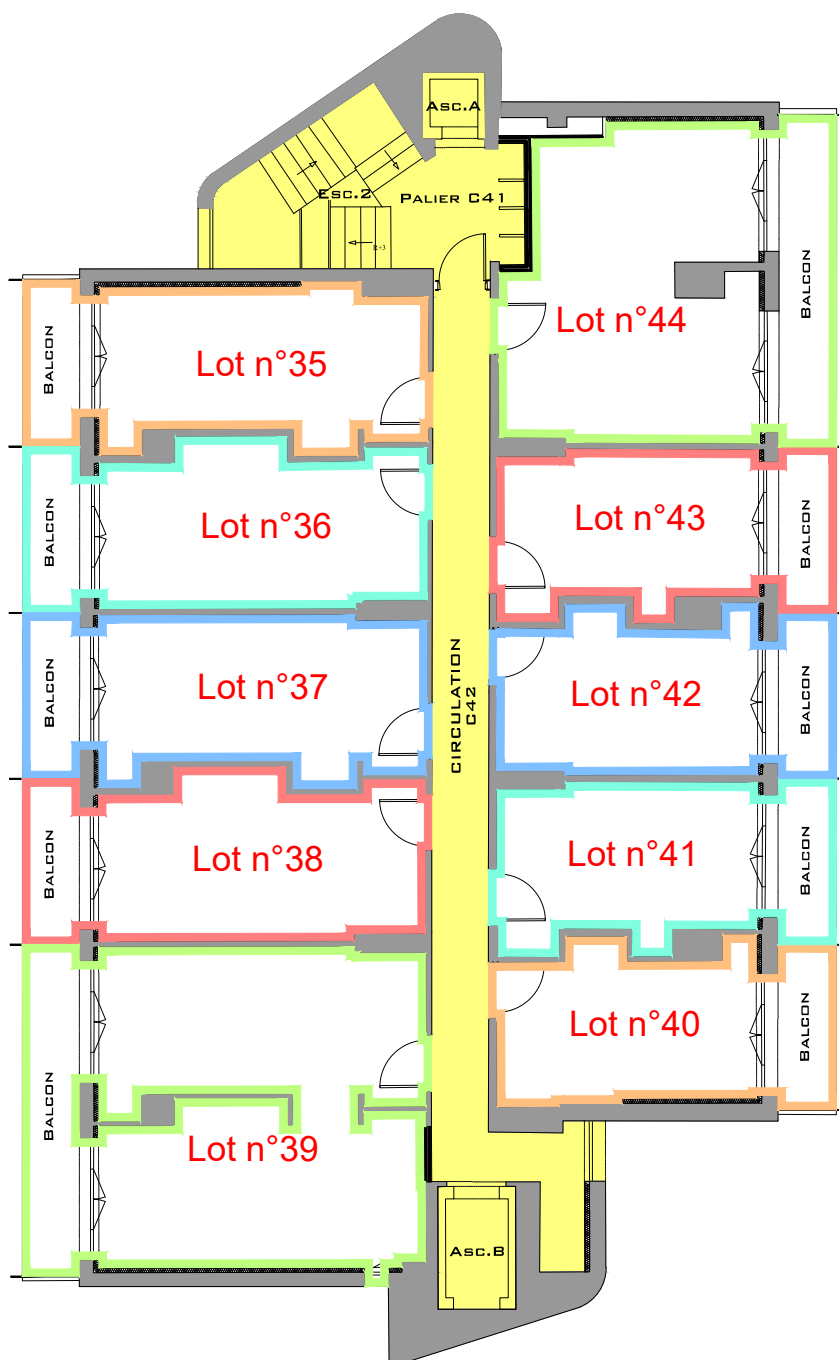

GÉOMÈTRE-EXPERT
CONSEILLER-VALORISER-GARANTIR