


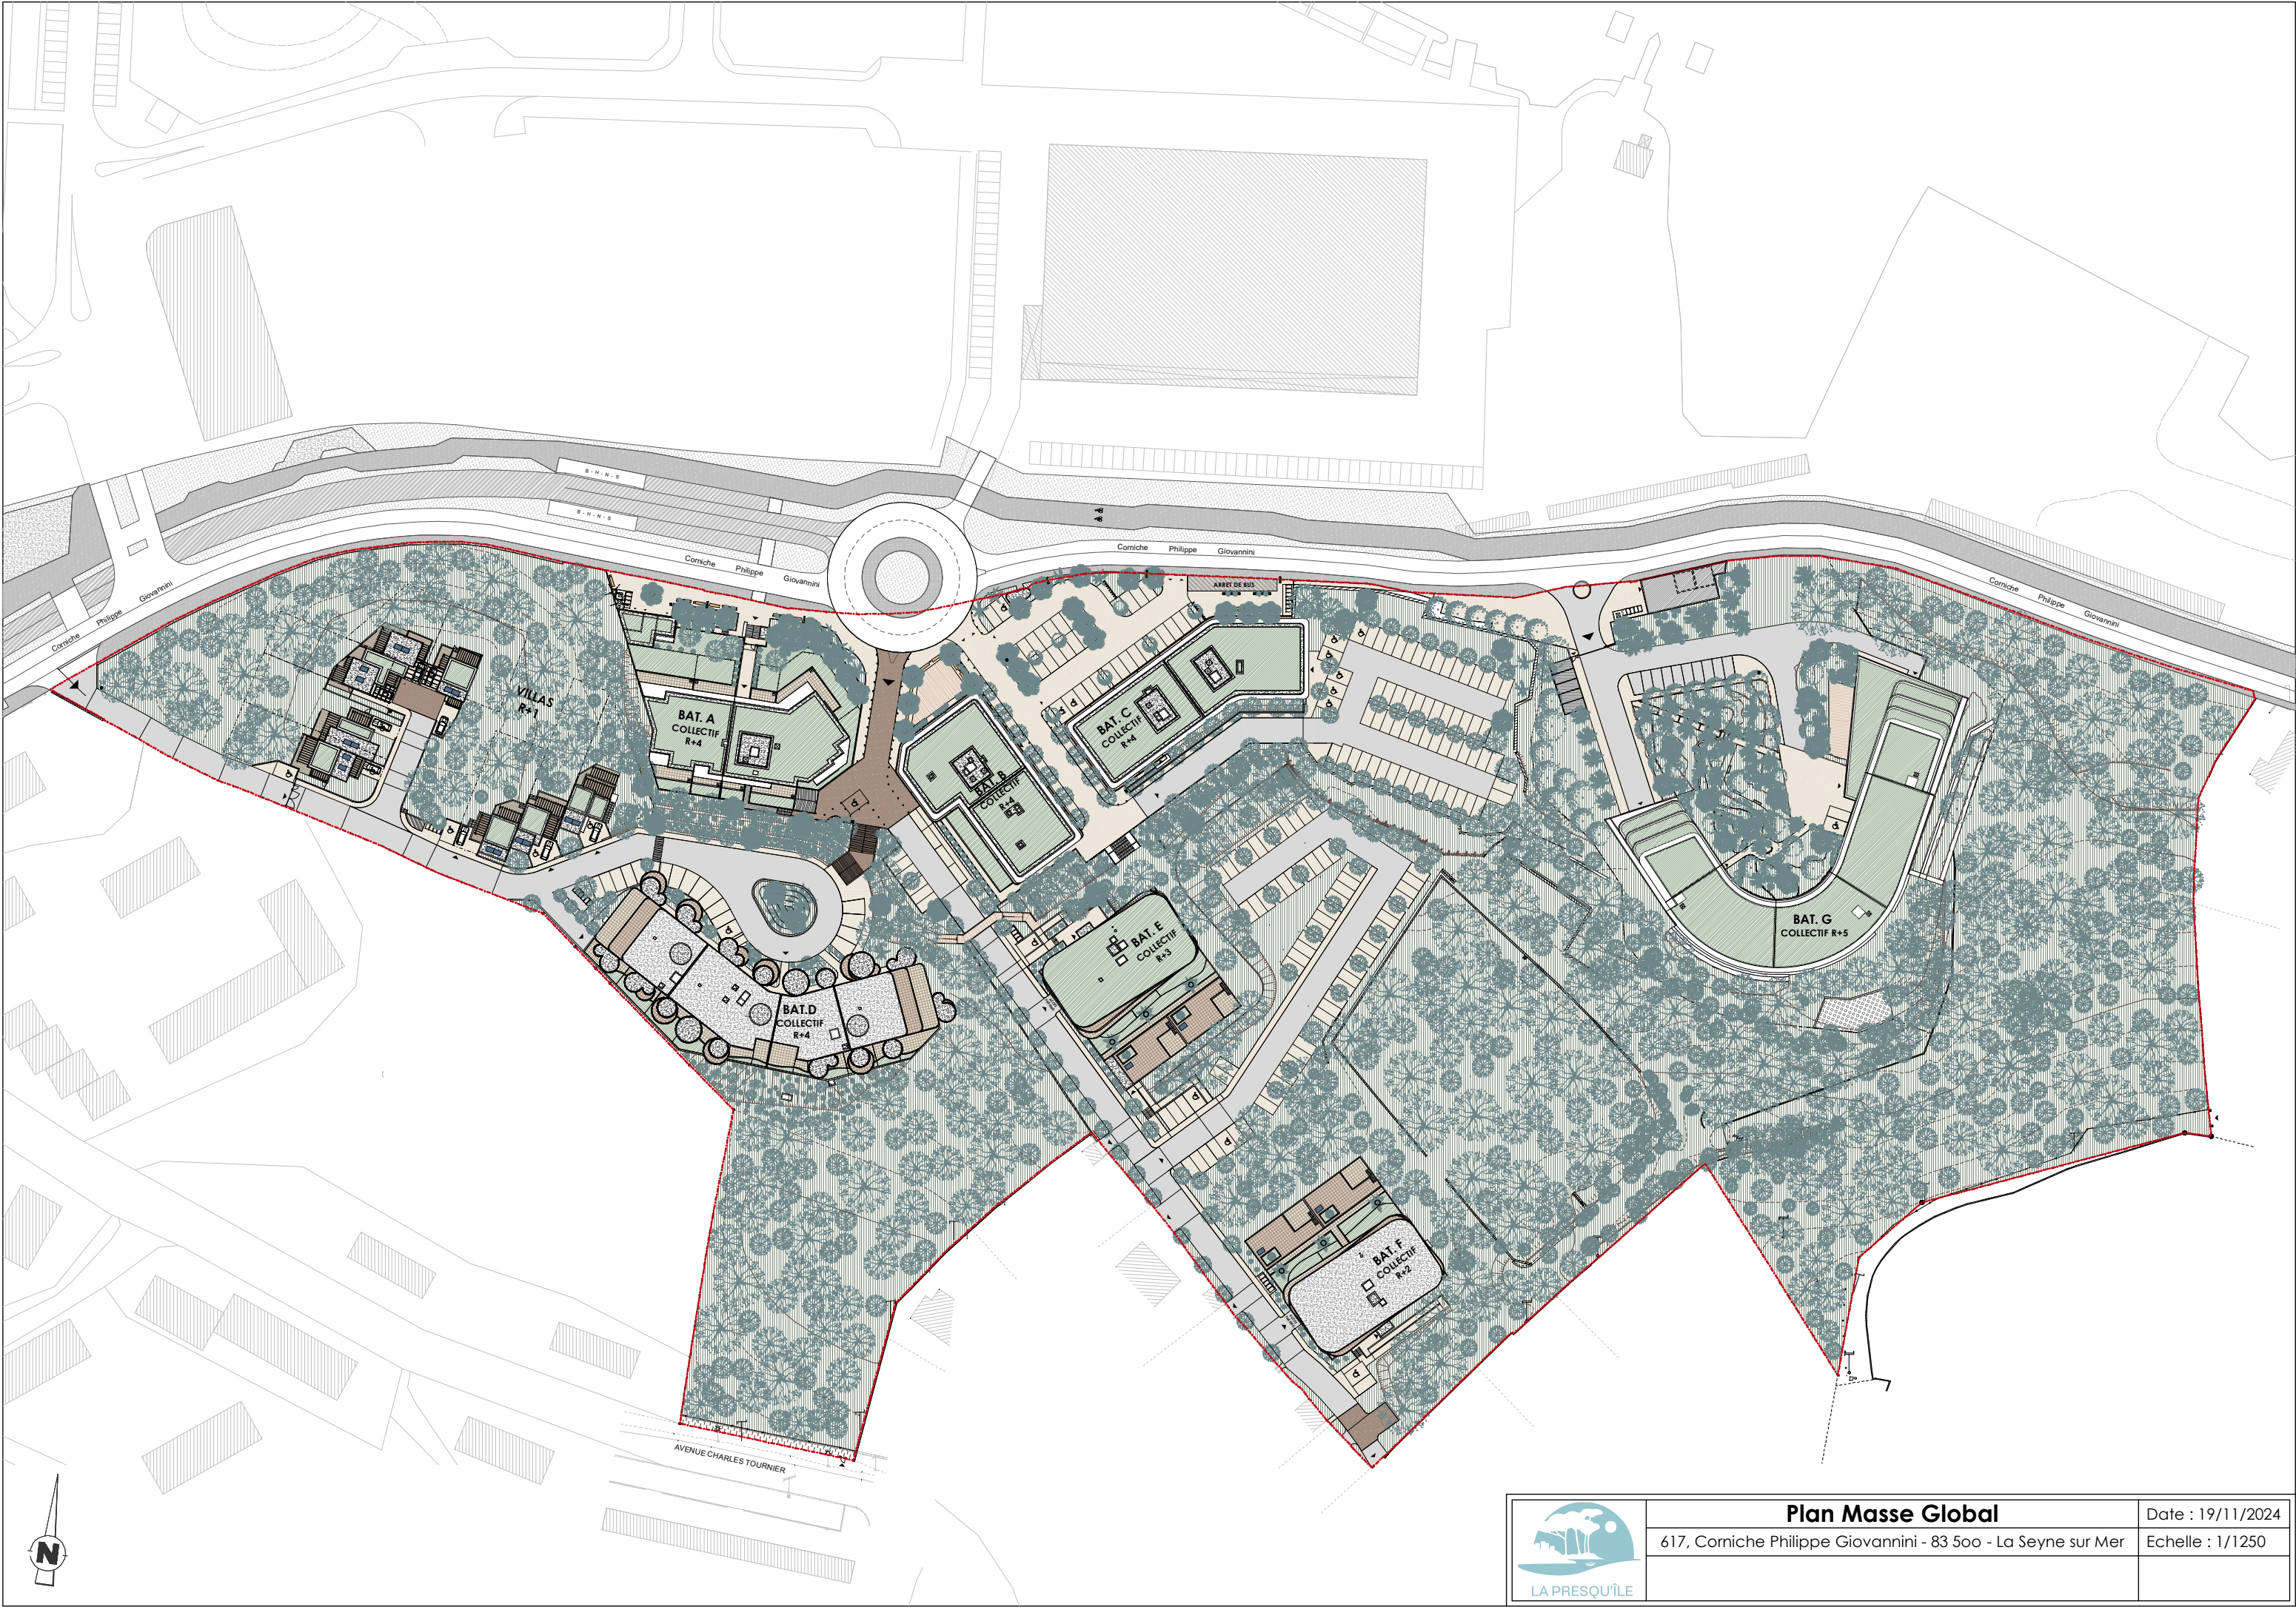

Plan Masse Global

617, Corniche Philippe Giovannini - 83 500 - La Seyne sur Mer

Date : 19/11/2024

Echelle : 1/1250