



carré
saphir

QUAND L'HABITAT SE FAIT ÉCRIN




SYNOPTIQUE PLAN MASSE



Note : Des modifications sont susceptibles d'être apportées à ce plan en fonction des nécessités techniques de la réalisation, tant en ce qui concerne les dimensions libres que les équipements. Les surfaces indiquées sont approximatives, les retombées, soffites, faux-plafonds, canalisations sont figurés à titre indicatifs. La surface habitable des placards est incluse dans celle de la pièce.

Echelle graphique : 0 2 5

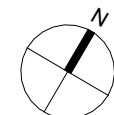

16/05/2024

Ind : G

Echelle : 1/300





carré
saphir

QUAND L'HABITAT SE FAIT ÉCRIN



SYNOPTIQUE RDC - Accession

Légende :

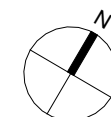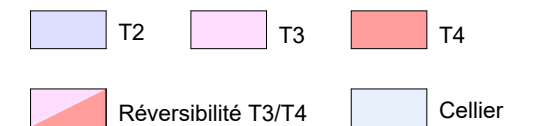

16/05/2024

Ind : G

Echelle : 1/300

ACCES PIETONS

ACCES VEHICULES

ACCES PIETONS

Note : Des modifications sont susceptibles d'être apportées à ce plan en fonction des nécessités techniques de la réalisation, tant en ce qui concerne les dimensions libres que les équipements. Les surfaces indiquées sont approximatives, les retombées, soffites, faux-plafonds, canalisations sont figurés à titre indicatifs. La surface habitable des placards est incluse dans celle de la pièce.

Echelle graphique : 0 2 5




carré
saphir


QUAND L'HABITAT SE FAIT ÉCRIN



SYNOPTIQUE
R+1 - Accession

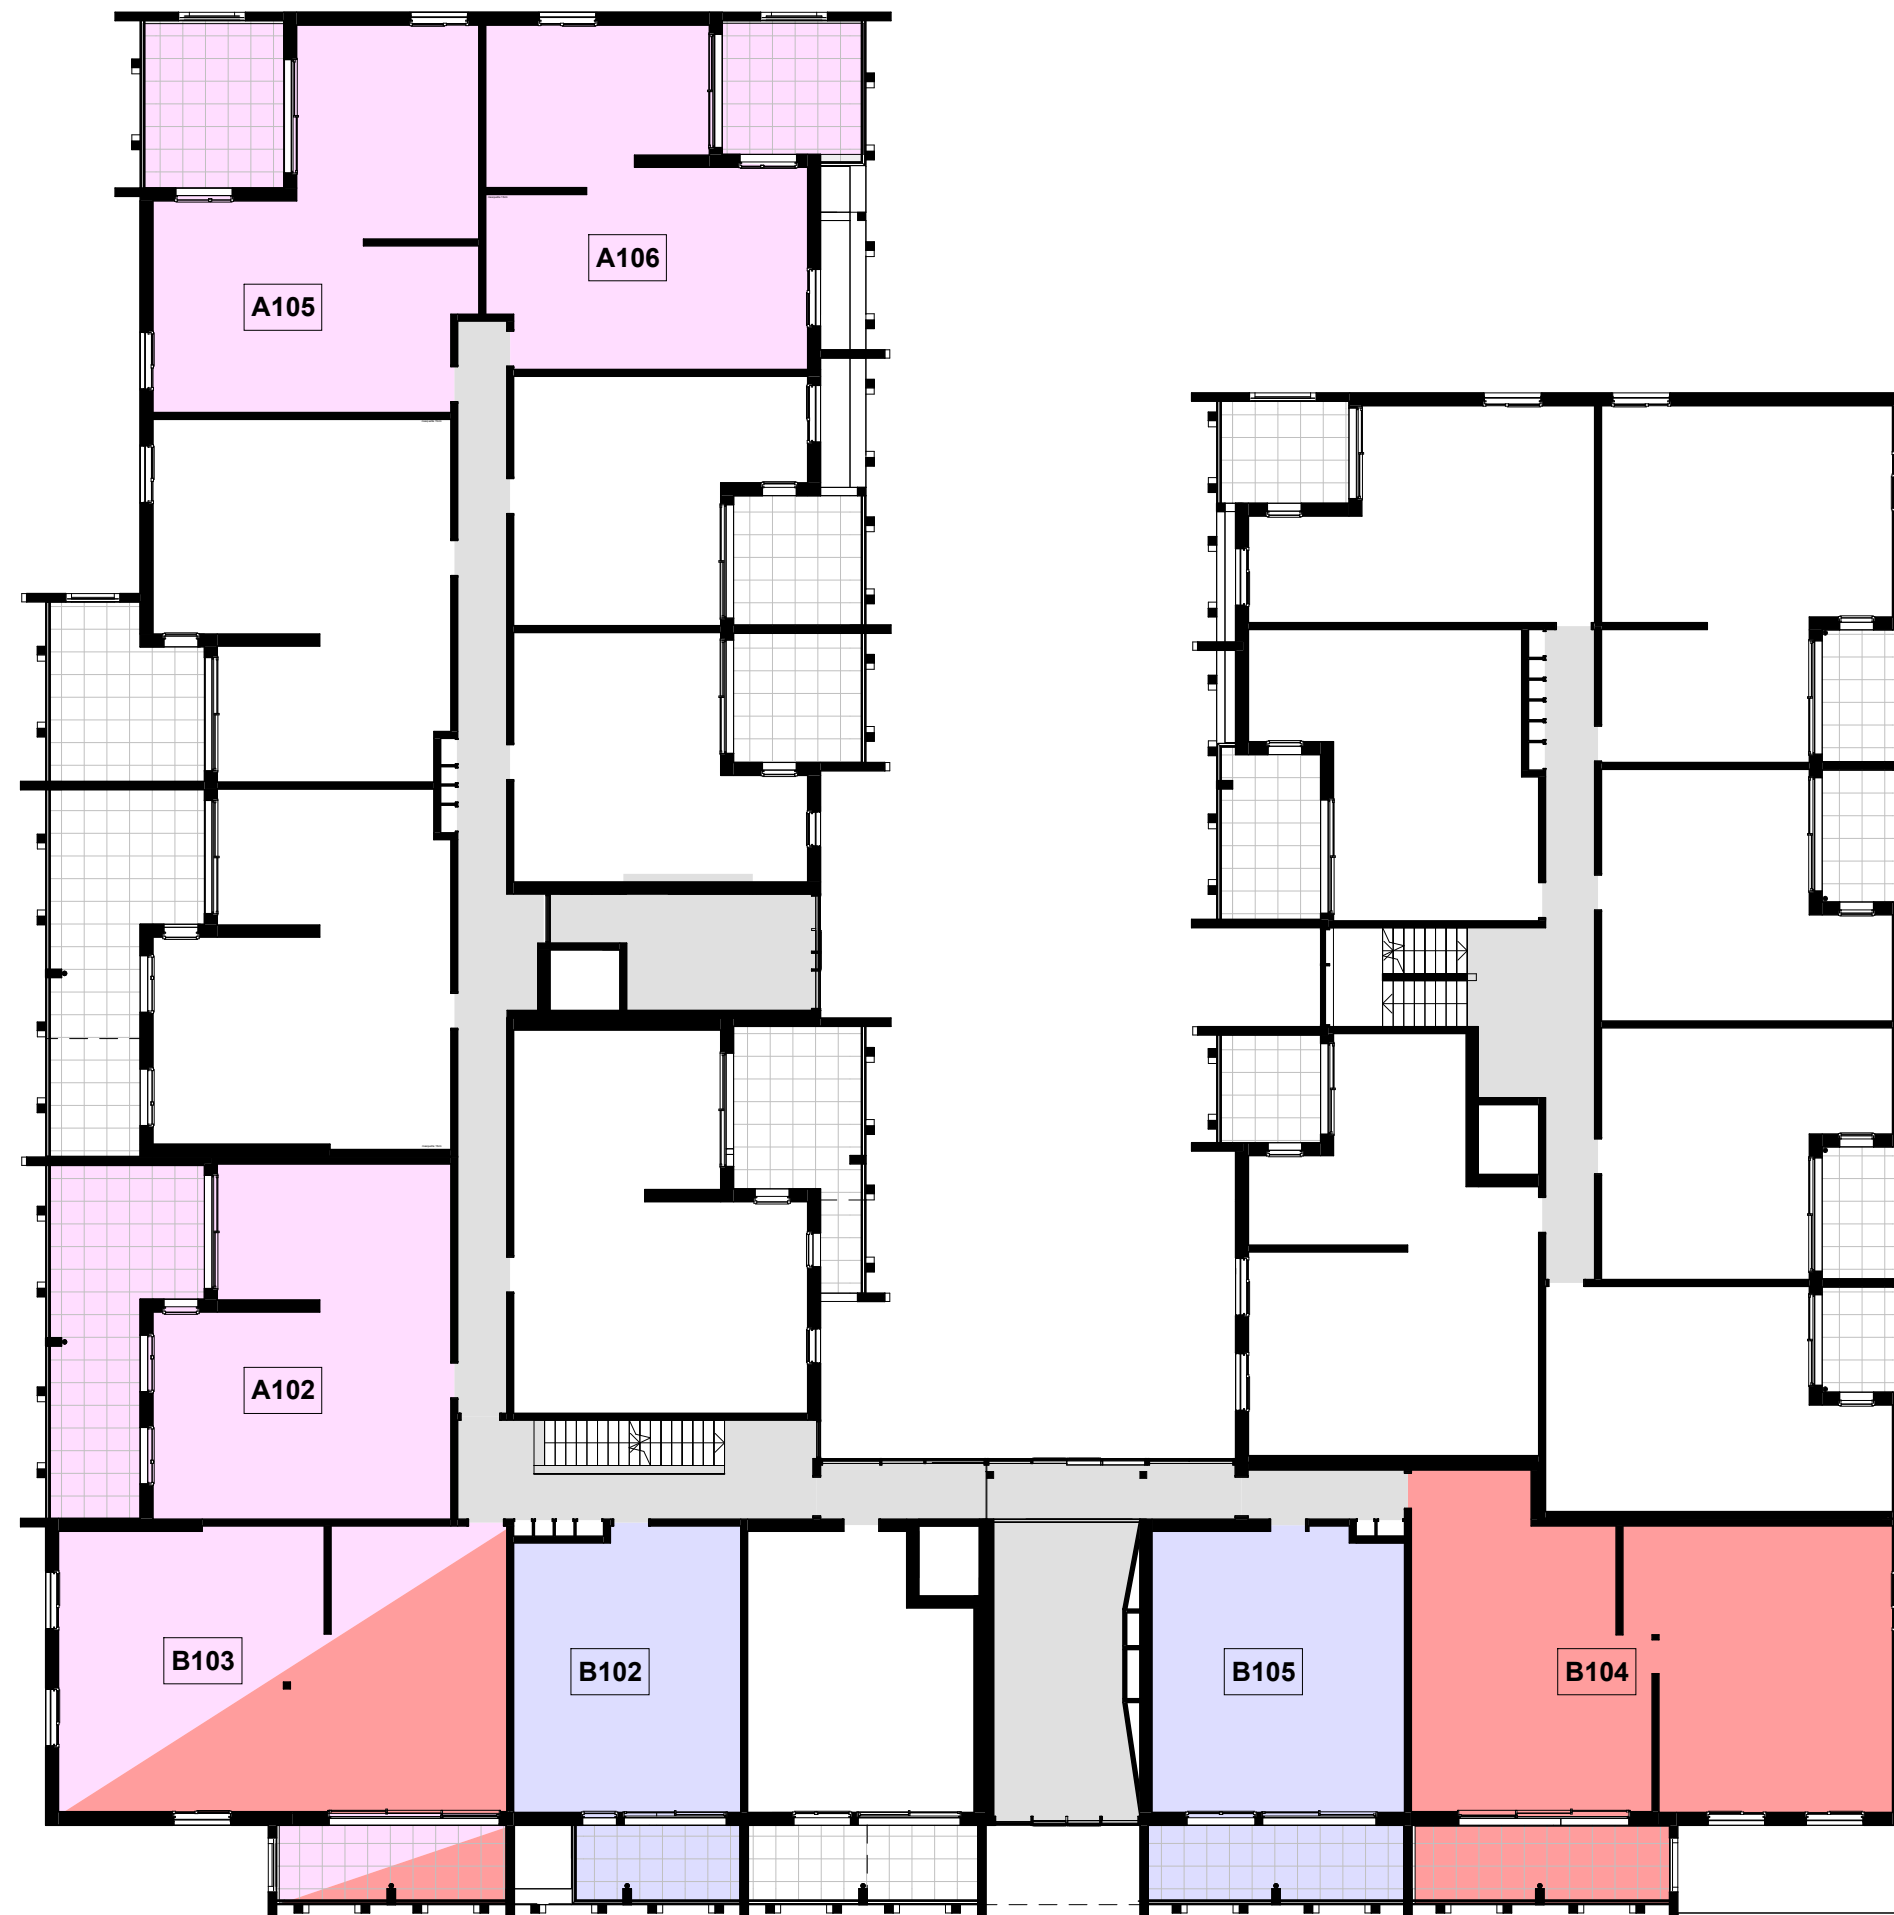

Légende :

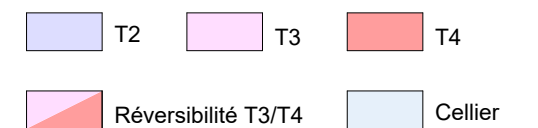

Note : Des modifications sont susceptibles d'être apportées à ce plan en fonction des nécessités techniques de la réalisation, tant en ce qui concerne les dimensions libres que les équipements. Les surfaces indiquées sont approximatives, les retombées, soffites, faux-plafonds, canalisations sont figurés à titre indicatifs. La surface habitable des placards est incluse dans celle de la pièce.

Echelle graphique : 0 1 2 3 4 5



16/05/2024

Ind : G

Echelle : 1/300




carré
saphir

QUAND L'HABITAT SE FAIT ÉCRIN



SYNOPTIQUE R+2 - Accession

Légende :

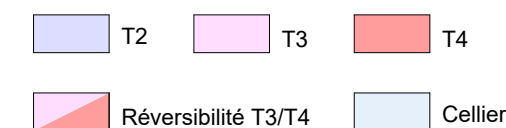

16/05/2024

Ind : G

Echelle : 1/300




Note : Des modifications sont susceptibles d'être apportées à ce plan en fonction des nécessités techniques de la réalisation, tant en ce qui concerne les dimensions libres que les équipements. Les surfaces indiquées sont approximatives, les retombées, soffites, faux-plafonds, canalisations sont figurés à titre indicatifs. La surface habitable des placards est incluse dans celle de la pièce.

Echelle graphique : 0 1 2 3 4 5

SYNOPTIQUE
SOLARIUM - Acc.



- Légende :
- T2
 - T3
 - T4
 - Réversibilité T3/T4
 - Cellier

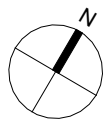

16/05/2024
Ind : G
Echelle : 1/300

Note : Des modifications sont susceptibles d'être apportées à ce plan en fonction des nécessités techniques de la réalisation, tant en ce qui concerne les dimensions libres que les équipements. Les surfaces indiquées sont approximatives, les retombées, soffites, faux-plafonds, canalisations sont figurés à titre indicatifs. La surface habitable des placards est incluse dans celle de la pièce.

