

PHOTO3

A

PHOTO1


A

PHOTO2

A

A

PHOTO3

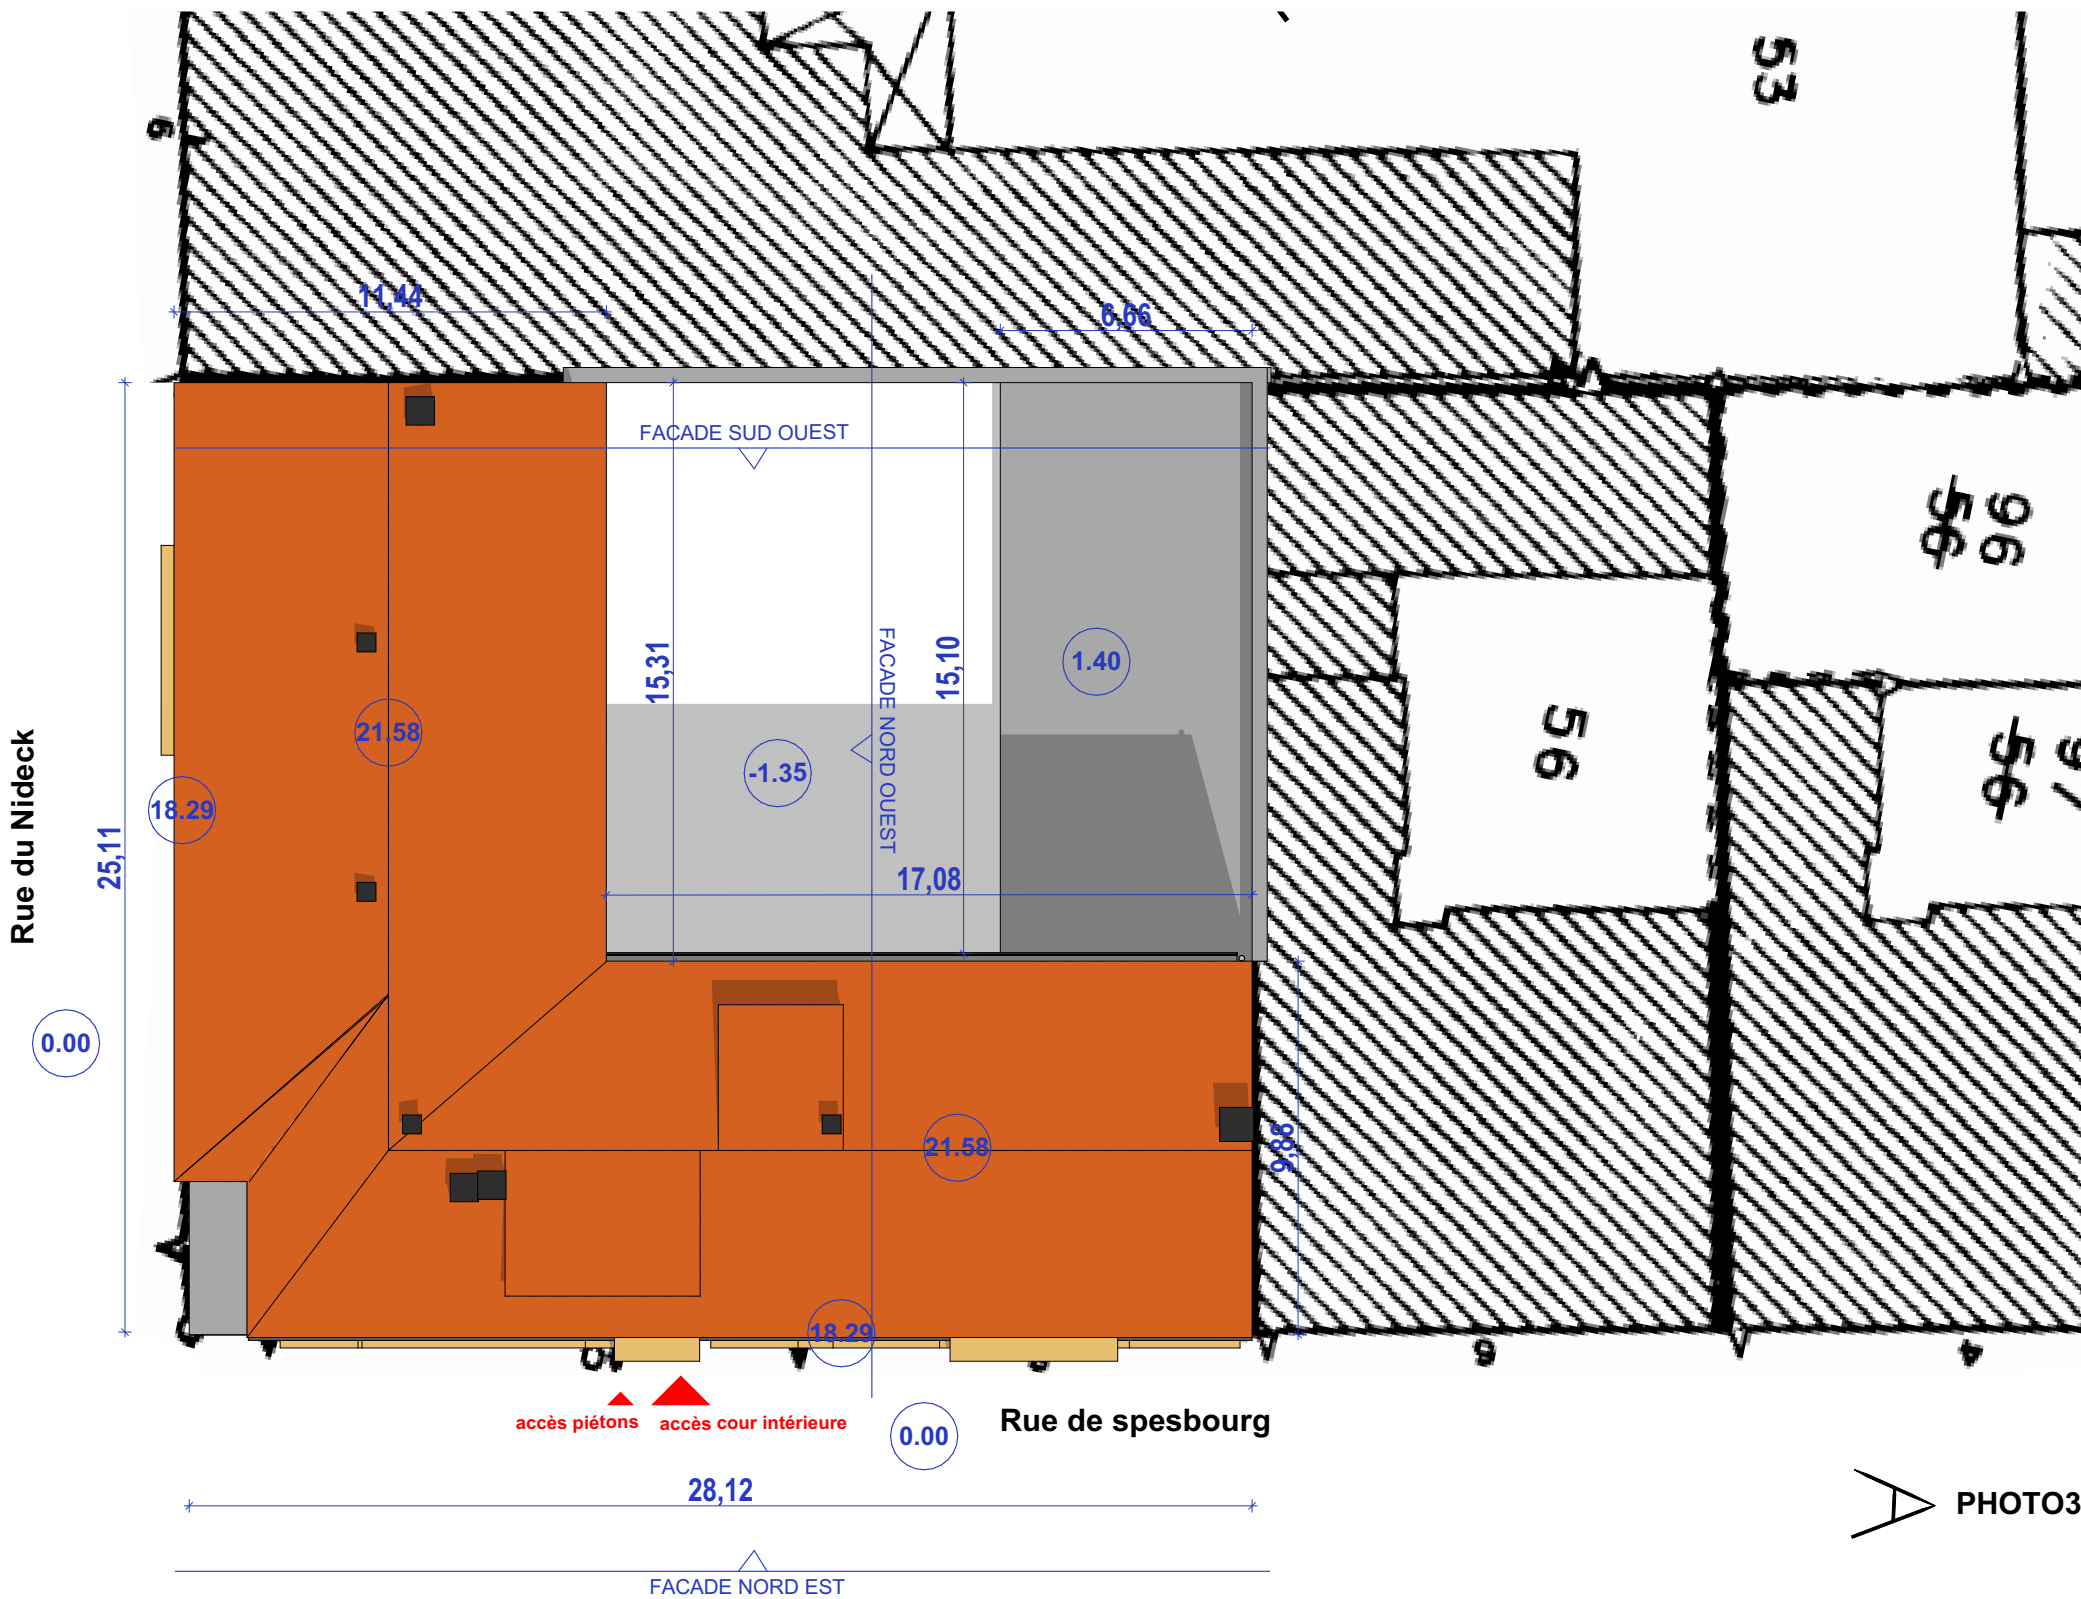

La nature du projet n'impacte pas le plan masse

Architecte

S&AA

98, rue de Hochfelden - 67200 STRASBOURG
tél : +33(0) 03 88 223 223 - fax : +33(0) 03 88 229 229
courriel : contact@schweitzer-associes.com
web: http://www.schweitzer-associes.com

Maître d'Ouvrage
SAS PATRIAL

25/27 place de la Madeleine
75008 PARIS

Dossier n°

17_395

Echelle

1:200

Dessiné par

S&AA

Fichier

Y:\PROJETS\23_xxx_IMMEUBLE RUE SPESBOURG CIR\PROJET\02 ESQ\01

CAO\immeuble 8 rue Spesbourg5 version sans extension.pln

Plan n°

DP2

Phase

03/05/2024

Accès WEB

<https://plans.schweitzer-associes.com/Login>
utilisateur: Alkove - mot de passe: 7_ppaE5z

Opération

Travaux d'amélioration et de réhabilitation d'un immeuble

8 rue du Spesbourg - STRASBOURG

plan de masse

