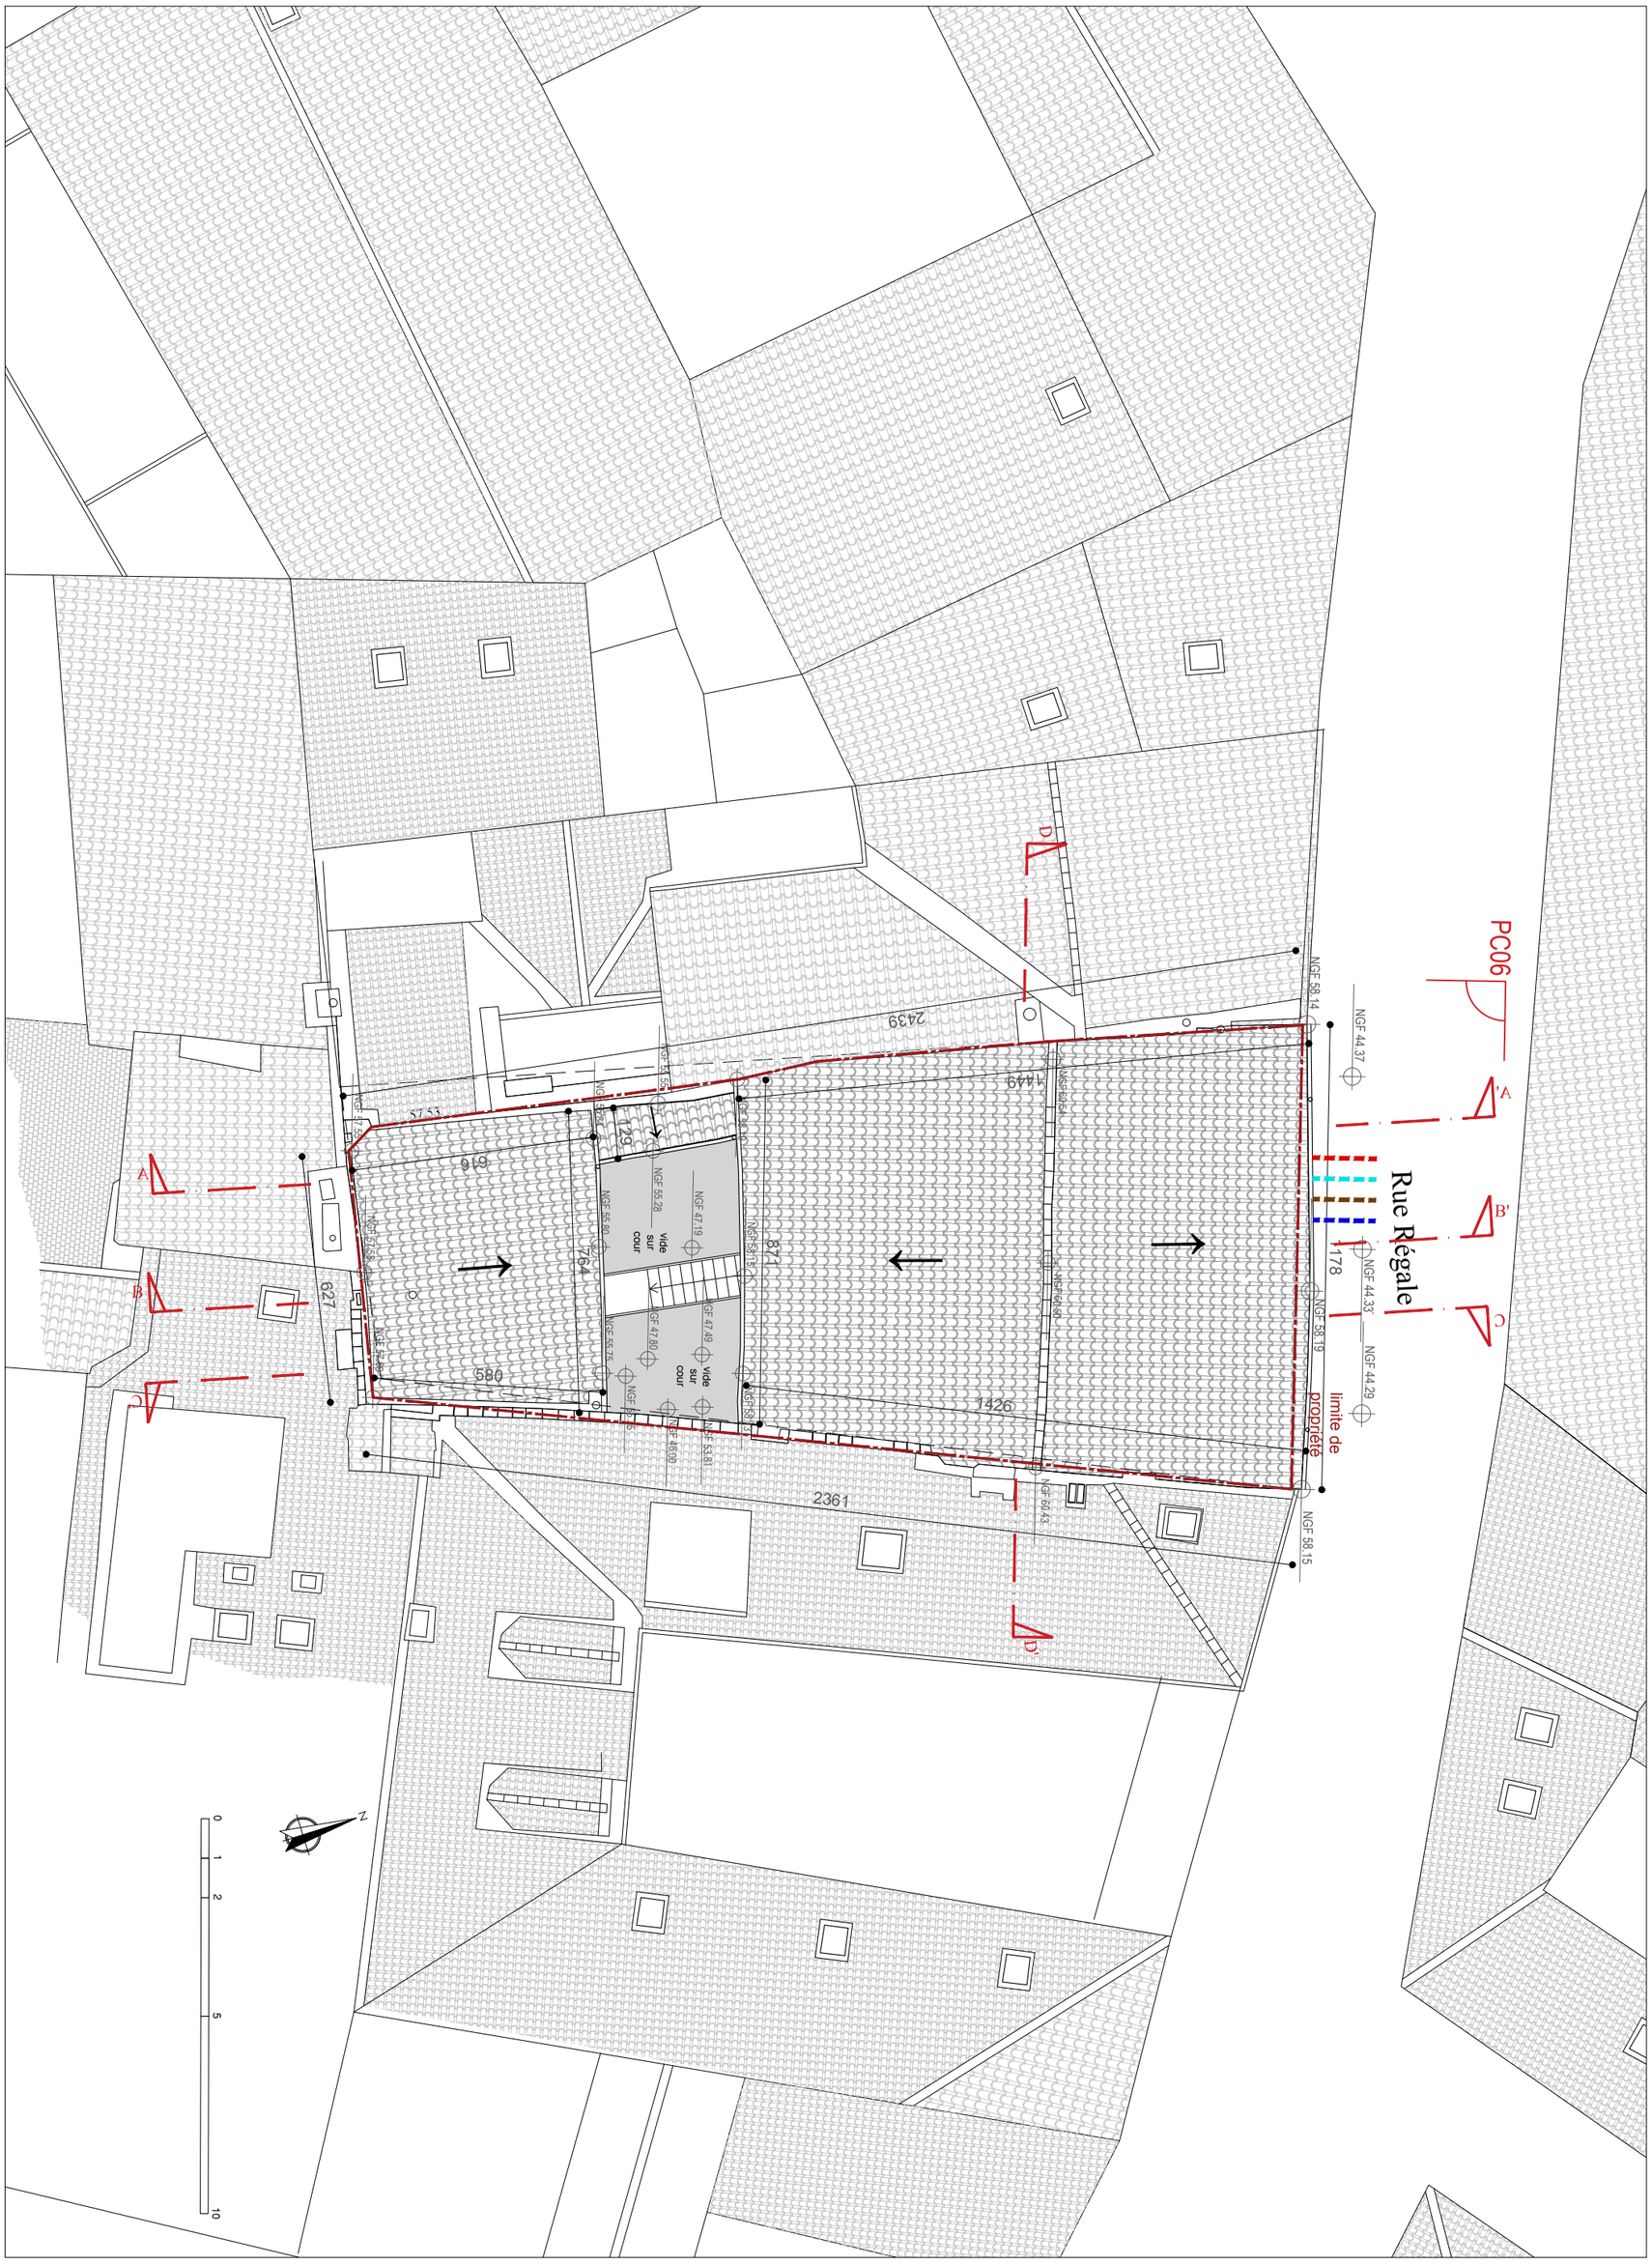

PC 2.3	RESTAURATION COMPLETE D'UN IMMEUBLE / NÎMES				PLAN DE MASSE / PROJET				
	OPERATION: 8 RUE REGALE	EMETTEUR: NICOLAS CREGUT	PHASE: PC	TYPE: PLN	ZONE: -	INDICE:	DATE: 03.02.2025	ECHELLE: 1 : 150	