



SIGNATURE
Boulevard du Fier
74370 Annecy

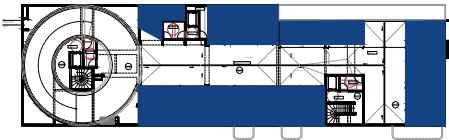

Bâtiment	Étage	Logement	Type
/	SS-1	/	/

SURFACES

PK23	14,36 m²
PK24	13,95 m²
PK25	14,71 m²
PK26	14,41 m²
PK27	14,34 m²
PK28	14,59 m²
PK29	14,46 m²
PK30	14,46 m²
PK31 (non boxé)	12,92 m²
PK32	13,58 m²
PK33	13,03 m²
PK34 (non boxé)	13,21 m²
PK35 (non boxé)	12,96 m²
PK36	13,92 m²
PK37 (non boxé)	17,70 m²
PK38	13,37 m²
PK39 (PMR)	17,05 m²
PK40	13,06 m²
PK41 (non boxé)	20,10 m²

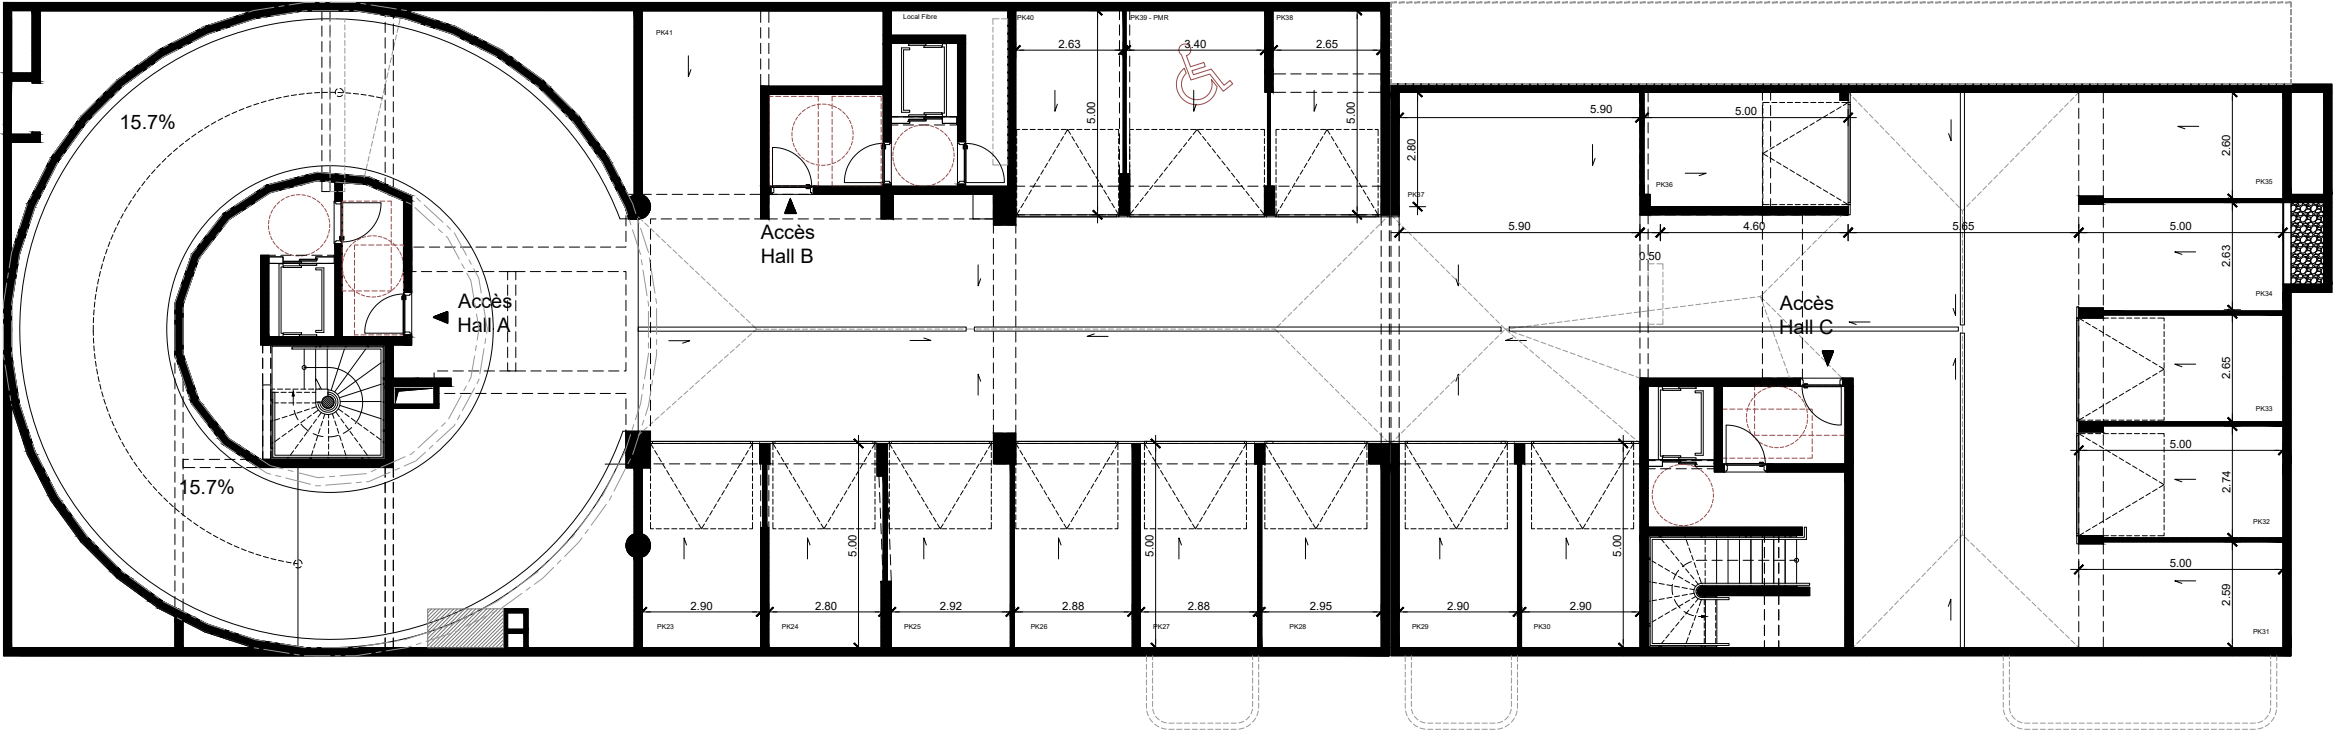

Echelle : graphique

LEGENDE

Ouvertures

OB - Fenêtre oscillo-battante
PF - Porte-fenêtre
Fixe - Vitrage fixe
VR - Volet roulant
BSO - Brise soleil orientable
FAV - Fenêtre avec allège vitrée
VRE - Volet roulant électrique

Equipements

CU - Emplacement cuisson
F - Emplacement réfrigérateur
TRI - Emplacement tri sélectif
LV - Emplacement lave-vaisselle
LL - Emplacement lave-linge
EV - Emplacement évier
LC - Emplacement linéaire complémentaire

Autres


CH - Chaudière
ETEL- Tableau électrique
GC - Garde-corps
PV - Pare-vue
PL - Placard
RP - Robinet de puisage
EHT - Entrée d'air en traversé

DEP - Descente eaux pluviales
EU - Descente eaux usées
TP - Trop plein

▨ - Faux plafond / Soffite
☞ - Sèche-serviettes*
☞ - Radiateur*
▤ - Caniveau
*Dimensions non contractuelles

NOTA : Les surfaces et côtes figurant sur le plan sont susceptibles de modifications dans les conditions du contrat dans la limite de 5%, pour des raisons techniques, administratives ou réglementaires. La surface des placards est comprise dans la surface des pièces. Les équipements techniques, ouvertures, réseaux divers, les appareils sanitaires et électriques, les retombées, faux-plafonds, soffites ainsi que les emplacements des équipements ne sont pas tous figurés et ou le sont à titre indicatif. La représentation des éléments de cuisine, salle de bains et de mobilier n'a qu'une valeur illustrative et ne sont pas fournis. Seuls les éléments définis dans la notice descriptive de vente sont contractuels. La représentation éventuelle des plantations n'est pas contractuelle.


SIGNATURE
Boulevard du Fier
74370 Annecy

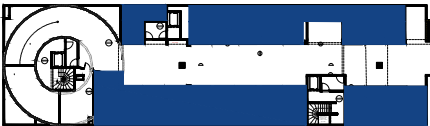

Bâtiment	Étage	Logement	Type
/	SS-2	/	/

SURFACES

PK01 (PMR)	22,75 m²
PK02	14,36 m²
PK03	13,95 m²
PK04	14,70 m²
PK05	14,39 m²
PK06	14,34 m²
PK07	14,43 m²
PK08	14,46 m²
PK09	14,46 m²
PK10	12,94 m²
PK11	13,43 m²
PK12	24,52 m²
PK13 (non boxé)	12,96 m²
PK14	12,83 m²
PK15	12,88 m²
PK16	17,87 m²
PK17	19,67 m²
PK18	13,00 m²
PK19	13,34 m²
PK20 (PMR)	17,02 m²
PK21	19,39 m²
PK22	18,55 m²

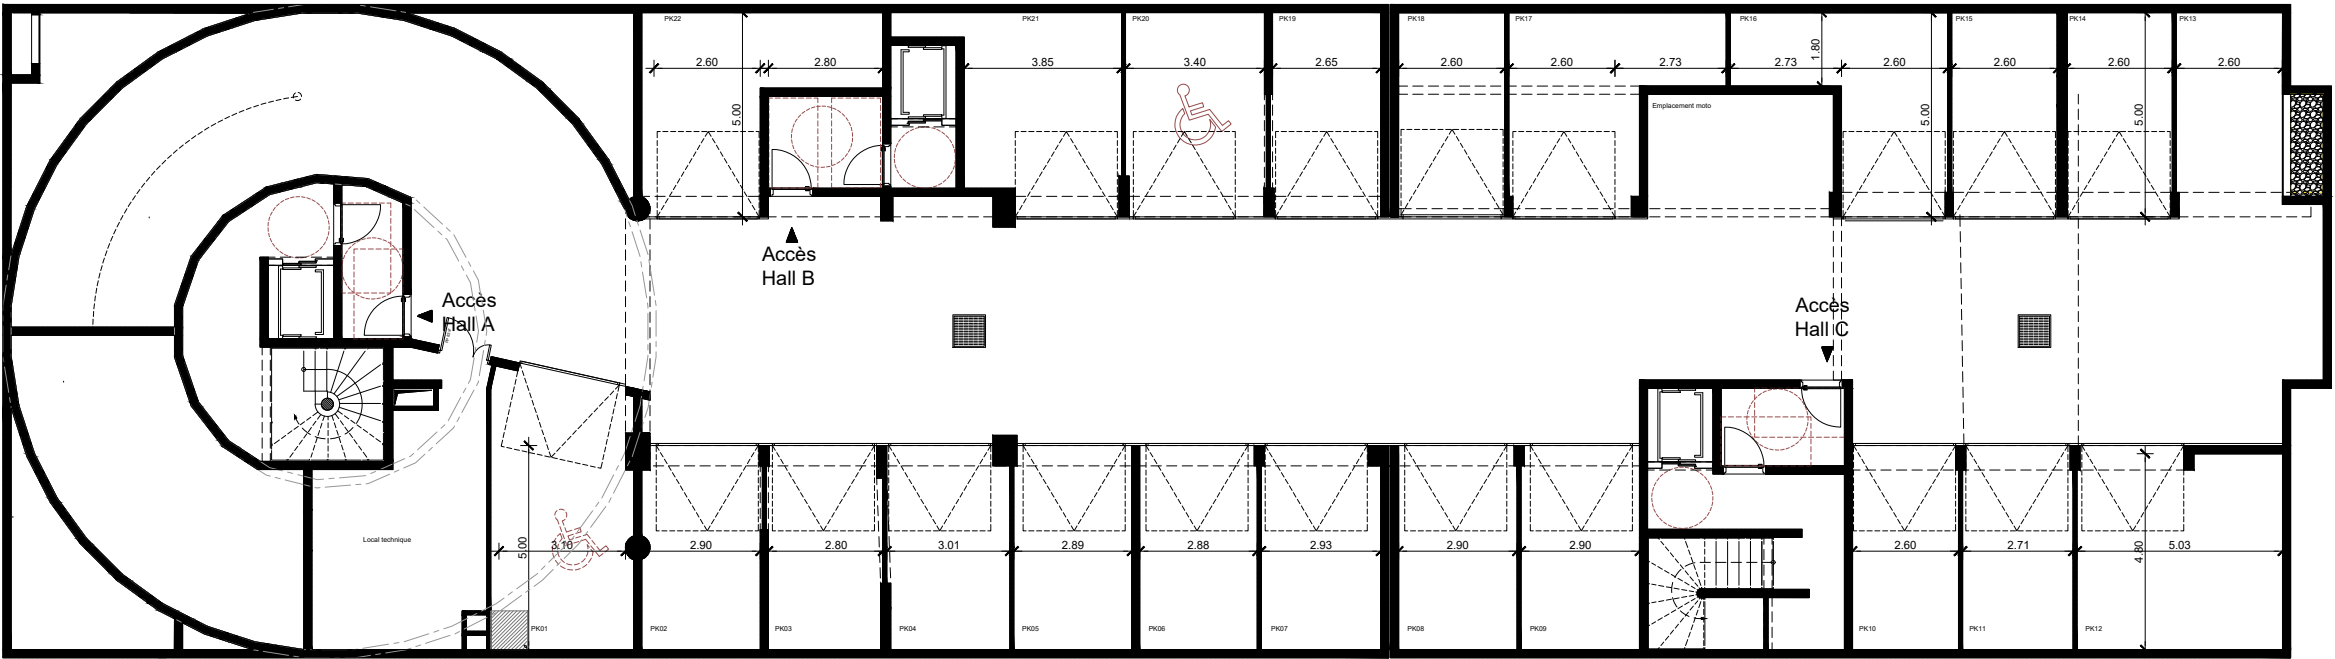

Echelle : graphique

LEGENDE

Ouvertures

OB - Fenêtre oscillo-battante
PF - Porte-fenêtre
Fixe - Vitrage fixe
VR - Volet roulant
BSO - Brise soleil orientable
FAV - Fenêtre avec allège vitrée
VRE - Volet roulant électrique

Equipements

CU - Emplacement cuisson
F - Emplacement réfrigérateur
TRI - Emplacement tri sélectif
LV - Emplacement lave-vaisselle
LL - Emplacement lave-linge
EV - Emplacement évier
LC - Emplacement linéaire complémentaire

Autres

CH - Chaudière
ETEL- Tableau électrique
GC - Garde-corps
PV - Pare-vue
PL - Placard
RP - Robinet de puisage
EHT - Entrée d'air en traversé

DEP - Descente eaux pluviales
EU - Descente eaux usées
TP - Trop plein

▨ - Faux plafond / Soffite
☞ - Sèche-serviettes*
☞ - Radiateur*
▨ - Caniveau
*Dimensions non contractuelles

NOTA : Les surfaces et côtes figurant sur le plan sont susceptibles de modifications dans les conditions du contrat dans la limite de 5%, pour des raisons techniques, administratives ou réglementaires. La surface des placards est comprise dans la surface des pièces. Les équipements techniques, ouvertures, réseaux divers, les appareils sanitaires et électriques, les retombées, faux-plafonds, soffites ainsi que les emplacements des équipements ne sont pas tous figurés et ou le sont à titre indicatif. La représentation des éléments de cuisine, salle de bains et de mobilier n'a qu'une valeur illustrative et ne sont pas fournis. Seuls les éléments définis dans la notice descriptive de vente sont contractuels. La représentation éventuelle des plantations n'est pas contractuelle.