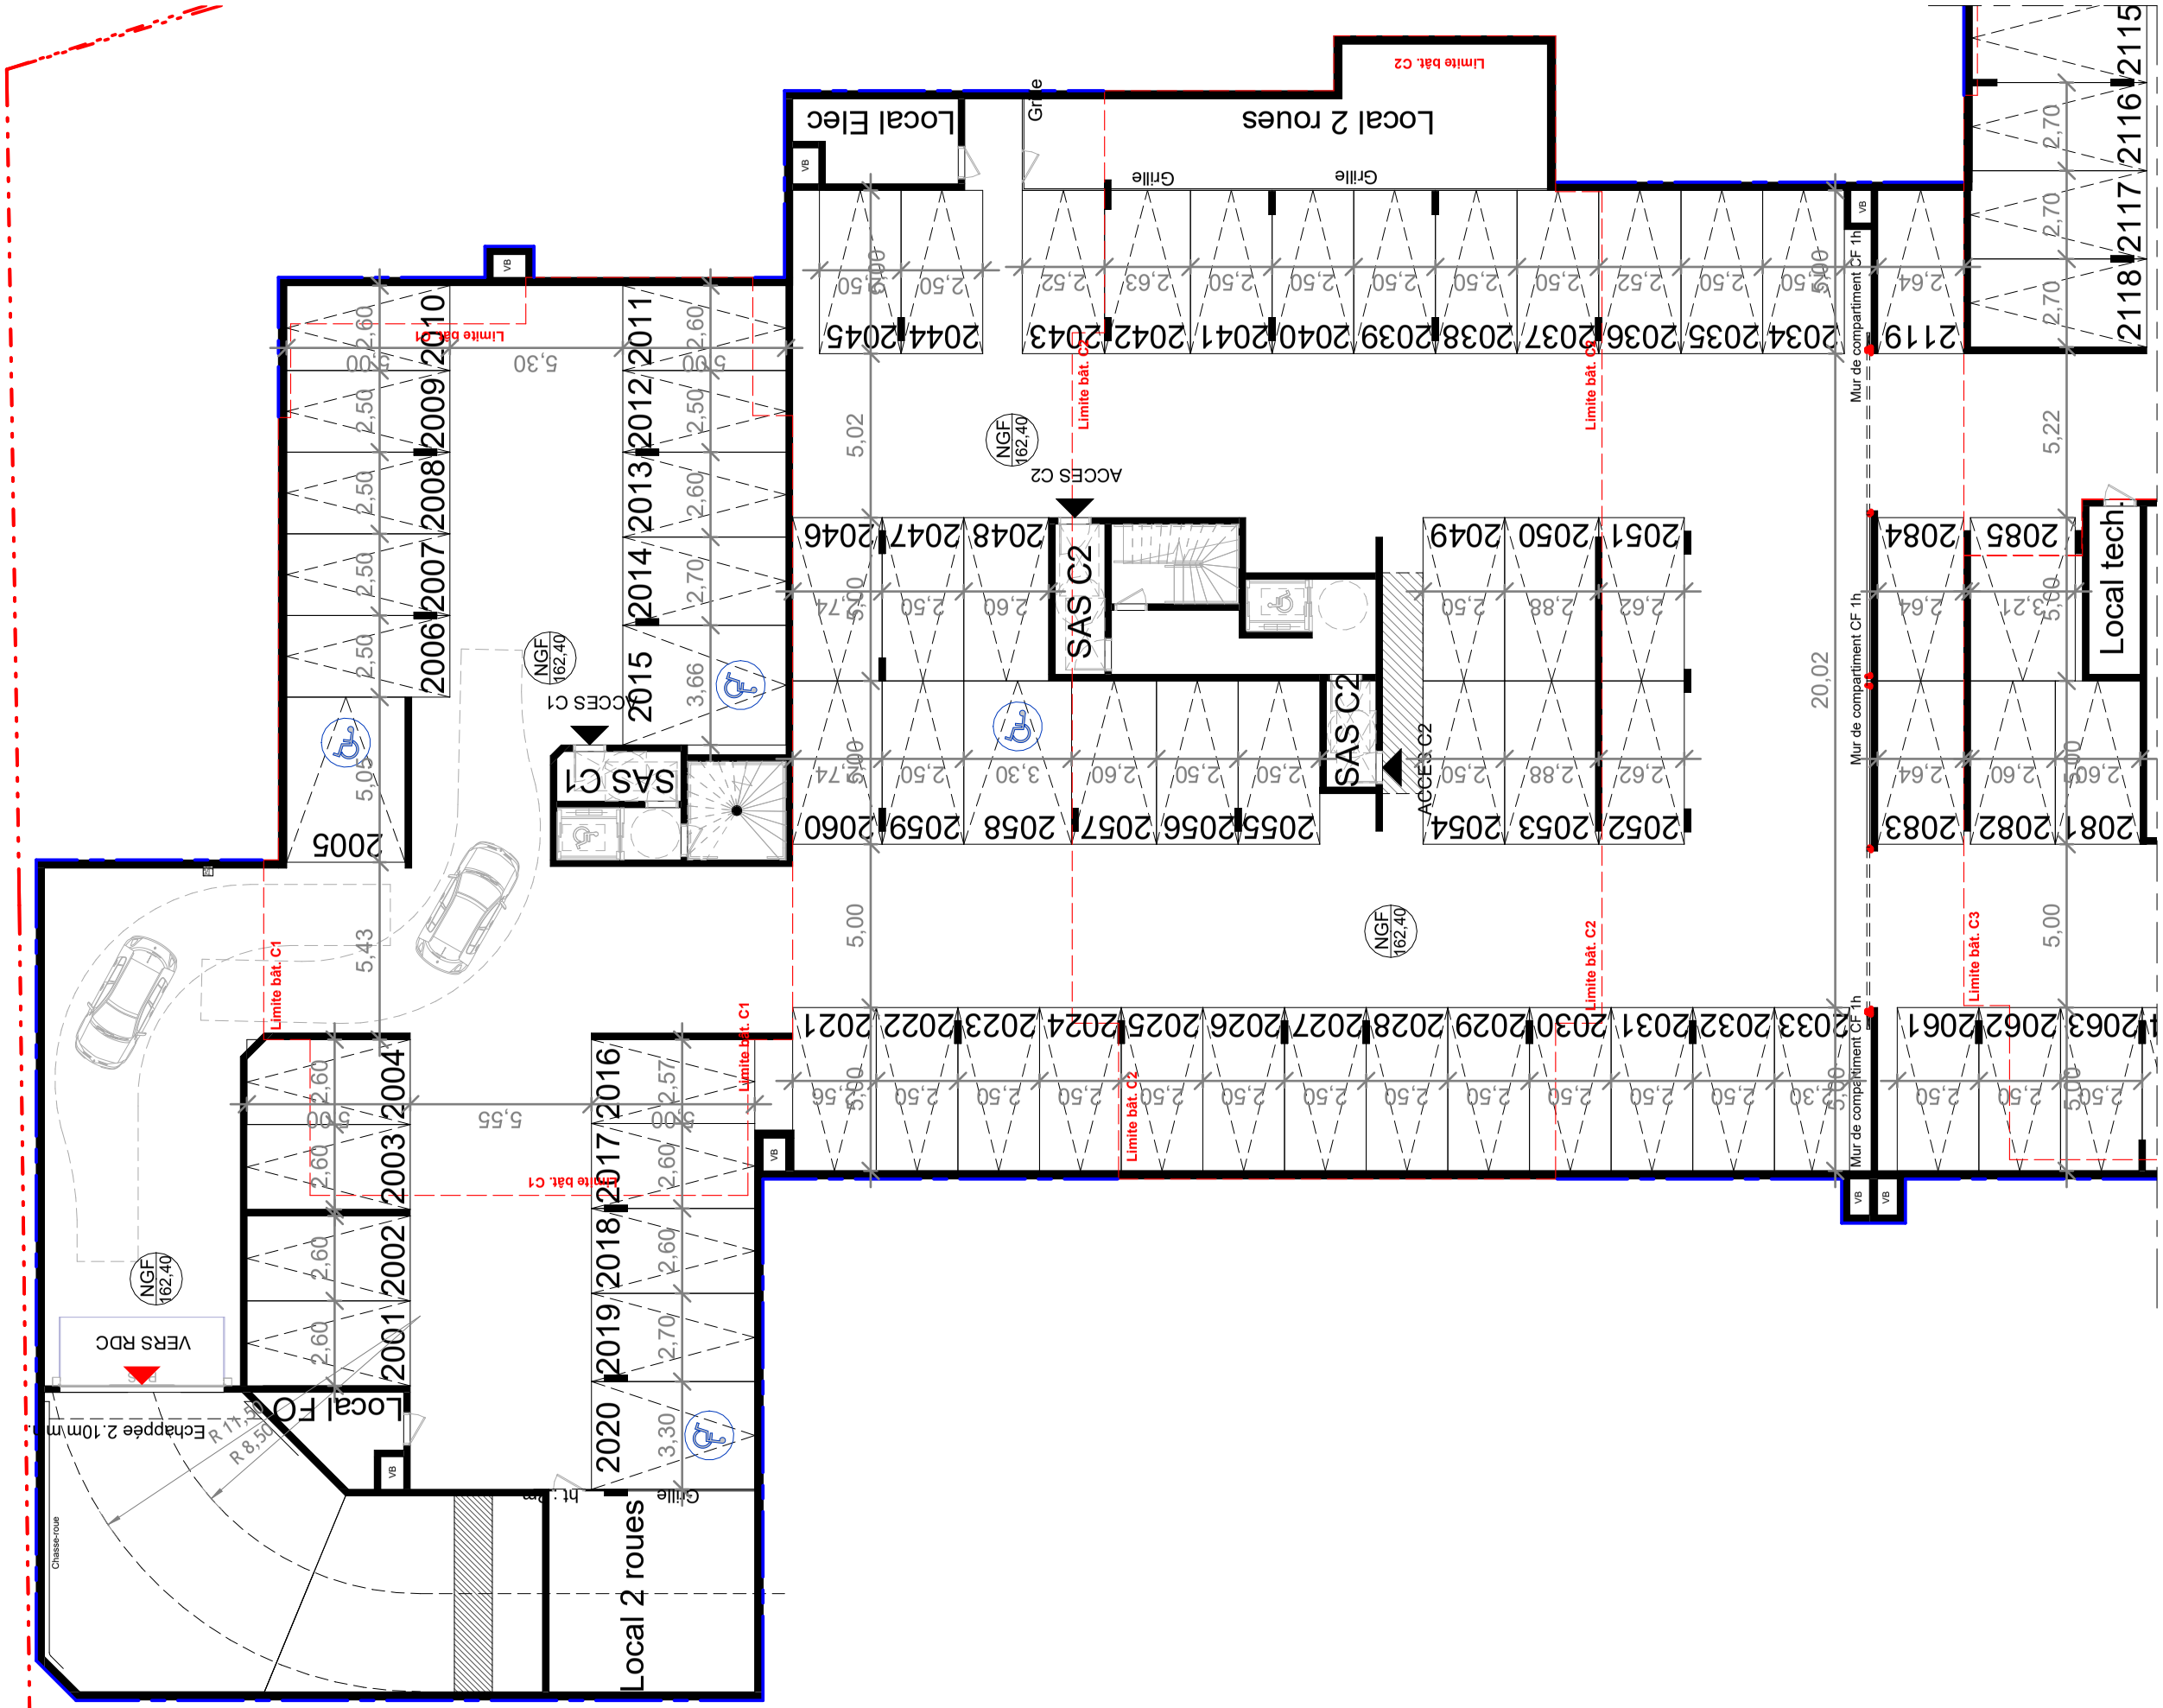

Maître d'ouvrage SCCV RAMBOUILLET LA GALOPEE 2313 BOULEVARD DE LA DEFENSE 92000 NANTERRE	**Bureau d'étude** PLANCHAT 50, Bd de l'Yerres 91000 Évry-Courcouronnes 01 69 45 56 56	**Maîtrise d'oeuvre** LANCTUIT Architectes 30-32, avenue du Général Leclerc 92100 BOULOGNE-BILLANCOURT 01.85.32.19.19	**CONSTRUCTION D'UN ENSEMBLE IMMOBILIER A USAGE DE LOGEMENTS COLLECTIFS, INTERMEDIAIRES, DE MAISONS INDIVIDUELLES, D'UNE HALLE ET DE STATIONNEMENTS EN SOUS-SOL**	**PLAN DE VENTE**	**PLAN SYNOPTIQUE - SOUS-SOL C1 & C2**

Echelle :	Date 1ère émission :	Date Indice :	Indice :	Dessiné par :	N° de pièce :
1 : 200				Auteur	PS2.1