



BATIMENT 1

4 Logements
NIVEAU : RDC

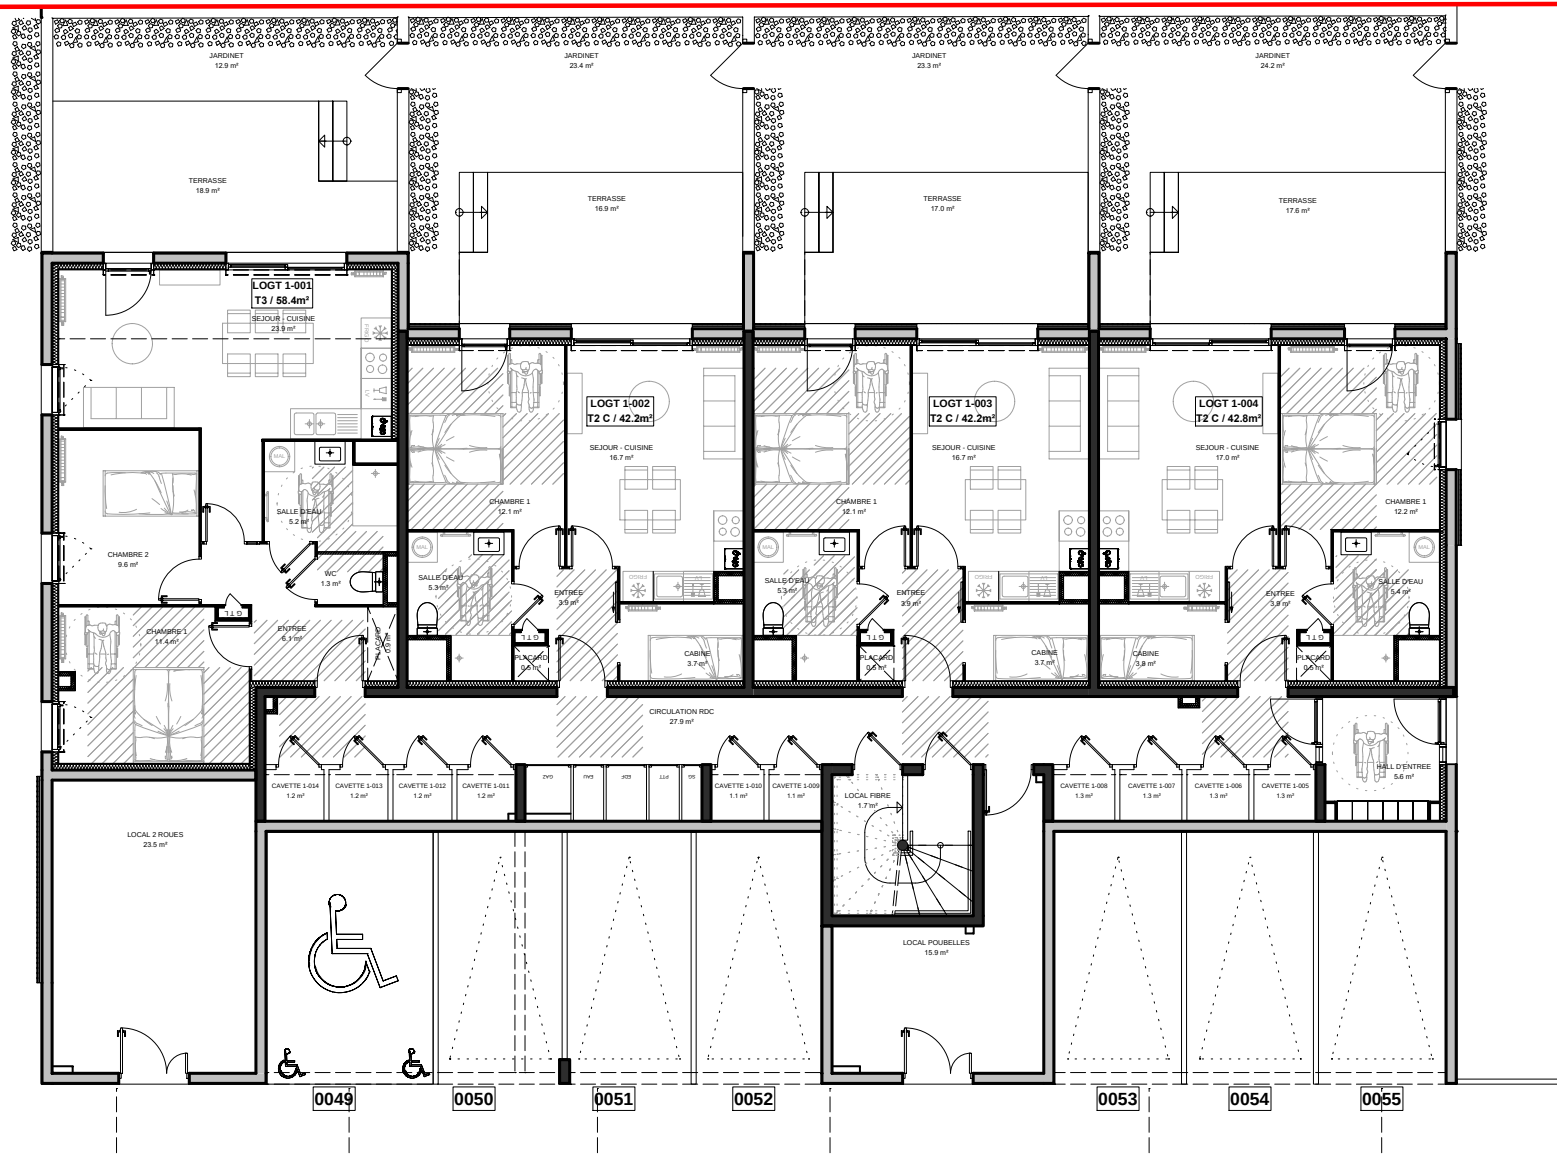

PLAN DE MASSE

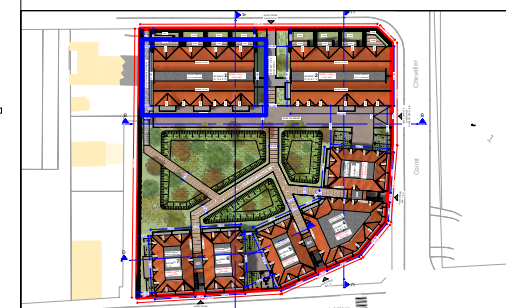

* DES MODIFICATIONS SONT SUCCEPTIBLES D'ETRE APORTEES A CE PLAN EN FONCTION
DES NECESSITES TECHNIQUES DE LA REALISATION,
TANT EN CE QUI CONCERNENT LES DIMENSIONS LIBRES, QUE LES EQUIPEMENTS.
LES SURFACES AINSI QUE LES COTES INDIQUEES SONT APPROXIMATIVES.
LES PLANS N'INTEGRENT PAS LES SOFFITES, RETOMBES DE POUTRE, ETC...