


ROUTE DE VALCROS
Aix-en-Provence

PLAN DE MASSE

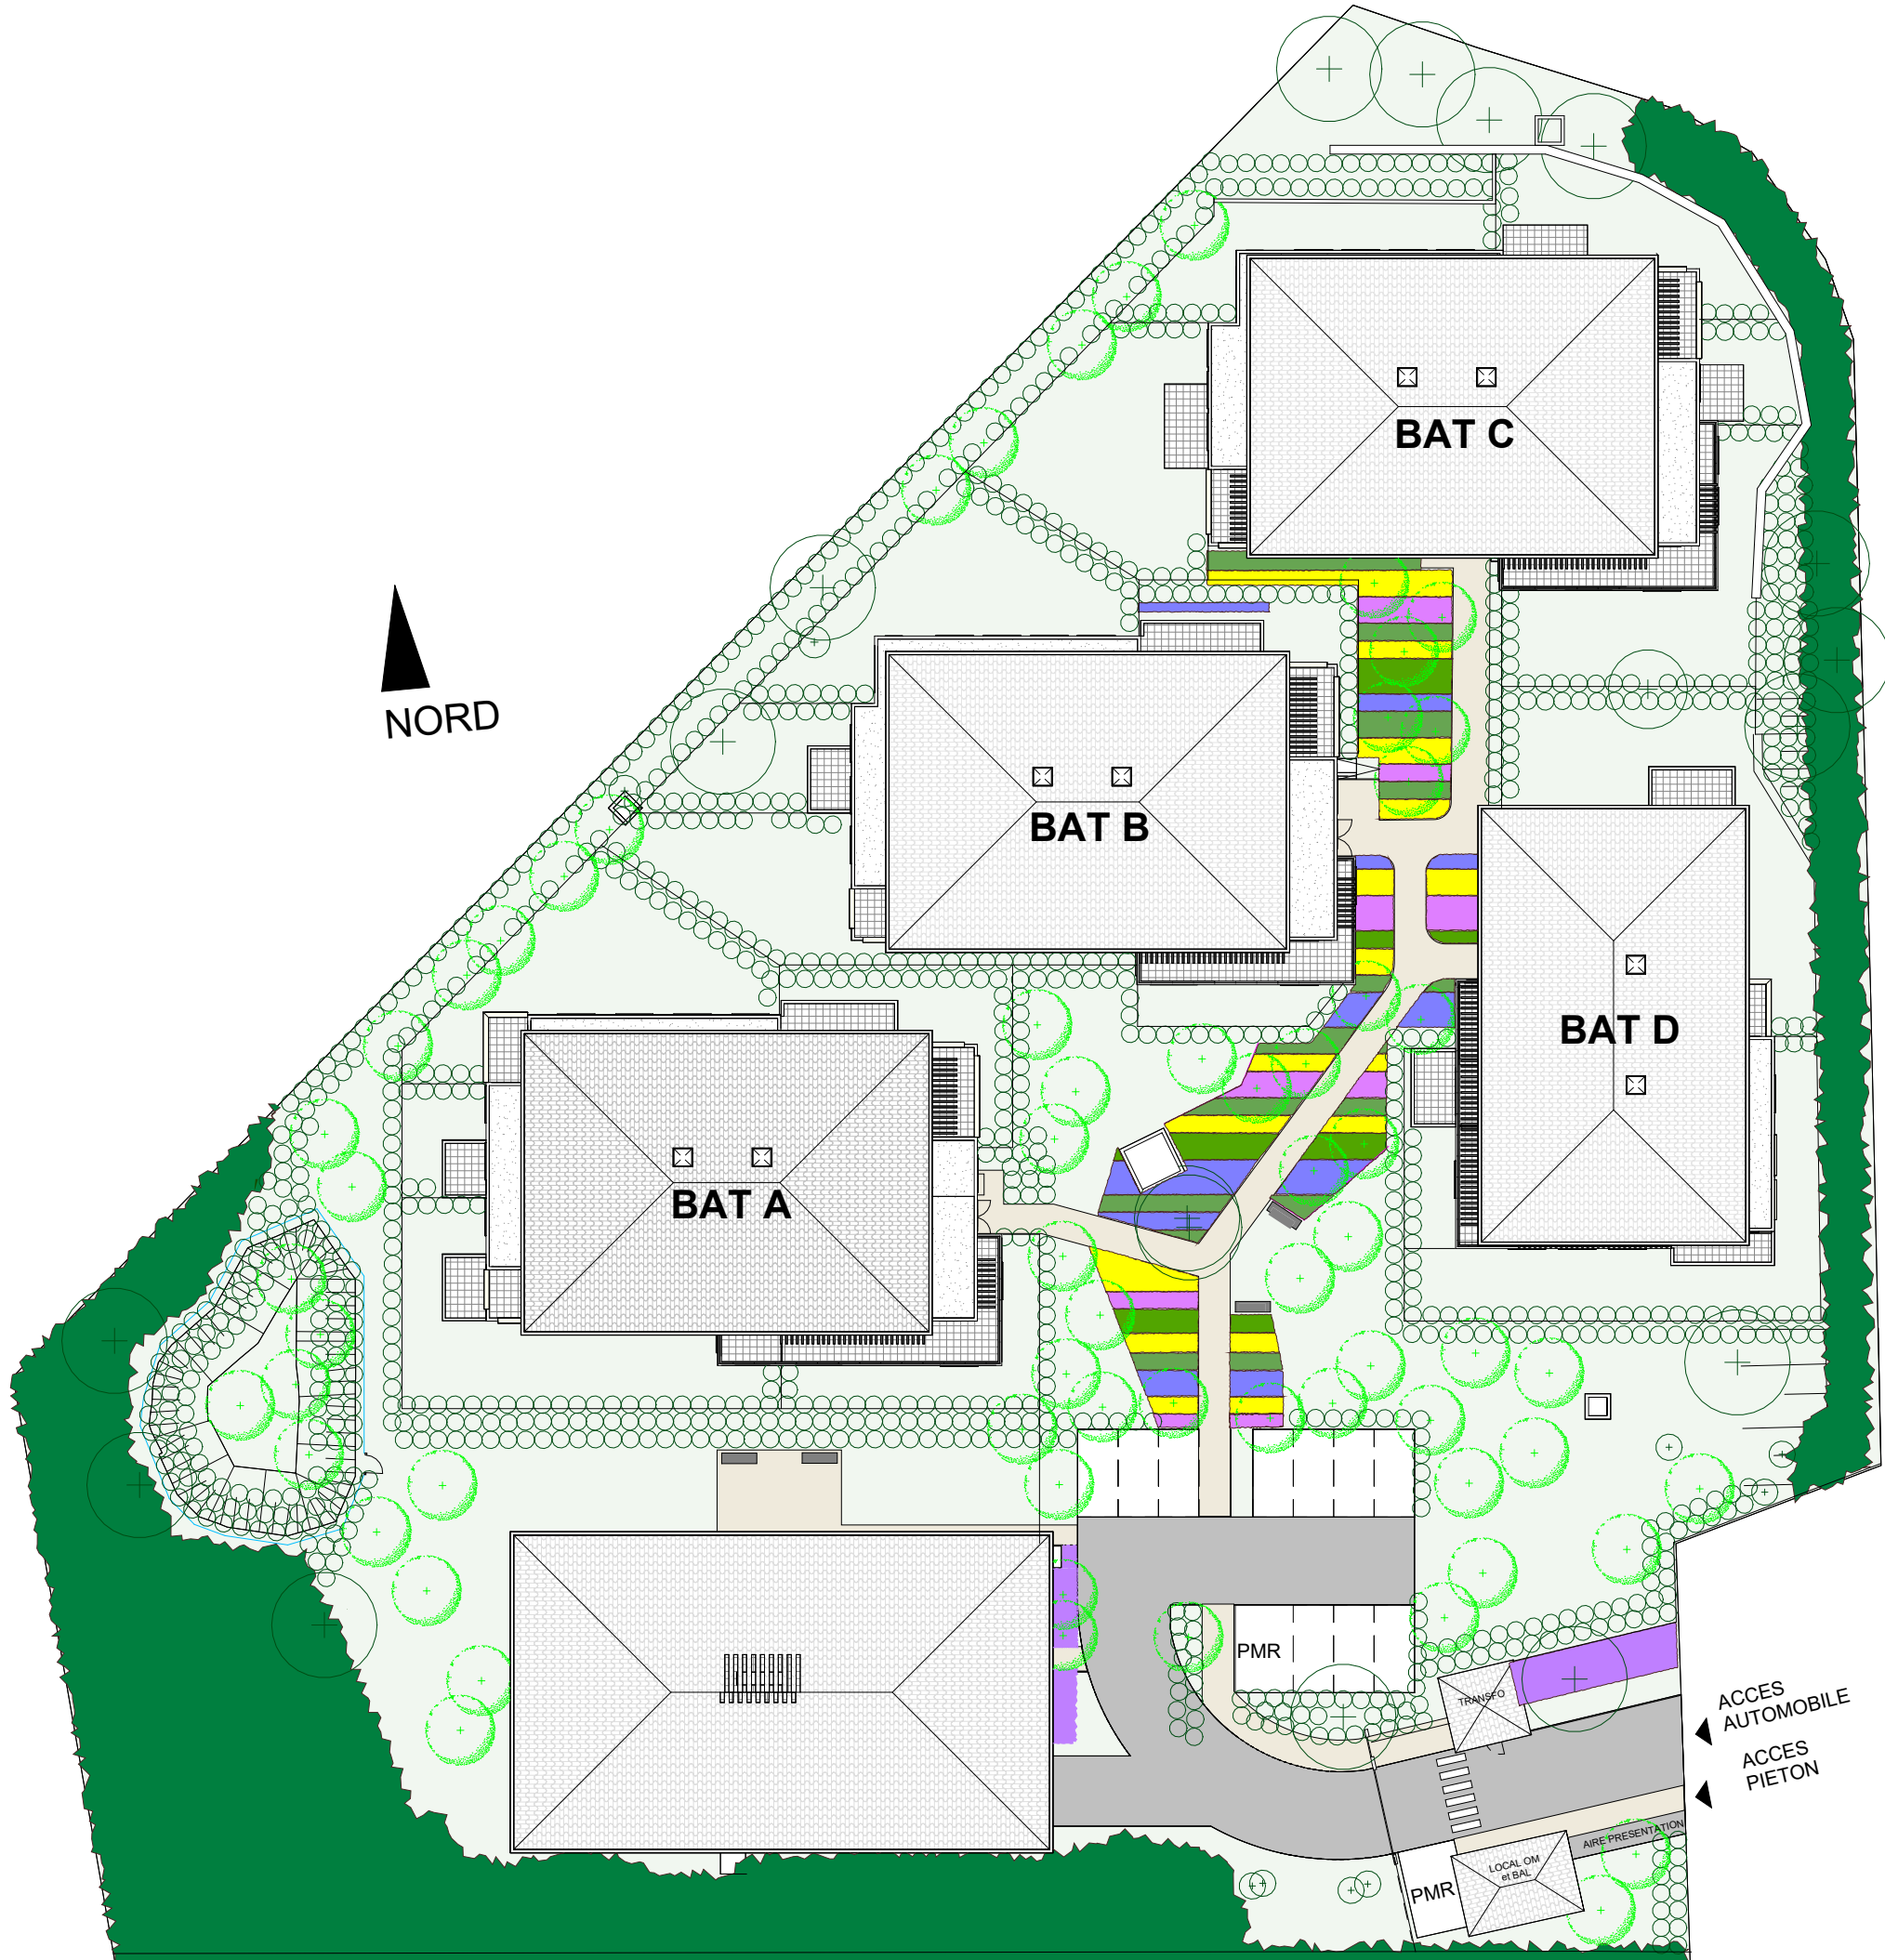

* DES MODIFICATIONS SONT SUSCEPTIBLES D'ETRE APPORTEES A CE PLAN EN FONCTION DES NECESSITES TECHNIQUES DE REALISATION, TANT EN CE QUI CONCERNE LES DI- MENSIONS LIBRES QUE L'EQUIPEMENT. LES SURFACES INDIQUEES SONT APPROXIMATIVES.
LES RETOMBES, LES FAUX PLAFONDS, LA HAUTEUR SOUS PLAFOND, LA DIMENSION DES GAINES TECHNIQUES AINSI QUE L'EMPLACEMENT DES EQUIPEMENTS SONT FIGURES A TITRE INDICATIF. LE MOBILIER ET IELECTROMENAGER NE SONT PAS FOURNIS
LES JARDINS POURRONT PRESENTER DANS NIVEAUX DIFFERENTS, DES FORMES DE PENTES ET DES PASSAGES DE CANALISATIONS, RESEAUX, REGARDS,....*