



VERT MARINE
LE CROTOY

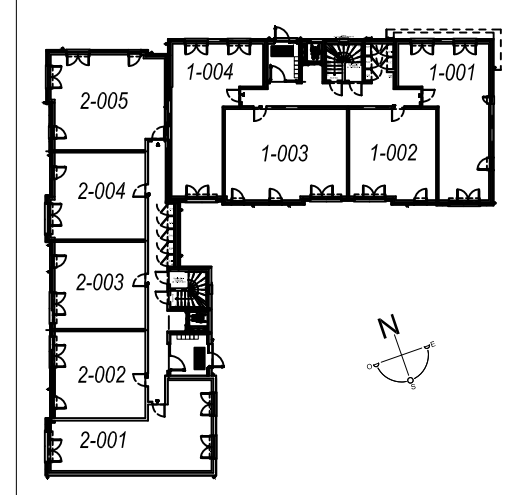

COLLECTIF
GROUPE 11 ET 12

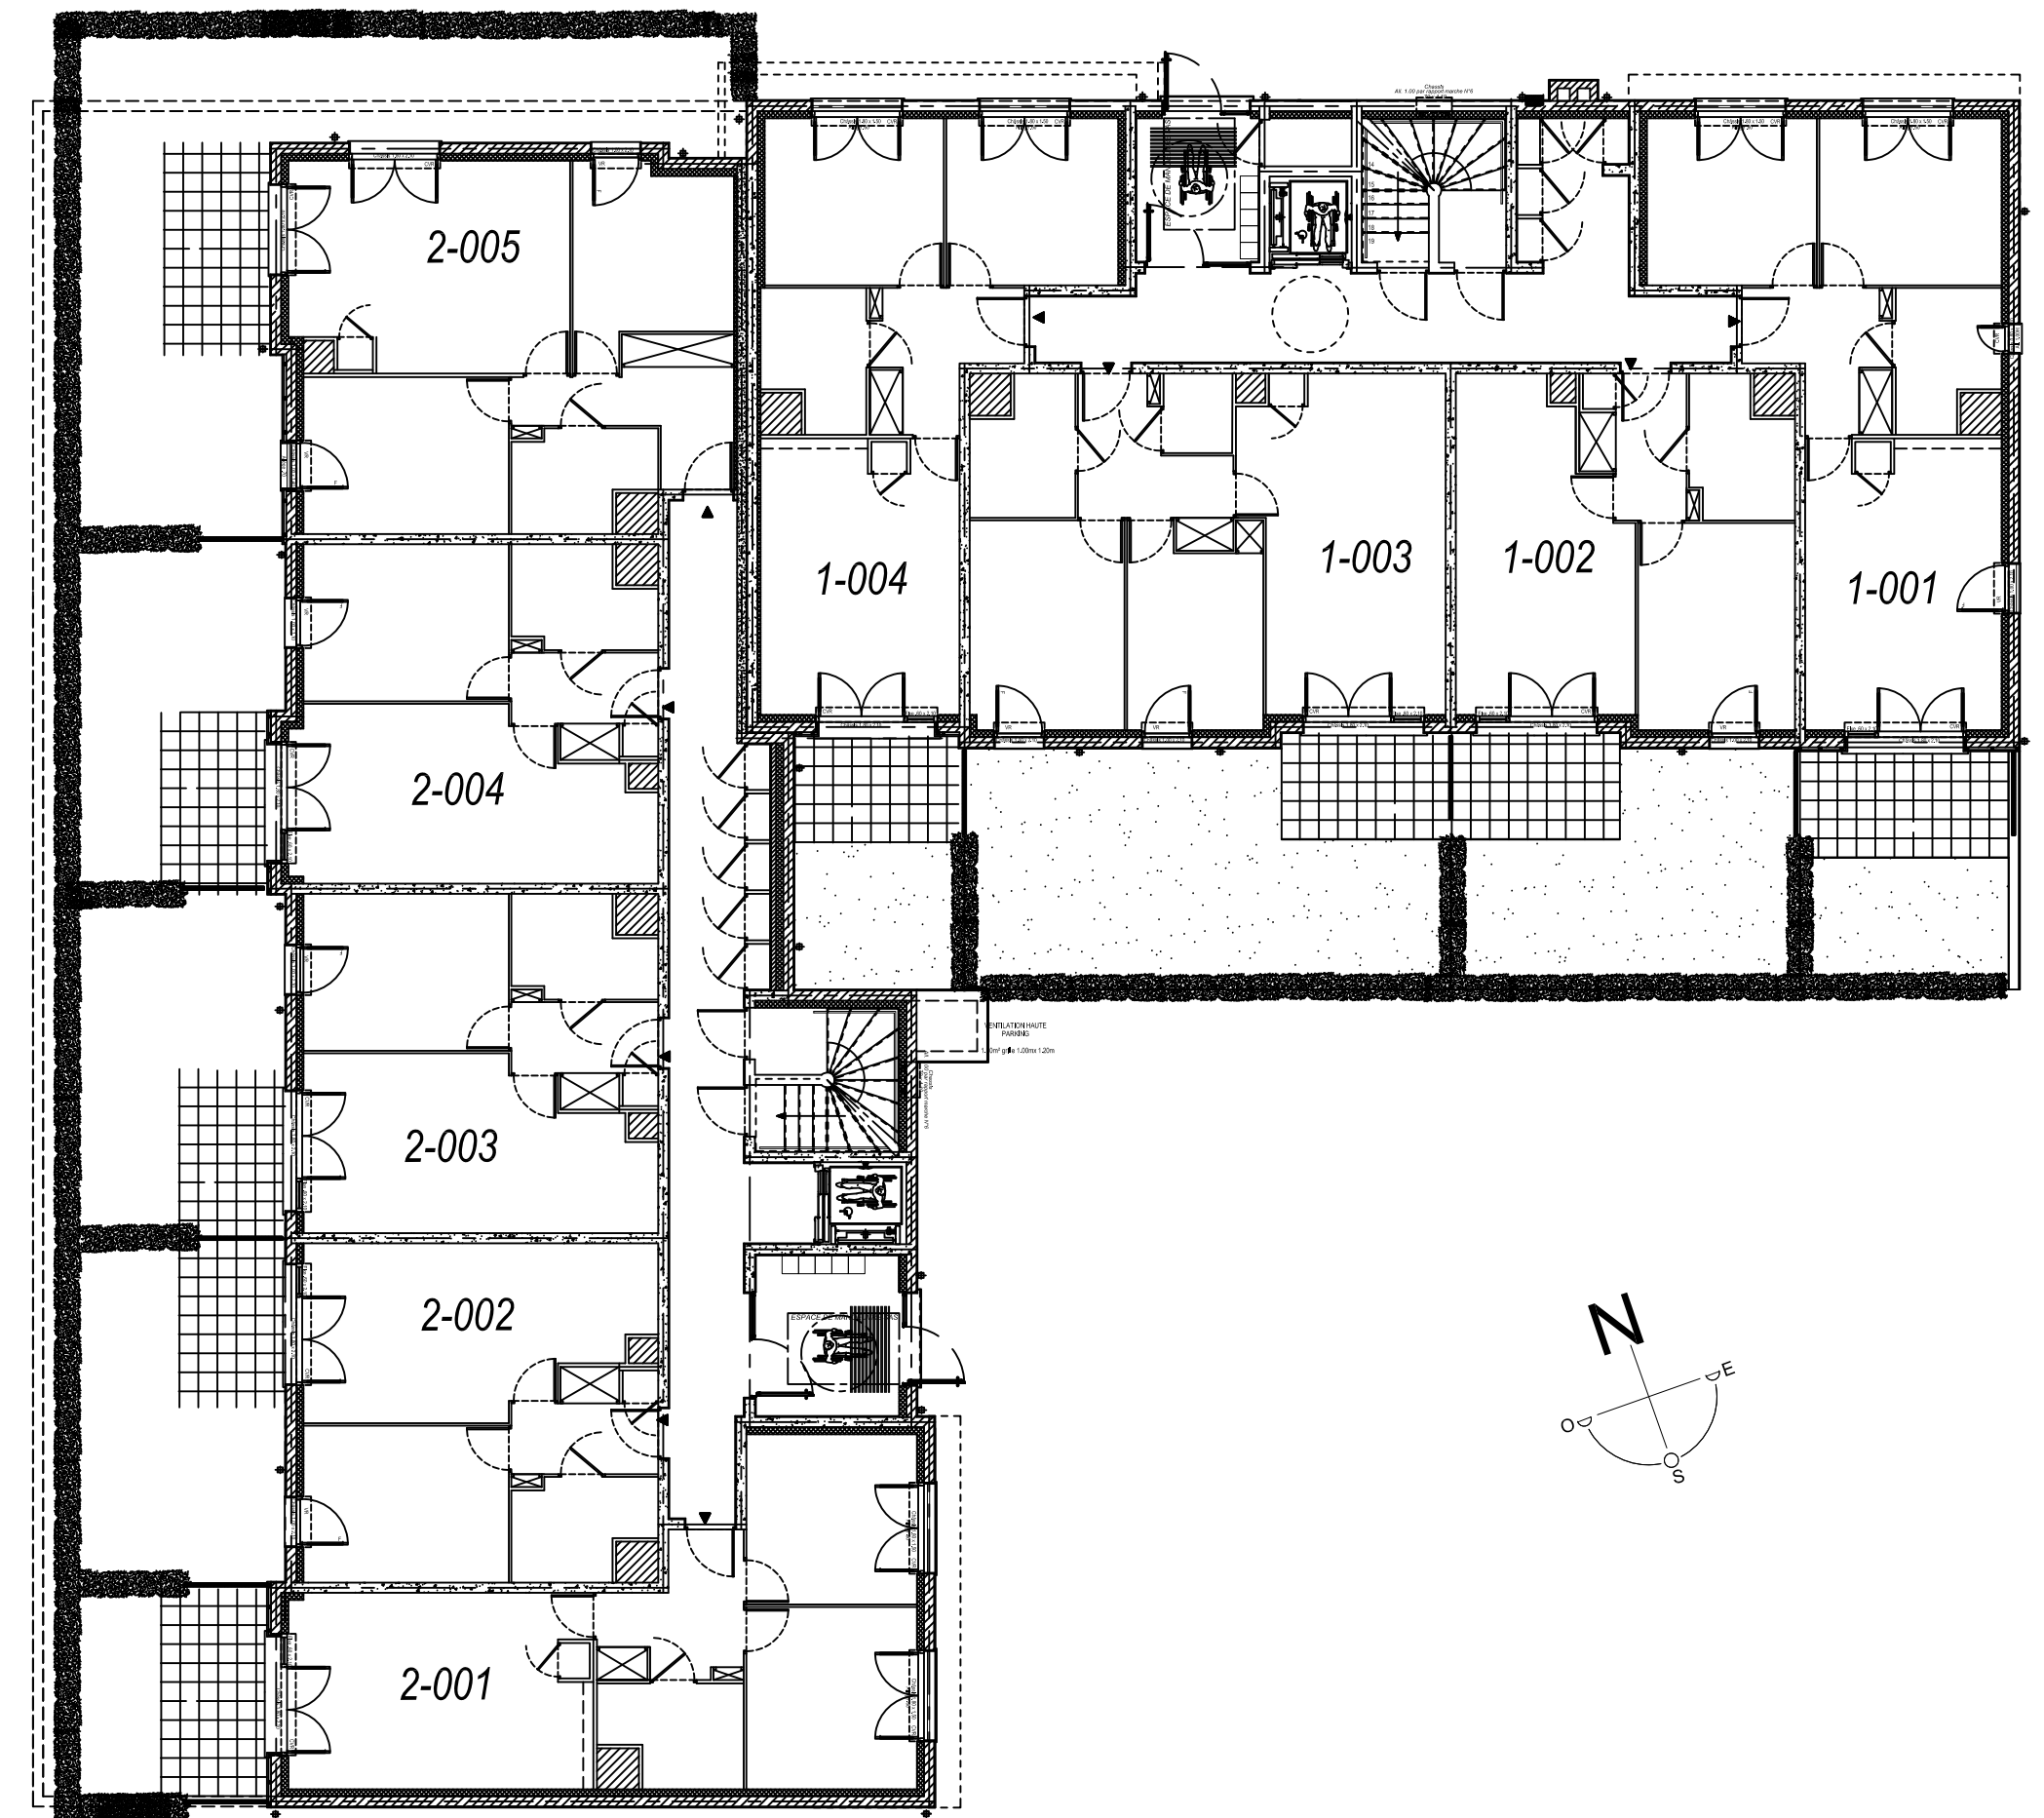

L'acquéreur reconnaît que le plan, les cotations, les surfaces sont indicatives et susceptibles de subir des modifications suite à la mise au point des plans d'exécution et des impératifs techniques et administratifs. Les retombées de poutres, faux plafonds, soffites et canalisations ne sont pas systématiquement figurés. Mobilier non fourni et positionné à titre purement informatif.

Date :
Acquéreur
Vinci Immobilier
JUIN 2023
Ind