




IKON

Authenticité connectée
TOURCOING




NIVEAU 5

DATE	INDICE
14/04/2022	

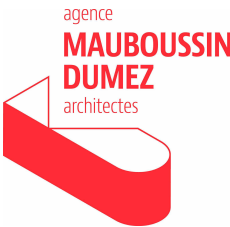

11 rue des Lignes
59100 ROUBAIX
T: +33 (0)3 20 26 44 41
E: contact@amda.fr
www.amda.fr
Les plans, croquis et esquisses, ainsi que les pièces s'y rapportant sont la propriété exclusive de la SARL agence MAUBOUSSIN-DUMEZ architectes. Ils ne peuvent être utilisés en tout ou pour partie et quelqu'en soit l'objectif qu'avec son accord formel écrit conformément à l'article 111-1 du code la propriété intellectuelle.

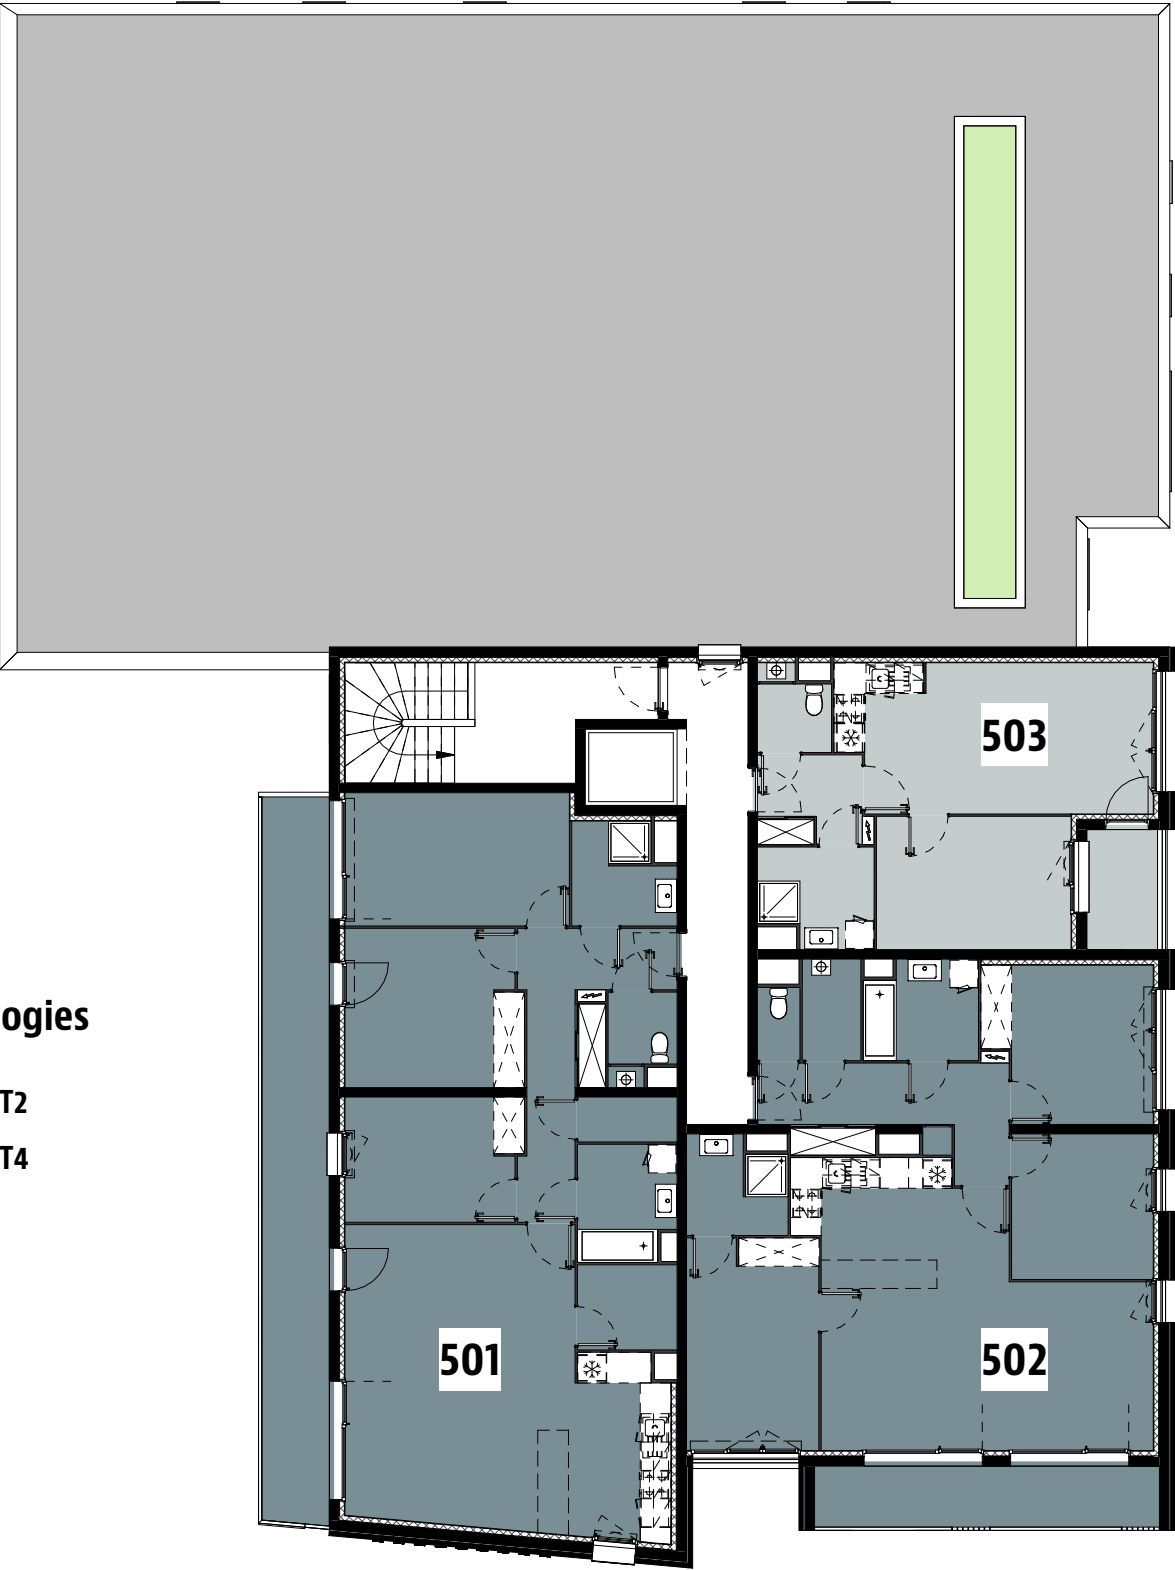

Typologies

- T2
- T4



Le présent plan est établi sur la base du dossier de permis de construire. Il est susceptible d'être adapté en fonction de contraintes techniques et/ou réglementaires induites par les études détaillées d'exécution et les recommandations du bureau de contrôle ou des concessionnaires. Les poutres, poteaux, canalisations et faux-plafonds n'apparaissent pas systématiquement sur le présent plan. Les surfaces des placards sont comprises dans la surface des pièces où ils se situent. L'emplacement des équipements et le mobilier non fourni sont représentés à titre indicatif. L'implantation des éléments de cuisine est également donnée à titre indicatif. Cette implantation permet de visualiser le positionnement des points électriques, des arrivées et évacuations d'eau à la livraison du logement. Elle n'a pas un caractère contractuel.

Signature VINCI

Signature acquéreur