


Villa Candide

NICE CARRÉ D'OR

6 Rue Voltaire - 4 Rue Gustave Deloye
NICE

SOUS - SOL -1

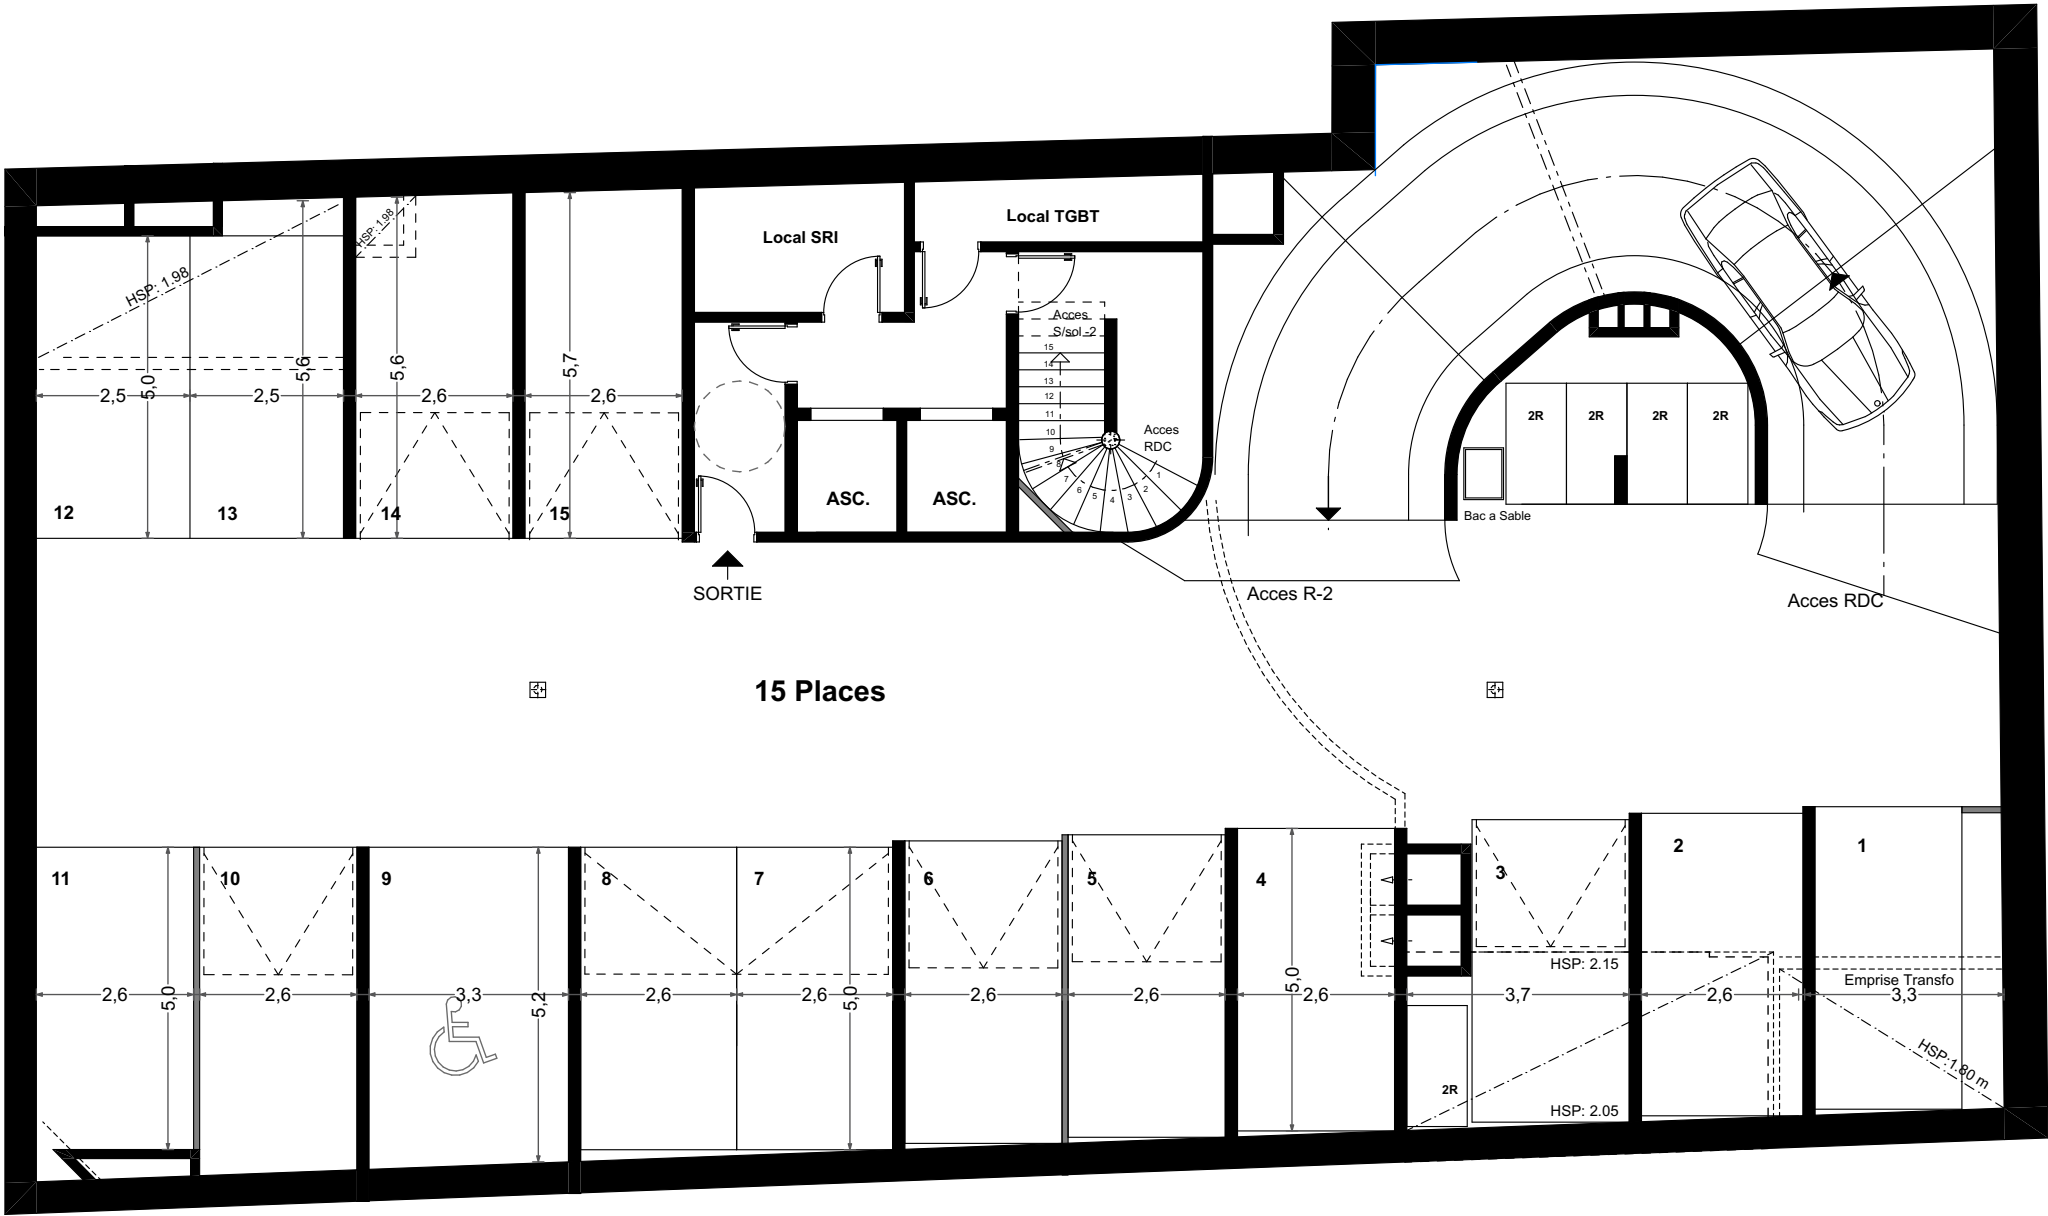

Document non contractuel: le present document exprime la figure et les dispositions g n rales de l'appartement ;les cotes et superficies sont donn es sous r serves des imperatifs techniques de construction et des tol rances d'ex cution. De l g res modifications pourront donc  tre apport es . Les retomb es de poutres ,soffites,faux plafonds, canalisations, trappes de visite sur gaines techniques ,  vacuations et descentes EP ne sont pas syst matiquement figur es. Les  quipements m nagers indiquent la position de passage des fluides. L' paisseur des isolants sera d termin e par l' tude technique d'ex cution: de ce fait les indications sur ce plan sont indicatives.

DATE : 28 / 10 / 2022

INDICE : A







Villa Candide

NICE CARRÉ D'OR

6 Rue Voltaire - 4 Rue Gustave Deloye
NICE

SOUS - SOL -2

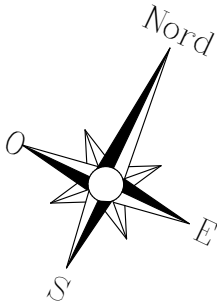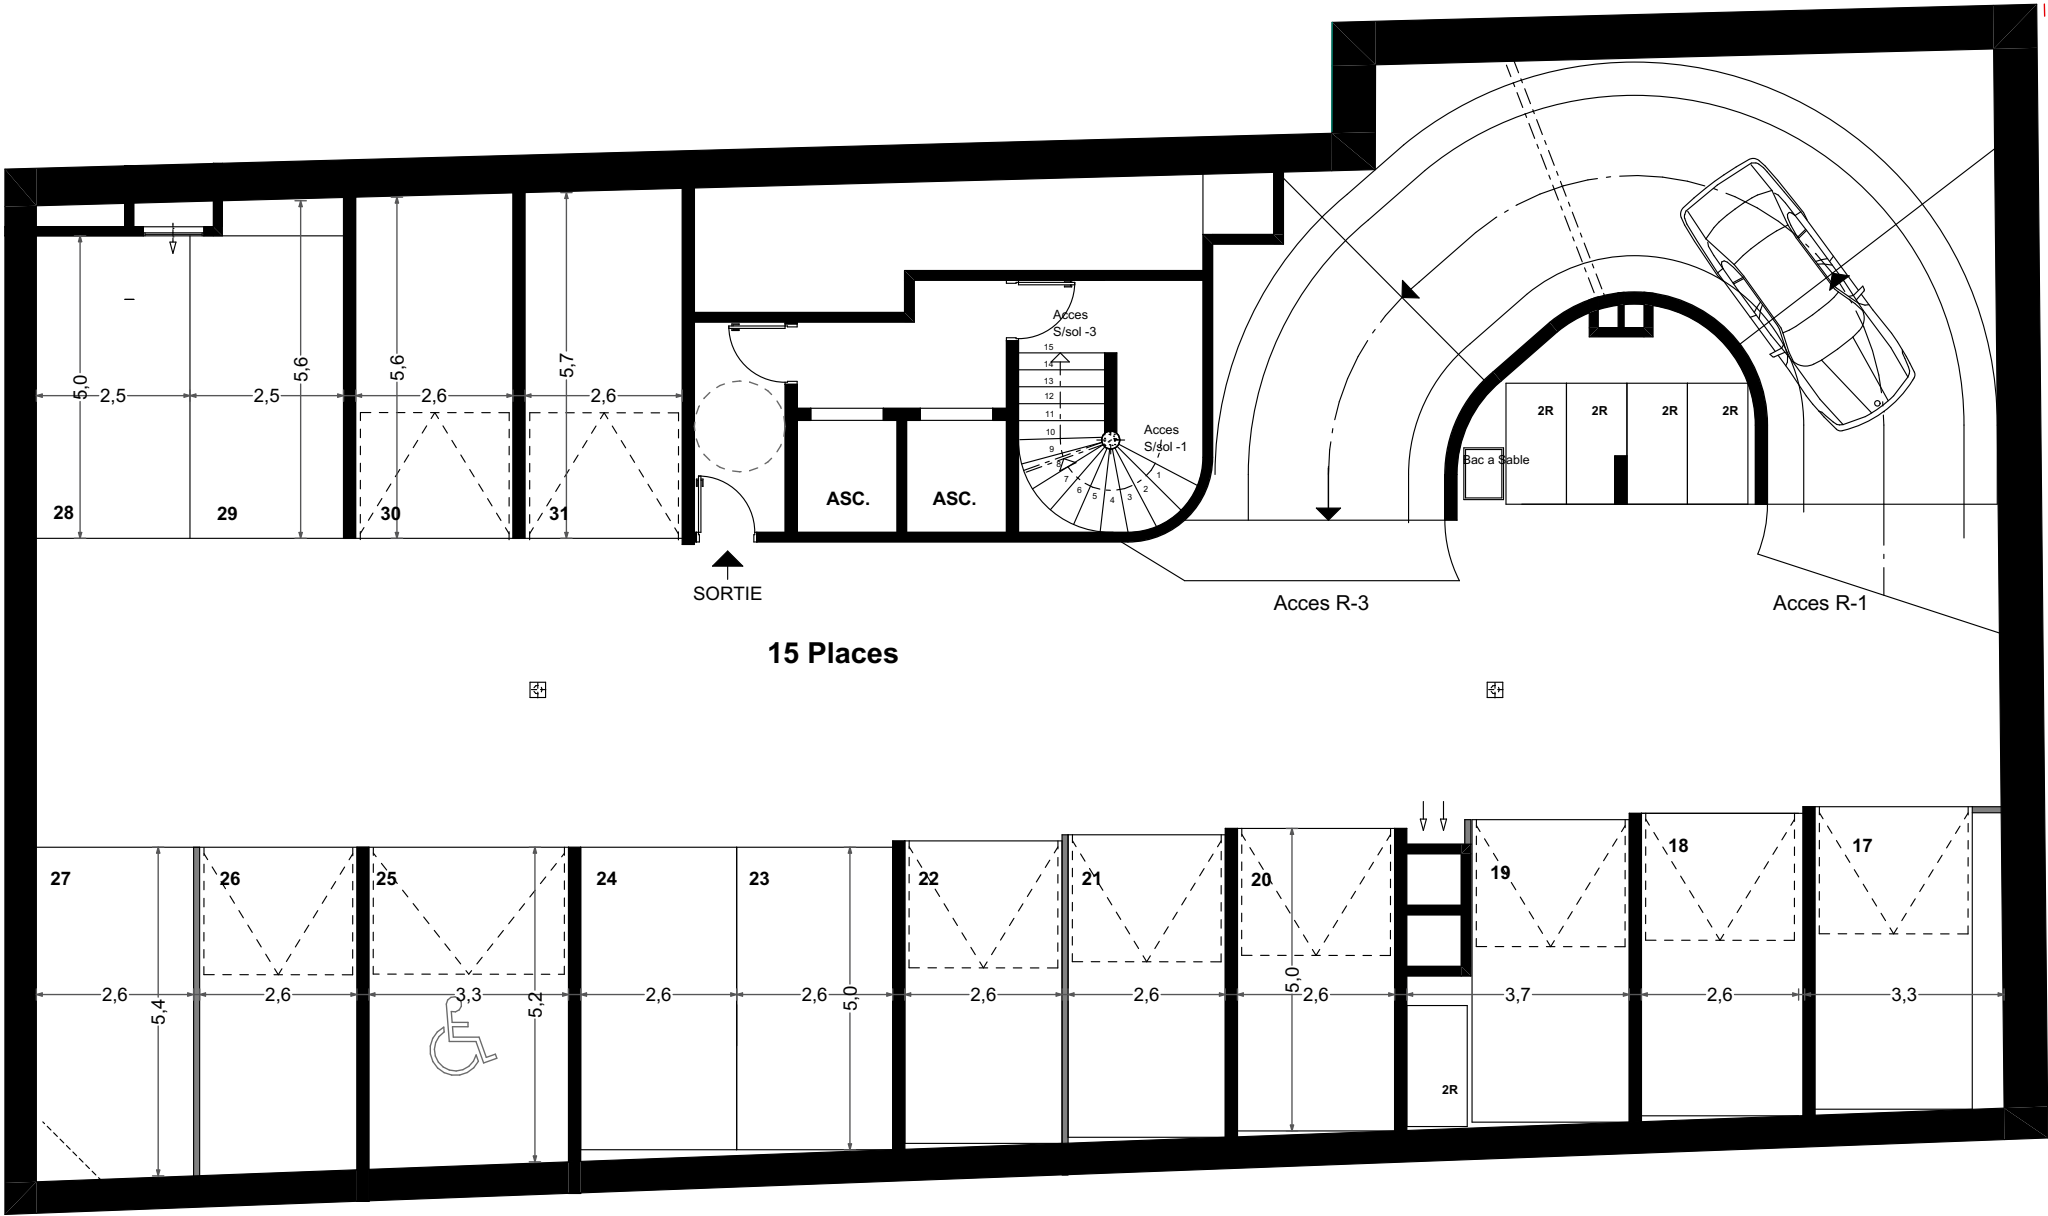

Document non contractuel: le present document exprime la figure et les dispositions g n rales de l'appartement ;les cotes et superficies sont donn es sous r serves des imperatifs techniques de construction et des tol rances d'ex cution. De l g res modifications pourront donc  tre apport es . Les retomb es de poutres ,soffites,faux plafonds, canalisations, trappes de visite sur gaines techniques ,  vacuations et descentes EP ne sont pas syst matiquement figur s. Les  quipements m nagers indiquent la position de passage des fluides. L' paisseur des isolants sera d termin e par l' tude technique d'ex cution: de ce fait les indications sur ce plan sont indicatives.

DATE : 28 / 10 / 2022

INDICE : A






Villa Candide

NICE CARRÉ D'OR

6 Rue Voltaire - 4 Rue Gustave Deloye
NICE

SOUS - SOL -3

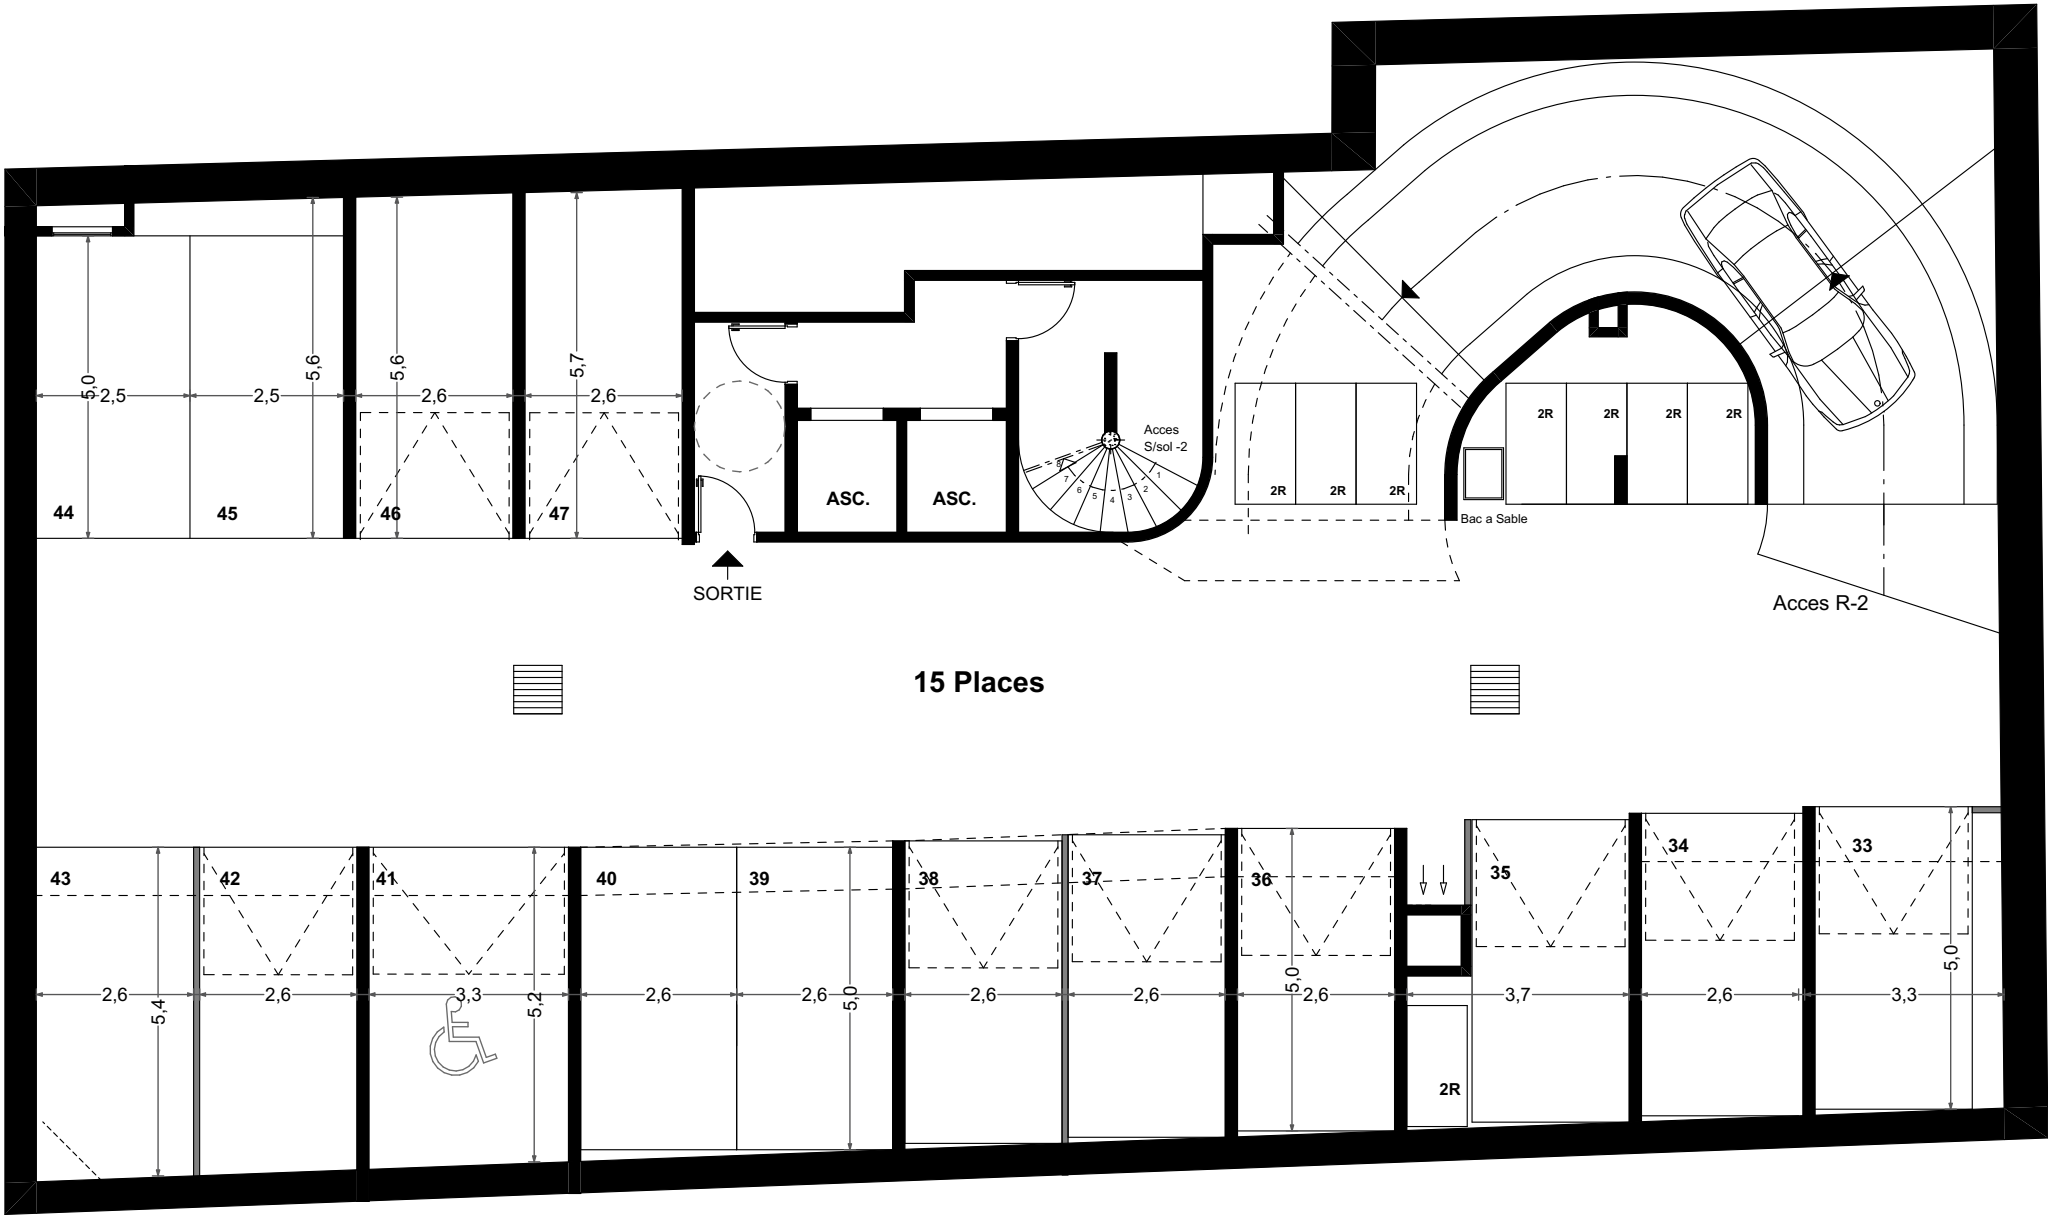

Document non contractuel: le présent document exprime la figure et les dispositions générales de l'appartement ;les cotes et superficies sont données sous réserves des impératifs techniques de construction et des tolérances d'exécution. De légères modifications pourront donc etres apportées . Les retombées de poutres ,soffites,faux plafonds, canalisations, trappes de visite sur gaines techniques , évacuations et descentes EP ne sont pas systématiquement figurés. Les équipements ménagers indiquent la position de passage des fluides. L'épaisseur des isolants sera déterminée par l'étude technique d'exécution: de ce fait les indications sur ce plan sont indicatives.

DATE : 28 / 10 / 2022

INDICE : A

