

ROUTE DE VALCROS
Aix-en-Provence


BÂTIMENT B

SYNOPTIQUE

RDC



Plan de repérage

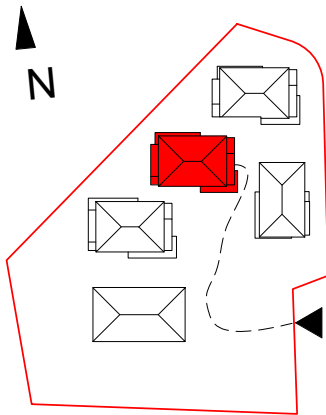


* DES MODIFICATIONS SONT SUSCEPTIBLES D'ETRE APPORTEES A CE PLAN EN FONCTION DES NECESSITES TECHNIQUES DE REALISATION, TANT EN CE QUI CONCERNE LES DIMENSIONS LIBRES QUE L'EQUIPEMENT. LES SURFACES INDIQUEES SONT APPROXIMATIVES. LES RETOMBES, LES FAUX PLAFONDS, LA HAUTEUR SOUS PLAFOND, LA DIMENSION DES GAINES TECHNIQUES AINSI QUE L'EMPLACEMENT DES EQUIPEMENTS SONT FIGURES A TITRE INDICATIF. LE MOBILIER ET L'ELECTROMENAGER NE SONT PAS FOURNIS
LES JARDINS POURRONT PRESENTER DANS NIVEAUX DIFFERENTS, DES FORMES DE PENTES ET DES PASSAGES DE CANALISATIONS, RESEAUX, REGARDS,....*

ROUTE DE VALCROS
Aix-en-Provence


BÂTIMENT B

SYNOPTIQUE

R+1

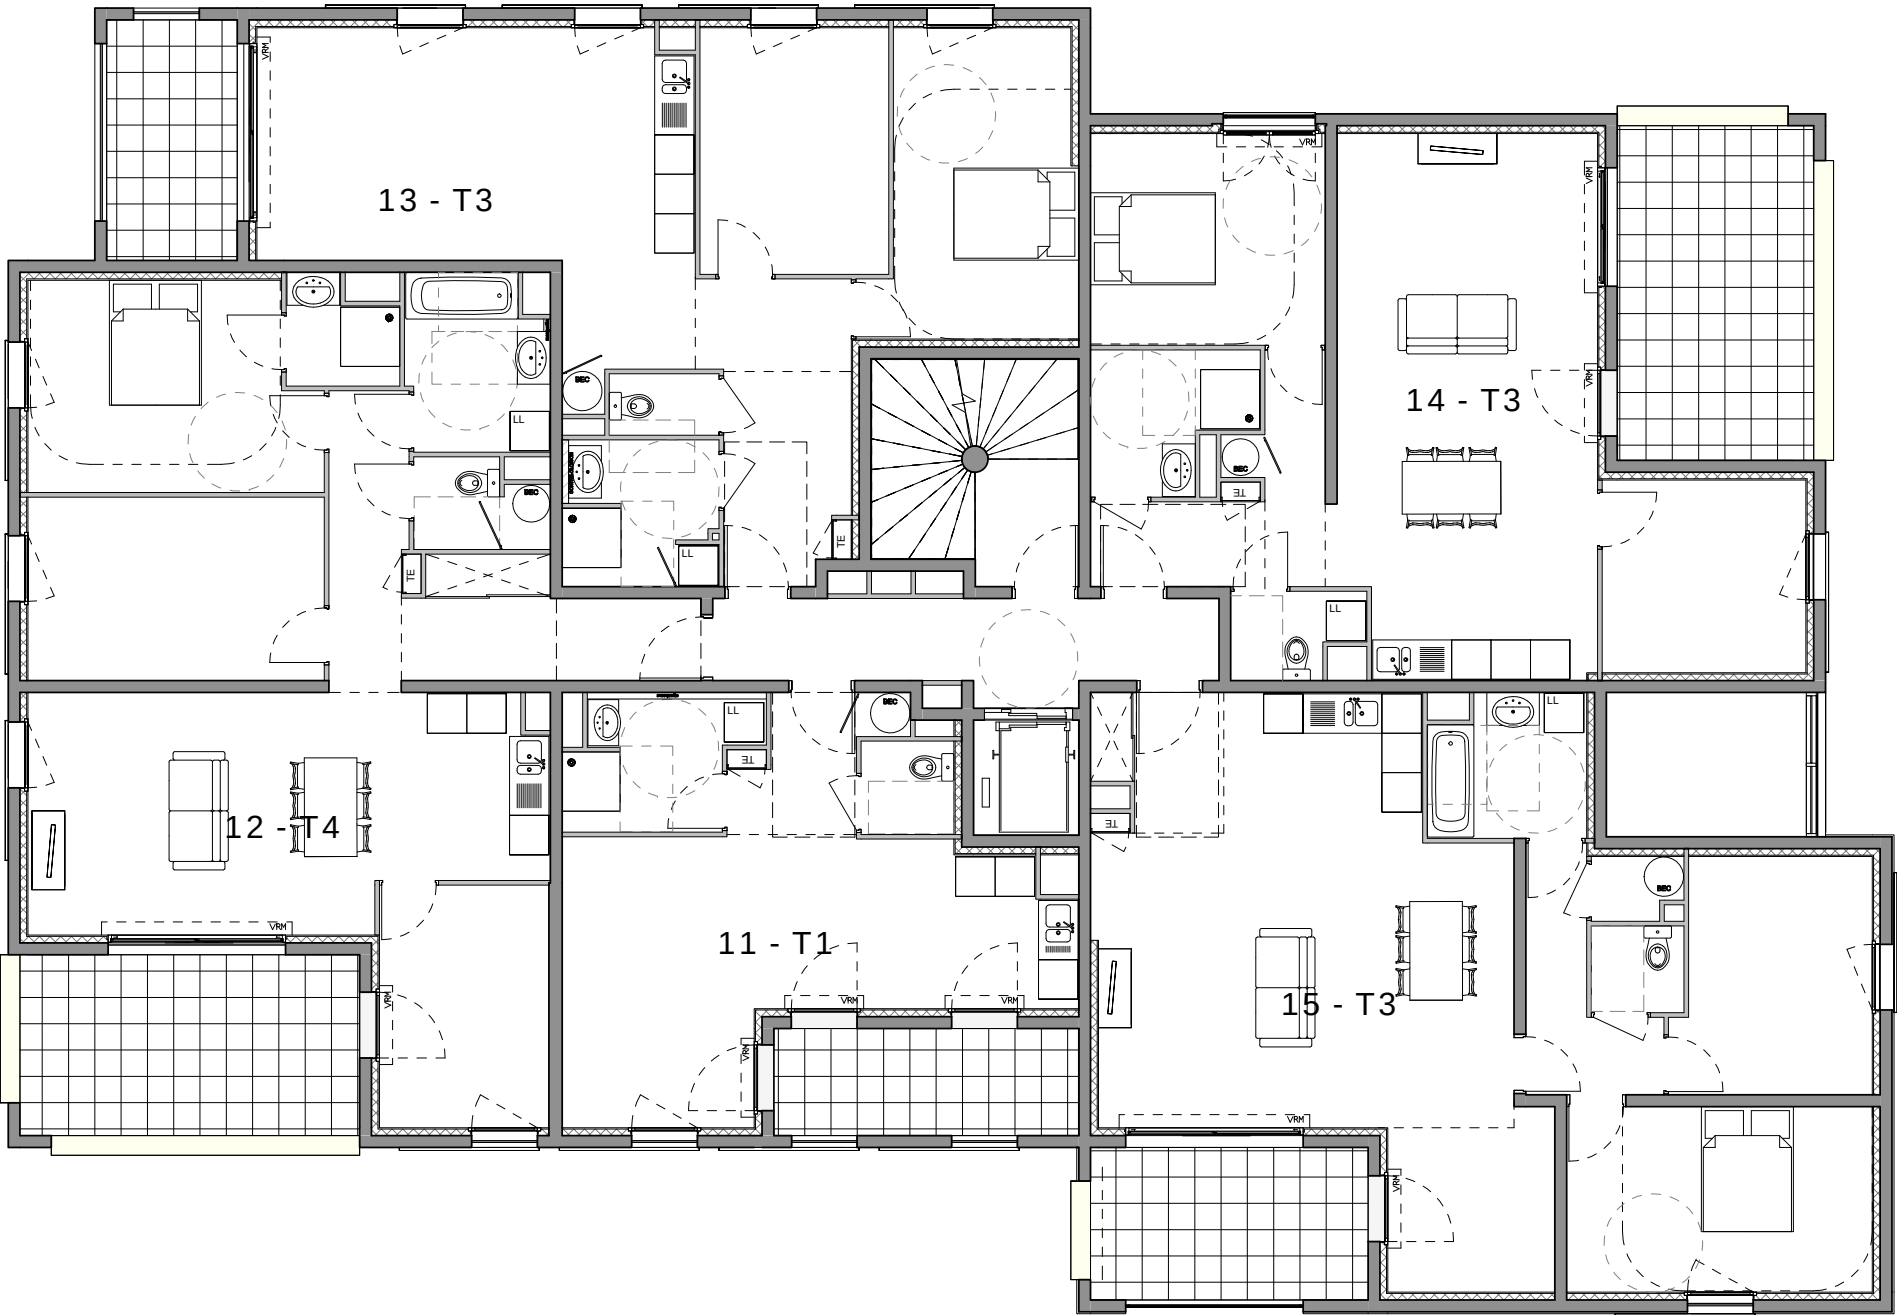

Plan de repérage

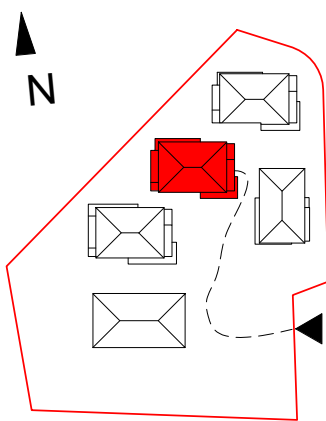


* DES MODIFICATIONS SONT SUSCEPTIBLES D'ETRE APPORTEES A CE PLAN EN FONCTION DES NECESSITES TECHNIQUES DE REALISATION, TANT EN CE QUI CONCERNE LES DIMENSIONS LIBRES QUE L'EQUIPEMENT. LES SURFACES INDIQUEES SONT APPROXIMATIVES. LES RETOMBES, LES FAUX PLAFONDS, LA HAUTEUR SOUS PLAFOND, LA DIMENSION DES GAINES TECHNIQUES AINSI QUE L'EMPLACEMENT DES EQUIPEMENTS SONT FIGURES A TITRE INDICATIF. LE MOBILIER ET L'ELECTROMENAGER NE SONT PAS FOURNIS
LES JARDINS POURRONT PRESENTER DANS NIVEAUX DIFFERENTS, DES FORMES DE PENTES ET DES PASSAGES DE CANALISATIONS, RESEAUX, REGARDS,....*

ROUTE DE VALCROS
Aix-en-Provence


BÂTIMENT B

SYNOPTIQUE

R+2

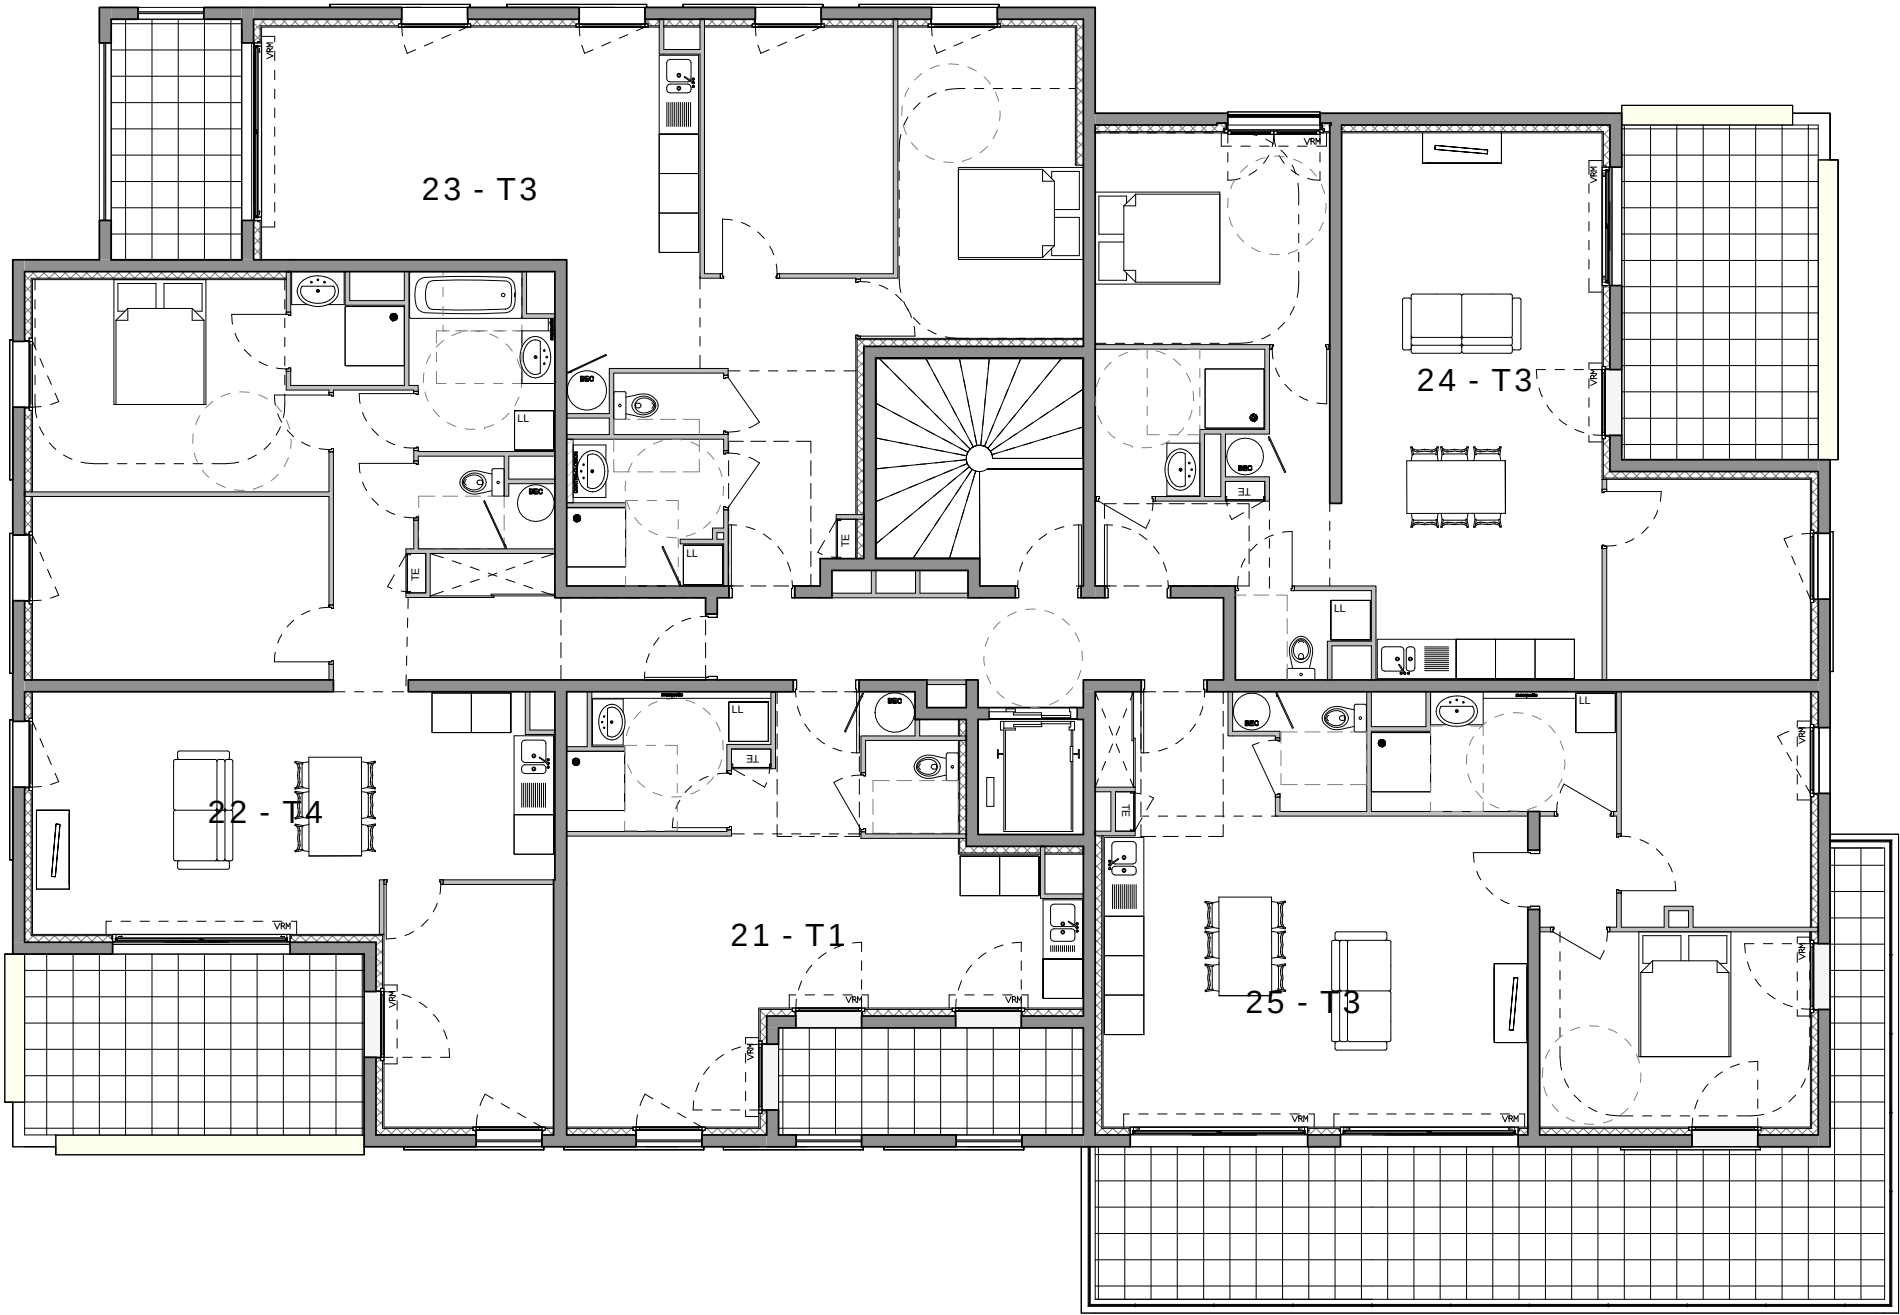

Plan de repérage

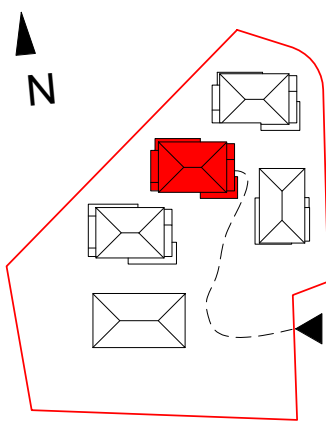

* DES MODIFICATIONS SONT SUSCEPTIBLES D'ETRE APPORTEES A CE PLAN EN FONCTION DES NECESSITES TECHNIQUES DE REALISATION, TANT EN CE QUI CONCERNE LES DIMENSIONS LIBRES QUE L'EQUIPEMENT. LES SURFACES INDIQUEES SONT APPROXIMATIVES. LES RETOMBEES, LES FAUX PLAFONDS, LA HAUTEUR SOUS PLAFOND, LA DIMENSION DES GAINES TECHNIQUES AINSI QUE L'EMPLACEMENT DES EQUIPEMENTS SONT FIGURES A TITRE INDICATIF. LE MOBILIER ET L'ELECTROMENAGER NE SONT PAS FOURNIS
LES JARDINS POURRONT PRESENTER DANS NIVEAUX DIFFERENTS, DES FORMES DE PENTES ET DES PASSAGES DE CANALISATIONS, RESEAUX, REGARDS,....*