



Rue de Brément
93130 NOISY-LE-SEC

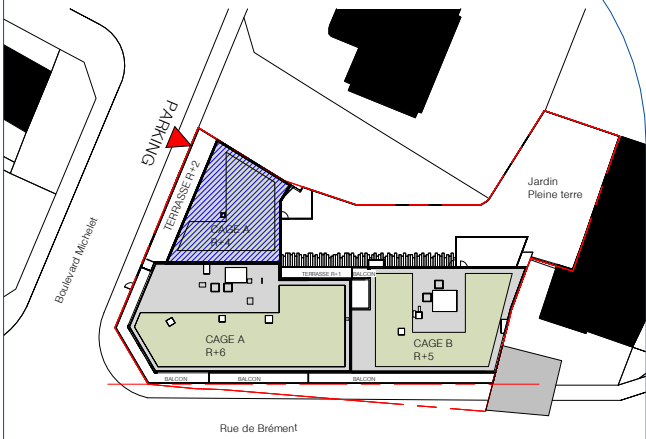

Parking

Niveau	SS01		
Intérieur	☐ Boxé	☒ Non boxé	
Extérieur	☐ Couvert	☐ Non couvert	

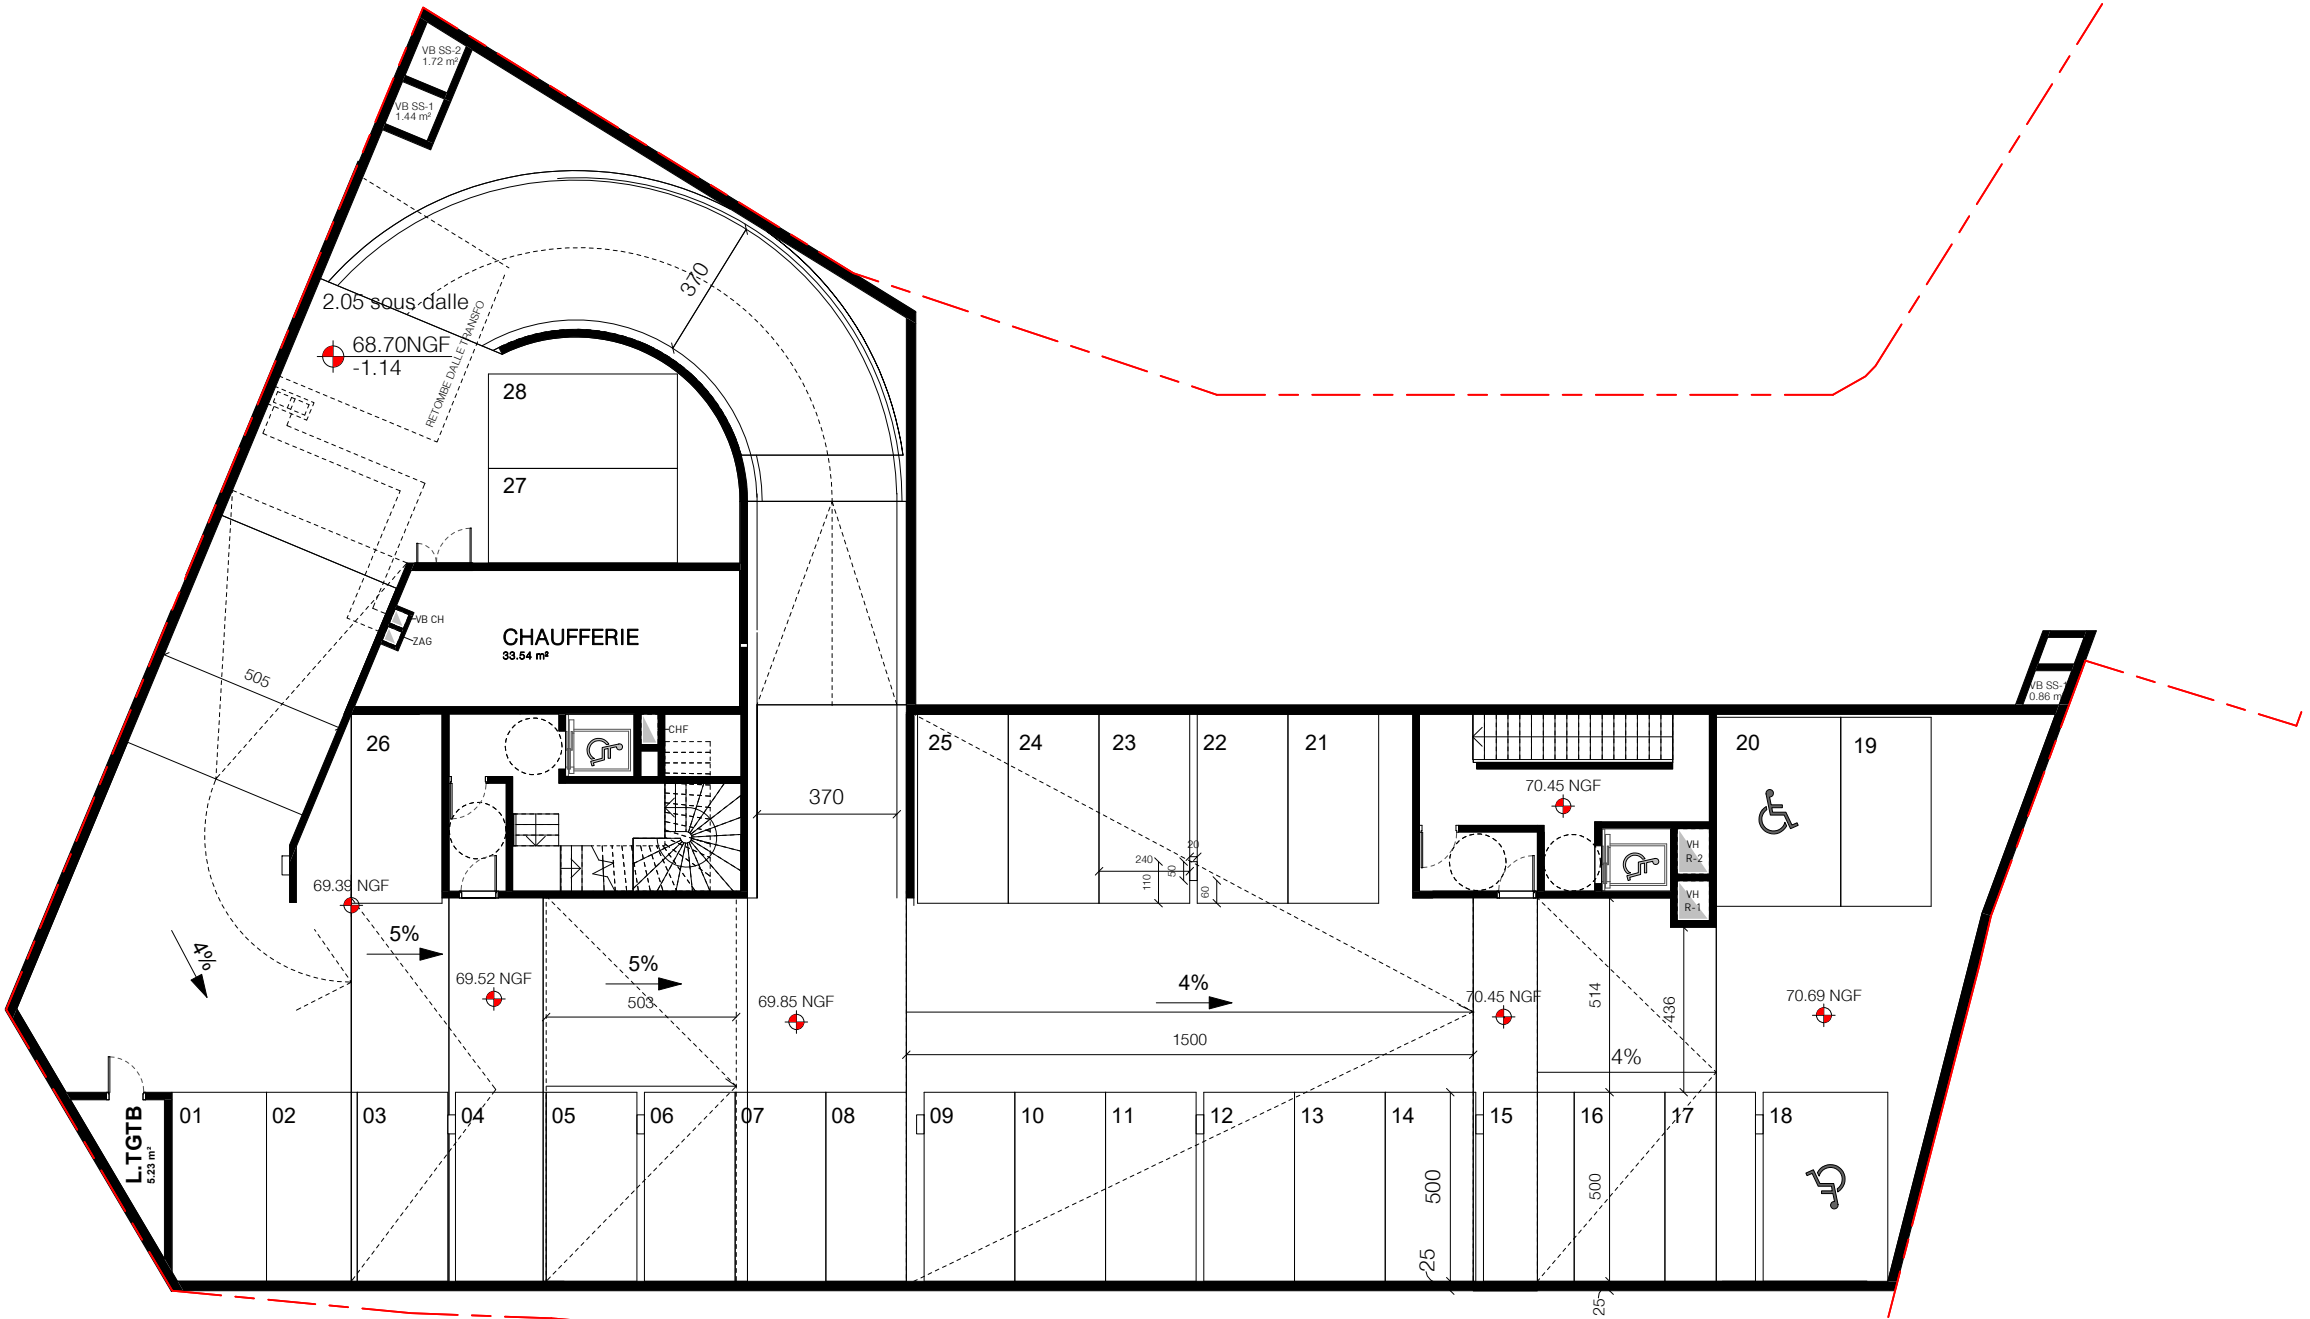


PROVISOIRE

Les surfaces et côtes figurant sur le plan sont susceptibles de modifications dans les conditions du contrat dans la limite de 5%, pour des raisons techniques, administratives ou réglementaires. La surface des placards est comprise dans la surface des pièces.
Les équipements techniques, ouvertures, réseaux divers, les appareils sanitaires et électriques, les retombées, faux-plafonds, soffites ainsi que les emplacements des équipements ne sont pas tous figurés ou le sont à titre indicatif.
La représentation des éléments de cuisine, salle de bains et de mobilier n'a qu'une valeur illustrative et ne sont pas fournis. Seuls les éléments définis dans la notice descriptive de vente sont contractuels.
La représentation éventuelle des plantations n'est pas contractuelle.

Plan édité le
SEPTEMBRE 2025
Indice 0


Valero
Gadan
Architectes

Rue de Brément
93130 NOISY-LE-SEC

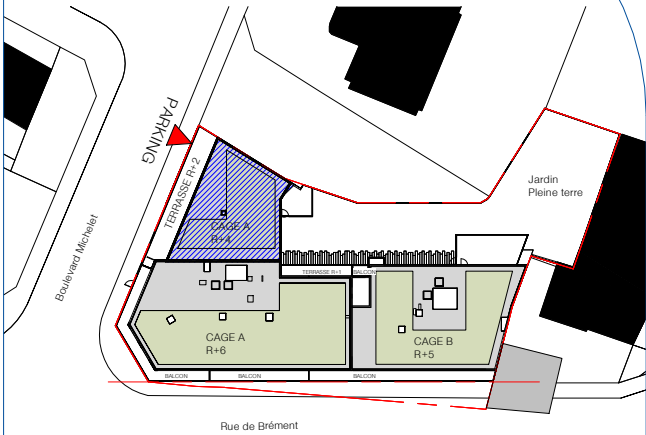

Parking

Niveau	SS02	
Intérieur	☐ Boxé	☒ Non boxé
Extérieur	☐ Couvert	☐ Non couvert

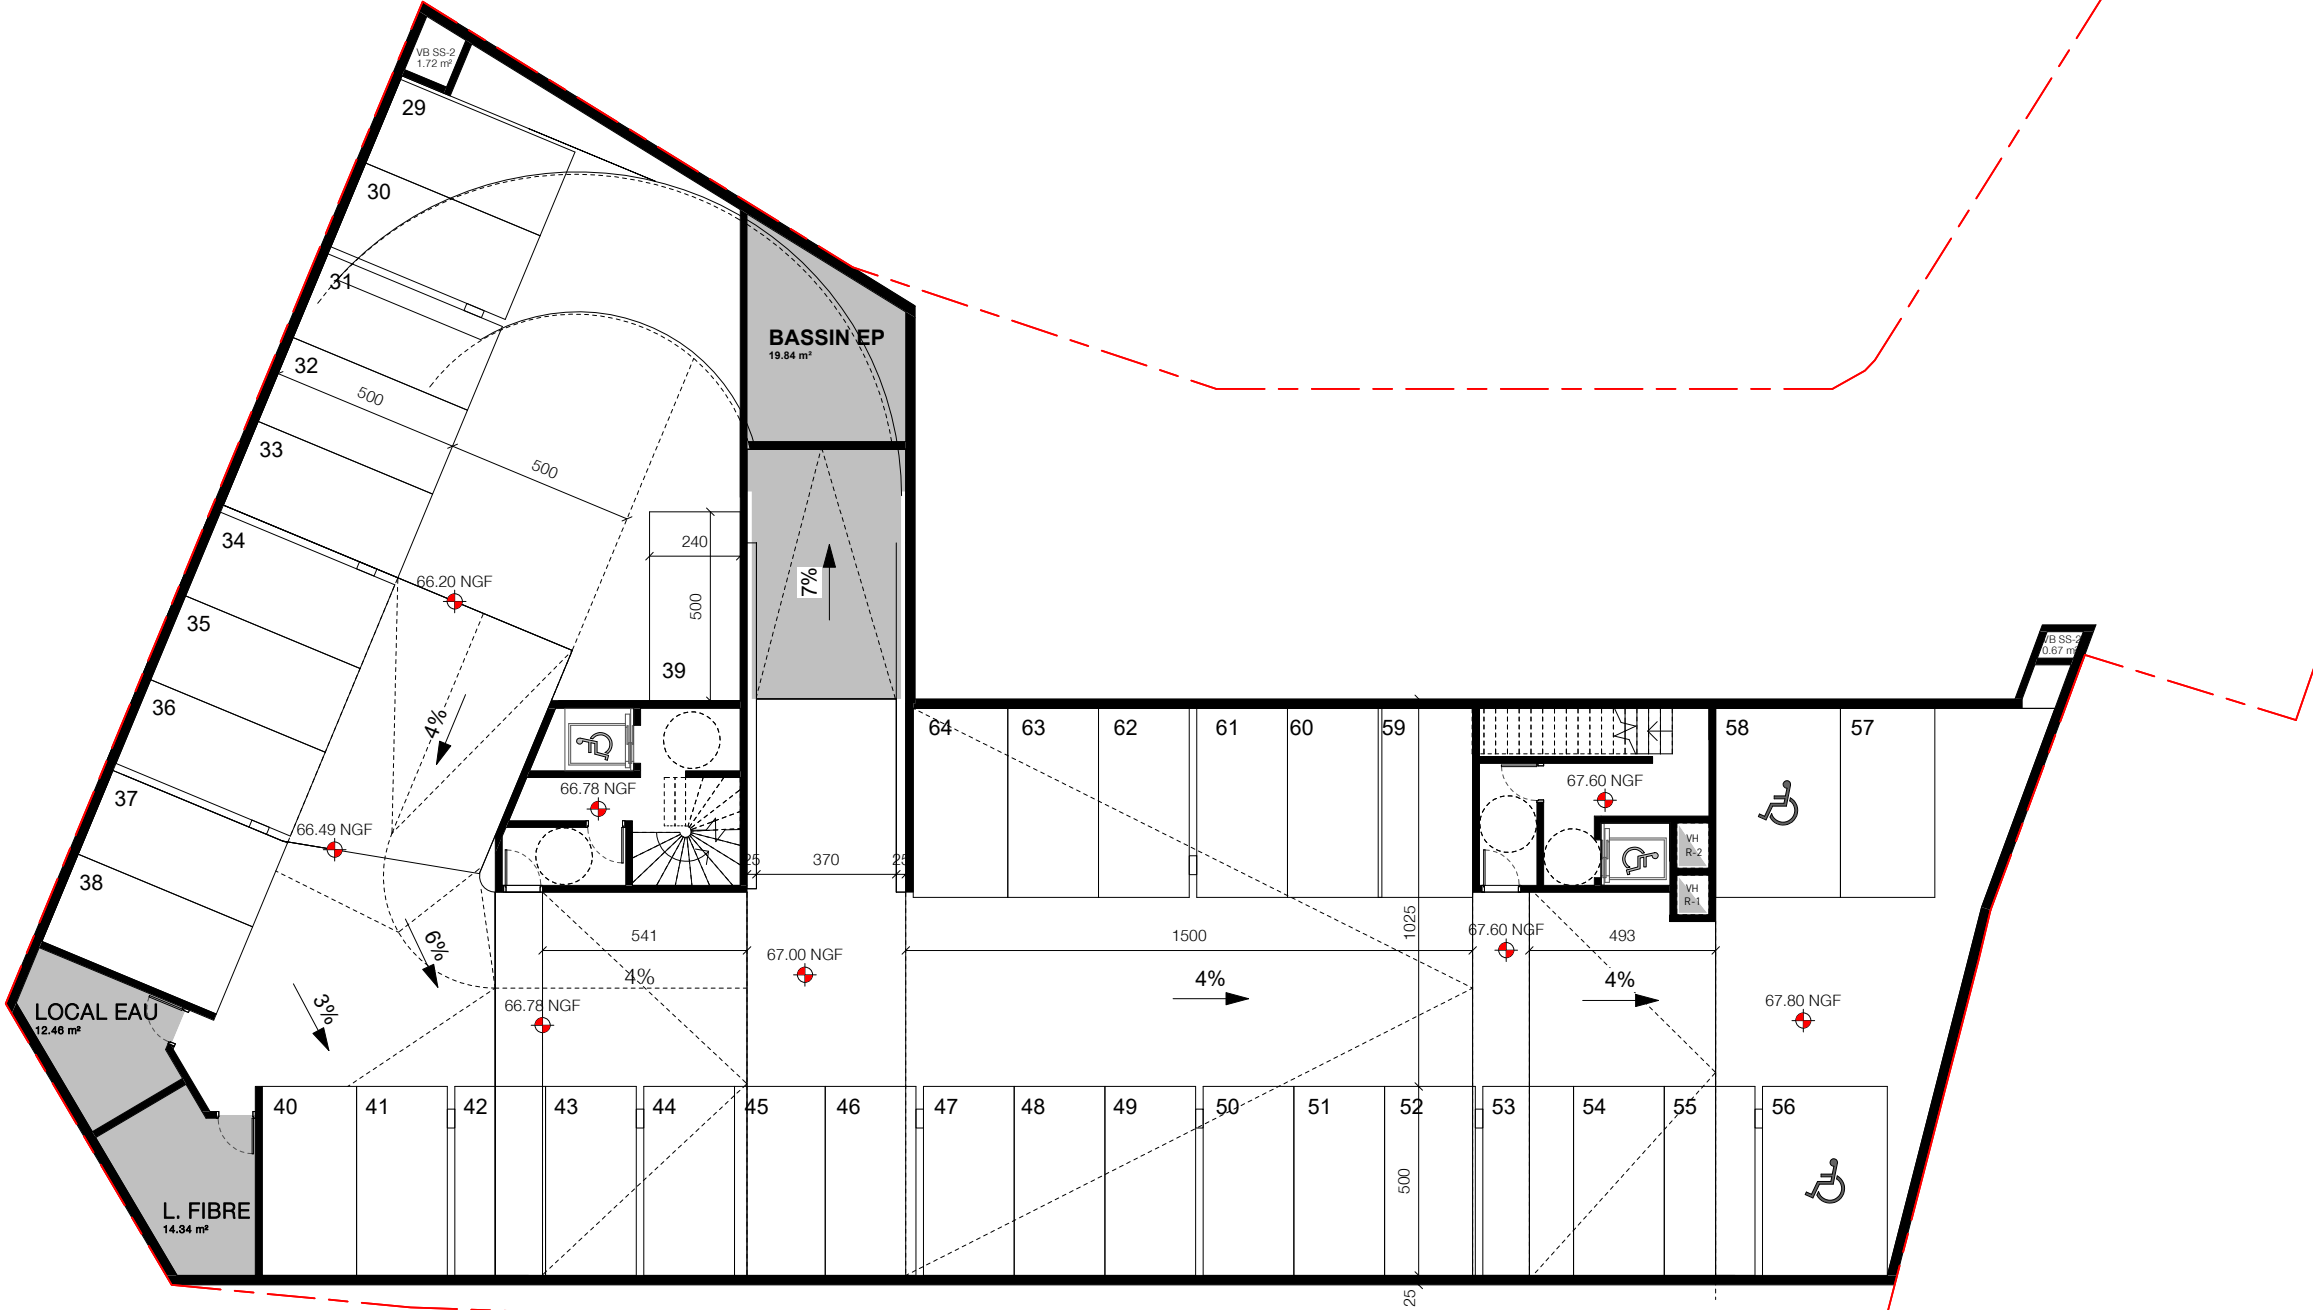

PROVISOIRE

Les surfaces et côtes figurant sur le plan sont susceptibles de modifications dans les conditions du contrat dans la limite de 5%, pour des raisons techniques, administratives ou réglementaires. La surface des placards est comprise dans la surface des pièces.
Les équipements techniques, ouvertures, réseaux divers, les appareils sanitaires et électriques, les retombées, faux-plafonds, soffites ainsi que les emplacements des équipements ne sont pas tous figurés ou le sont à titre indicatif.
La représentation des éléments de cuisine, salle de bains et de mobilier n'a qu'une valeur illustrative et ne sont pas fournis. Seuls les éléments définis dans la notice descriptive de vente sont contractuels.
La représentation éventuelle des plantations n'est pas contractuelle.

Plan édité le
SEPTEMBRE 2025
Indice 0

Valero
Gadan
Architectes