


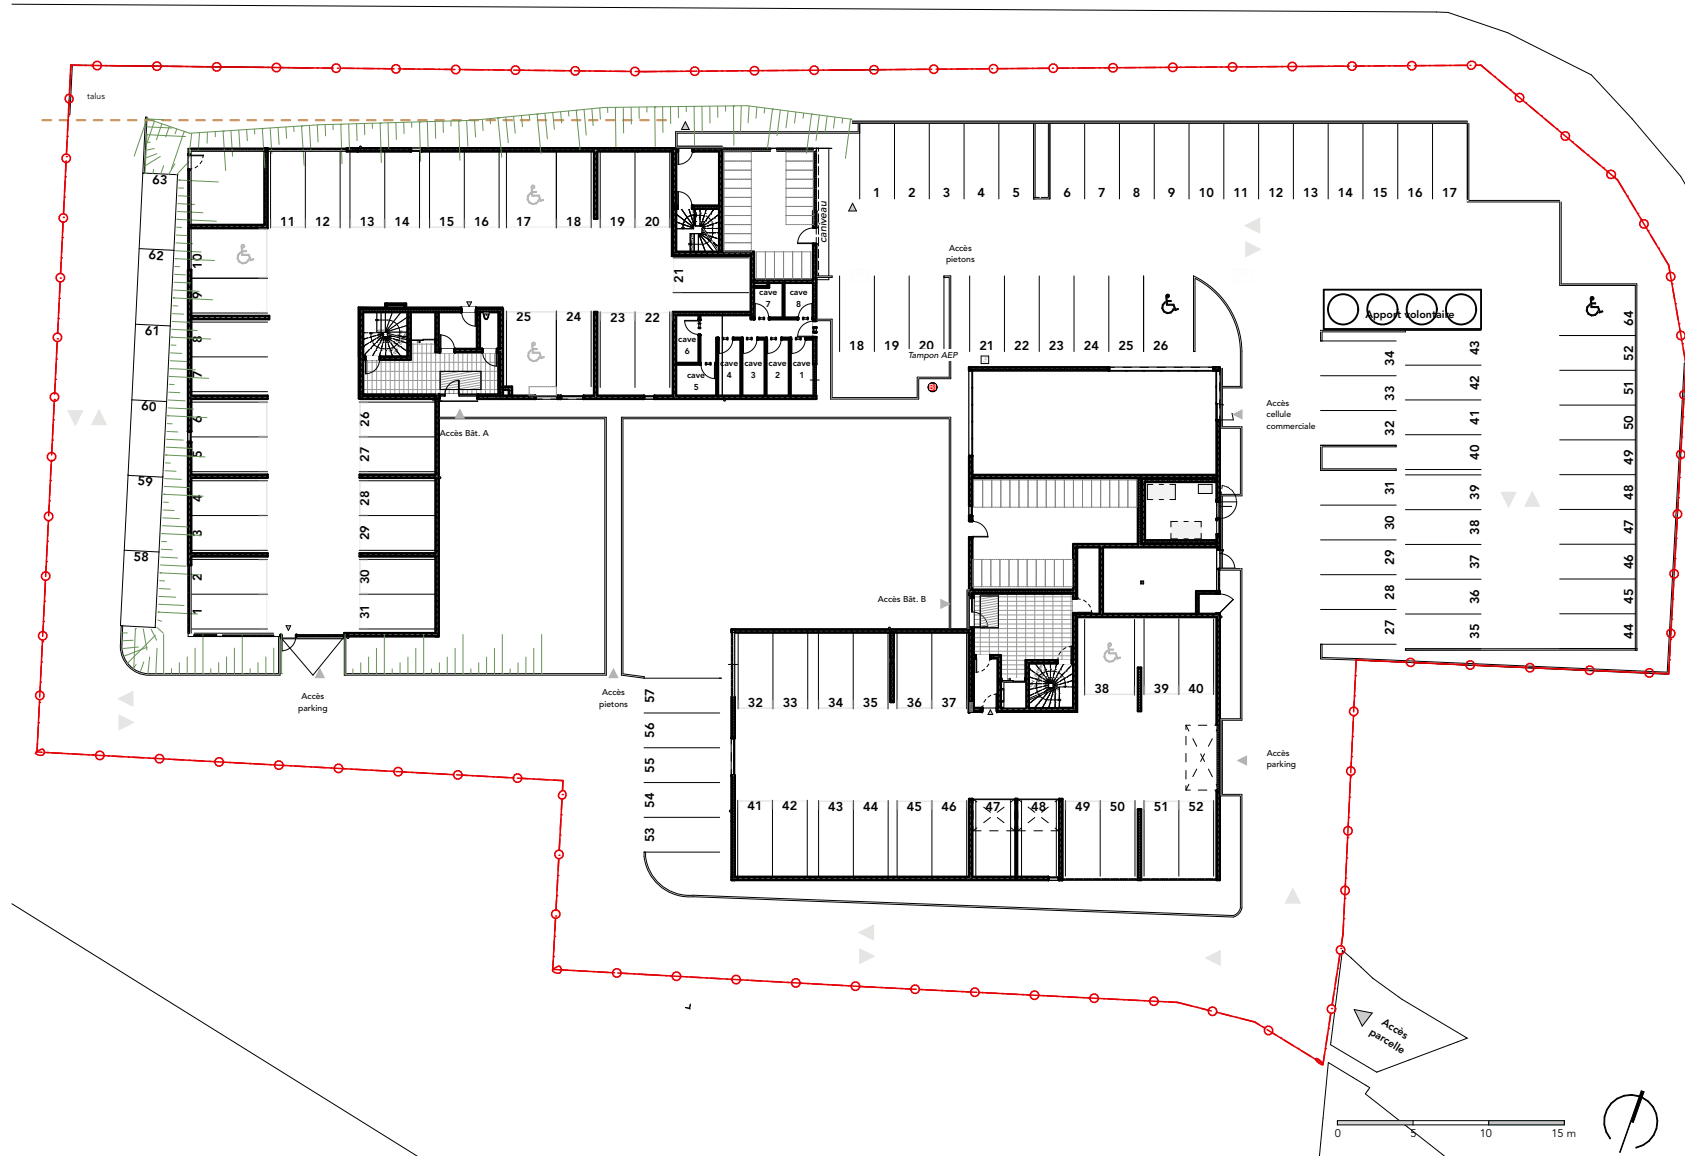

rue Alphonse Chanteau,
29000 CROZON

SYNOPTIQUE

RDC



VINCI IMMOBILIER
95 rue de l'Alma
35000 Rennes

Tadam
ARCHITECTURE

3 rue Raoul Ponchon
35 000 Rennes
02 99 63 04 84

NOTA : Des modifications sont susceptibles d'être apportées à ce plan en fonction des nécessités techniques de la réalisation, tant en ce qui concerne les dimensions libres que l'équipement. Les surfaces indiquées sont approximatives. Les retombées, soffites, faux plafonds, canalisation, ballon d'eau chaude, ainsi que l'emplacement des équipements sont figurés à titre indicatif. Hauteur sous plafond : 2.50 m +/- 2 cm et hors revêtements de sol.

29/04/2024

Indice : **A**