



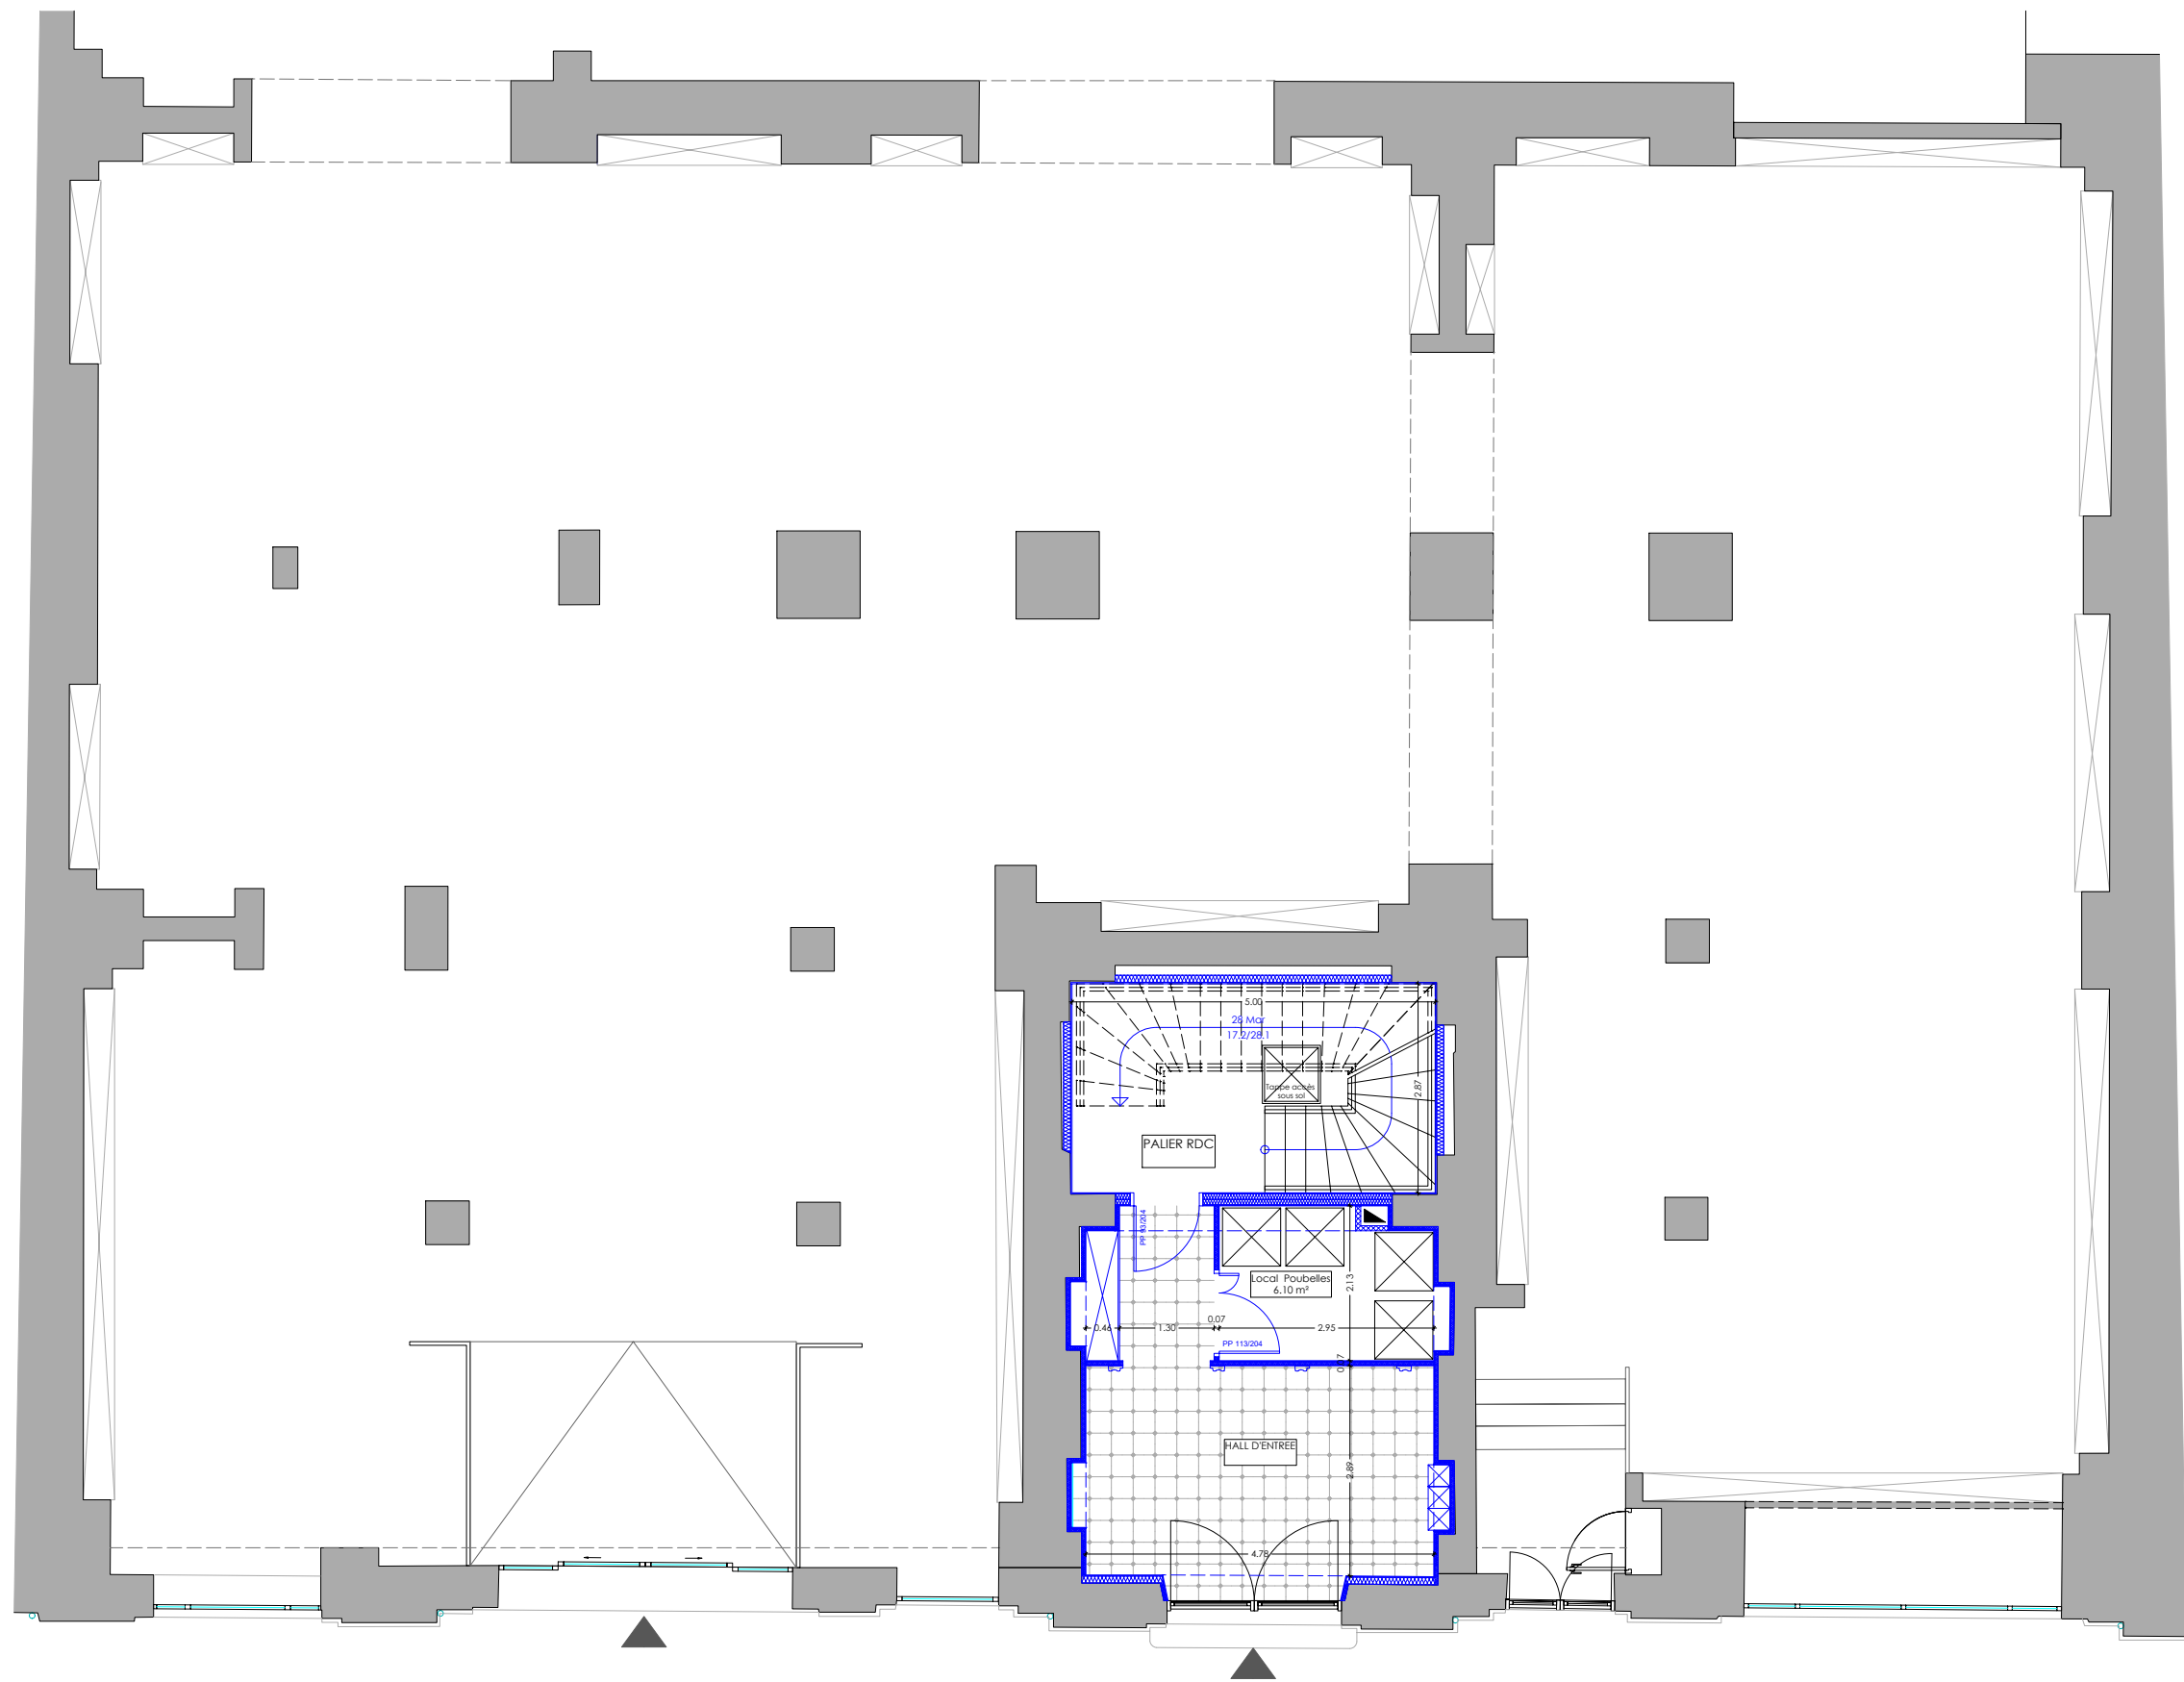

PLAN RDC		PRJ	MAÎTRE D'ŒUVRE BYAA ARNAUD ARCHITECTES 15 rue Montesquieu 33500 Libourne 05 57 51 15 95 contact@byaa.fr		MAÎTRE D'OUVRAGE SAS PATRIAL 25-27, Place de la Madeleine 75 008 PARIS		PROJET TRAVAUX D'AMELIORATION D'UN IMMEUBLE 82, Rue Gambetta 33 500 LIBOURNE		
INDICE	MODIFICATIONS							DATE	
DP-M	Pièces Modificatives - DP 33243 23 F0544							04/01/2024	

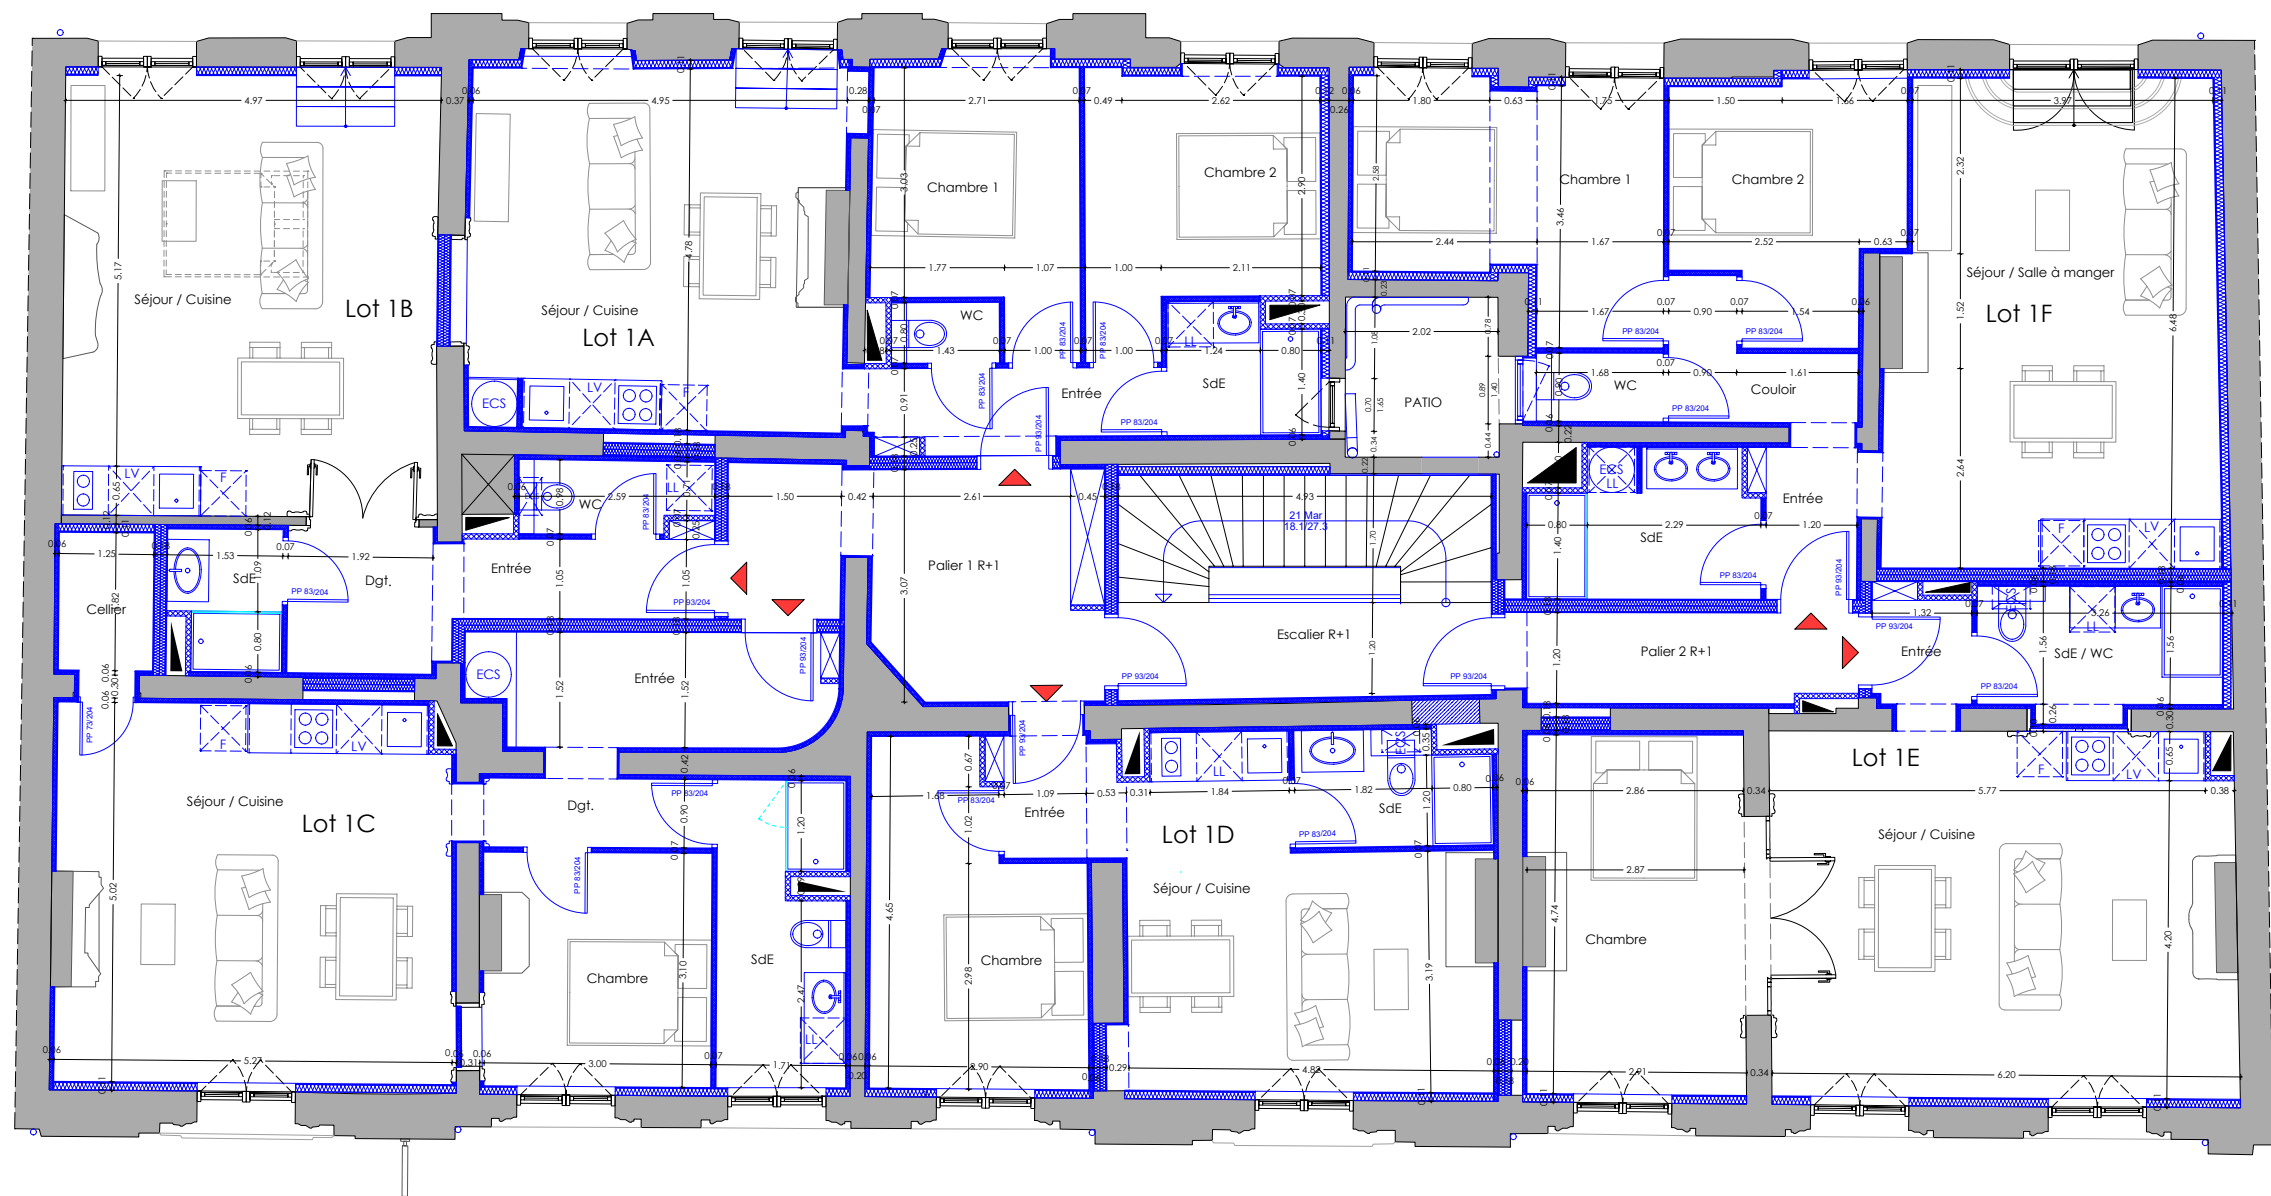

PLAN R+1

PRJ

INDICE MODIFICATIONS

DP-M Pièces Modificatives - DP 33243 23 F0544

MAÎTRE D'ŒUVRE

BYAA

ARNAUD ARCHITECTES

15 rue Montesquieu
33500 Libourne
05 57 51 15 95
contact@byaa.fr

MAÎTRE D'OUVRAGE

SAS PATRIAL
25-27, Place de la Madeleine
75 008 PARIS

PROJET

TRAVAUX D'AMELIORATION
D'UN IMMEUBLE
82, Rue Gambetta
33 500 LIBOURNE

DATE

04/01/2024

DP

DATE : 03/11/2023


RÉF : 2321

CODE : KS

ECH : 1/100e

CERFA :

PL : 4

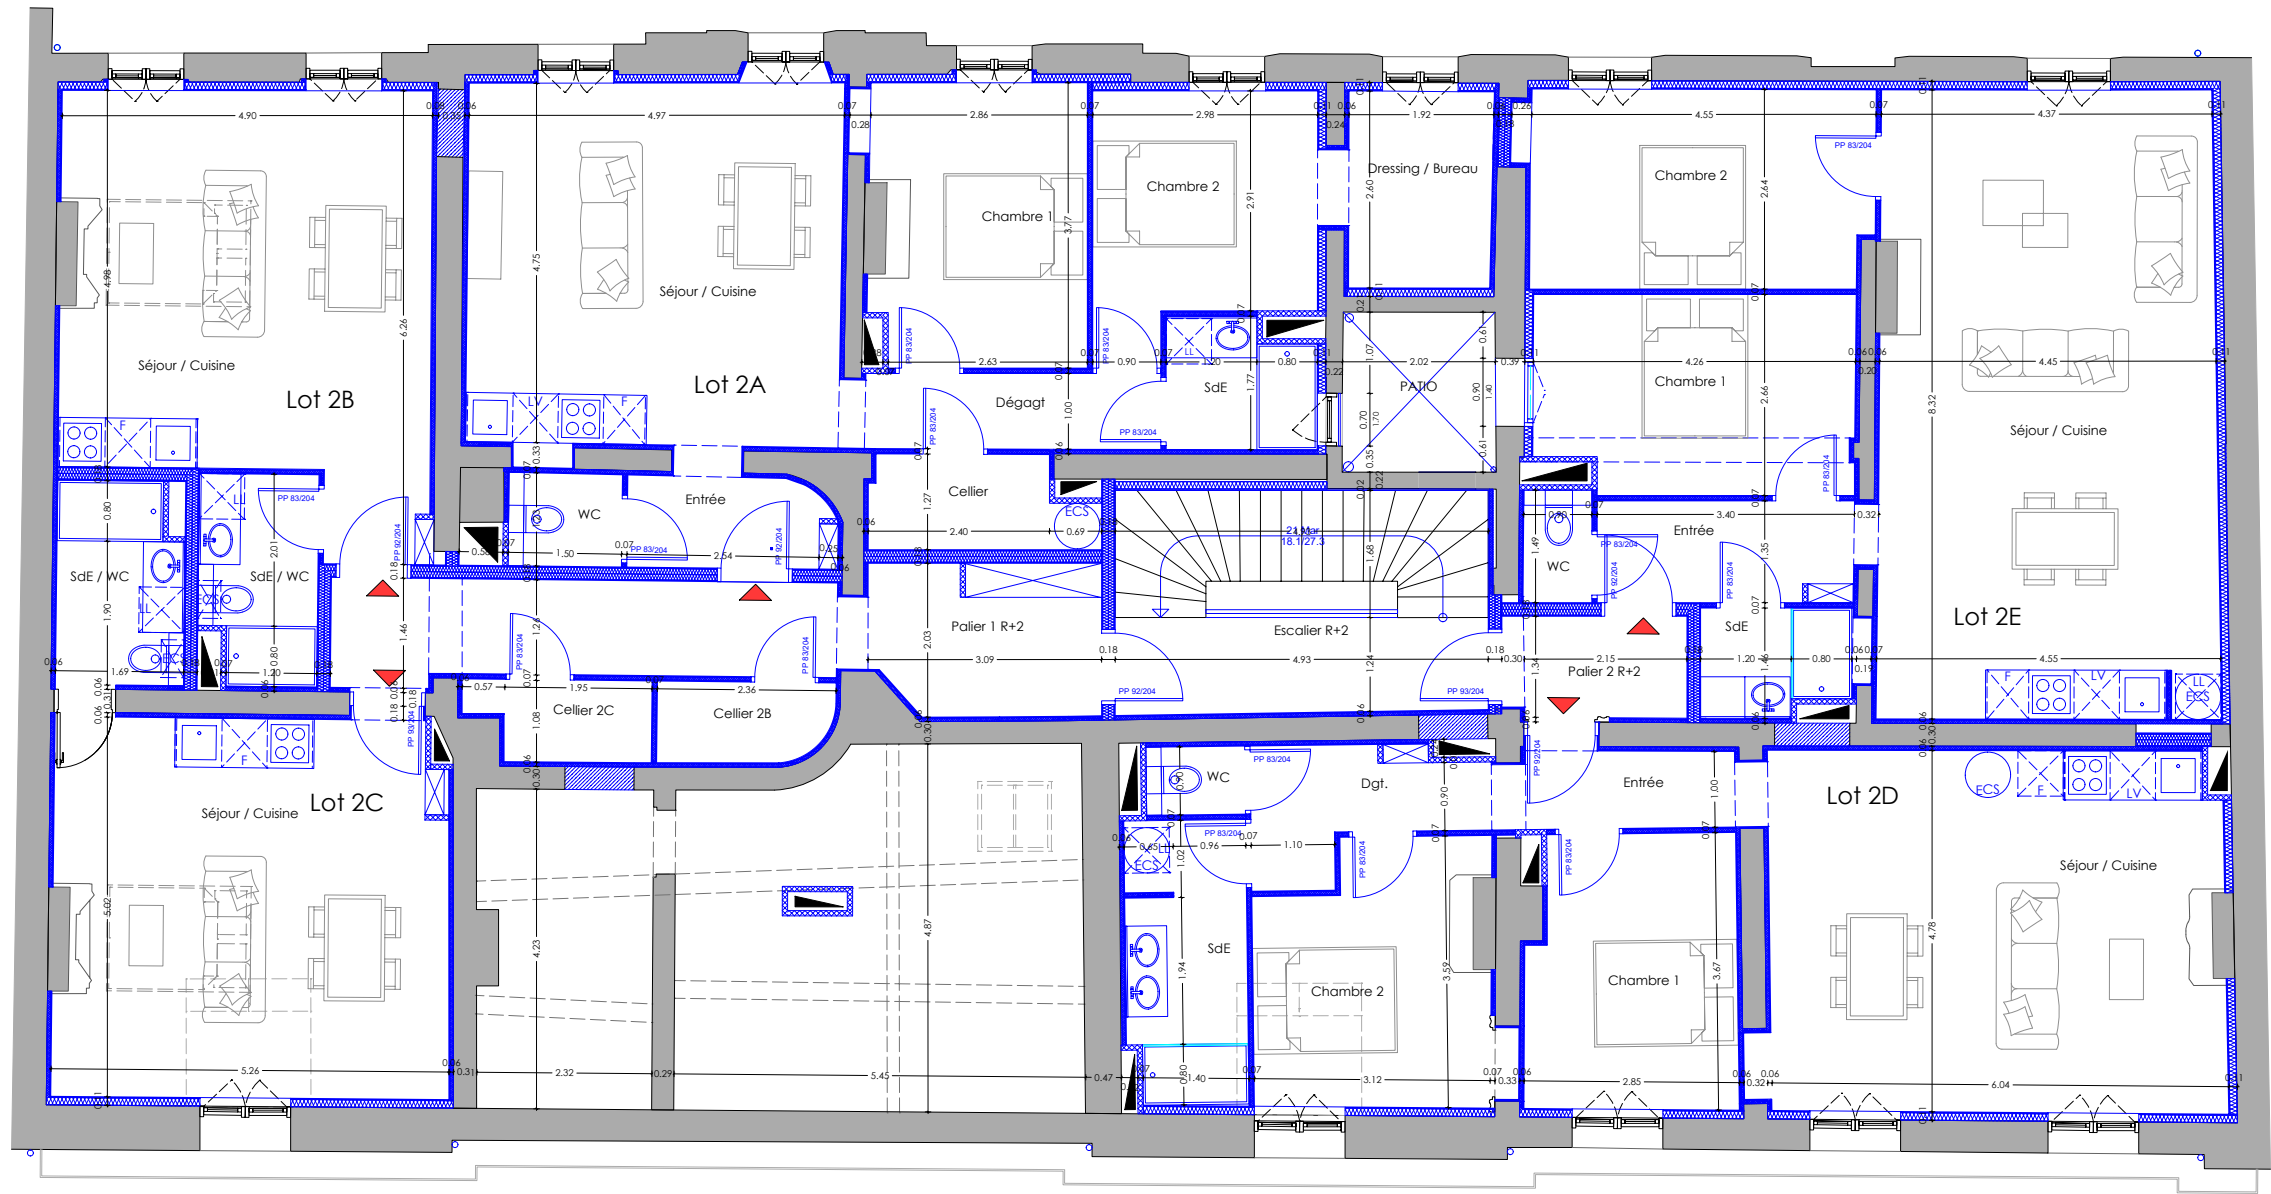

PLAN R+2

PRJ

INDICE MODIFICATIONS

DP-M Pièces Modificatives - DP 33243 23 F0544

MAÎTRE D'ŒUVRE

BYAA

ARNAUD ARCHITECTES

15 rue Montesquieu
33500 Libourne
05 57 51 15 95
contact@byaa.fr

MAÎTRE D'OUVRAGE

SAS PATRIAL
25-27, Place de la Madeleine
75 008 PARIS


PROJET

TRAVAUX D'AMELIORATION
D'UN IMMEUBLE
82, Rue Gambetta
33 500 LIBOURNE

DATE

04/01/2024

DP	
DATE : 03/11/2023	ECH : 1/100e
RÉF : 2321	CERFA :
CODE : KS	PL : 5

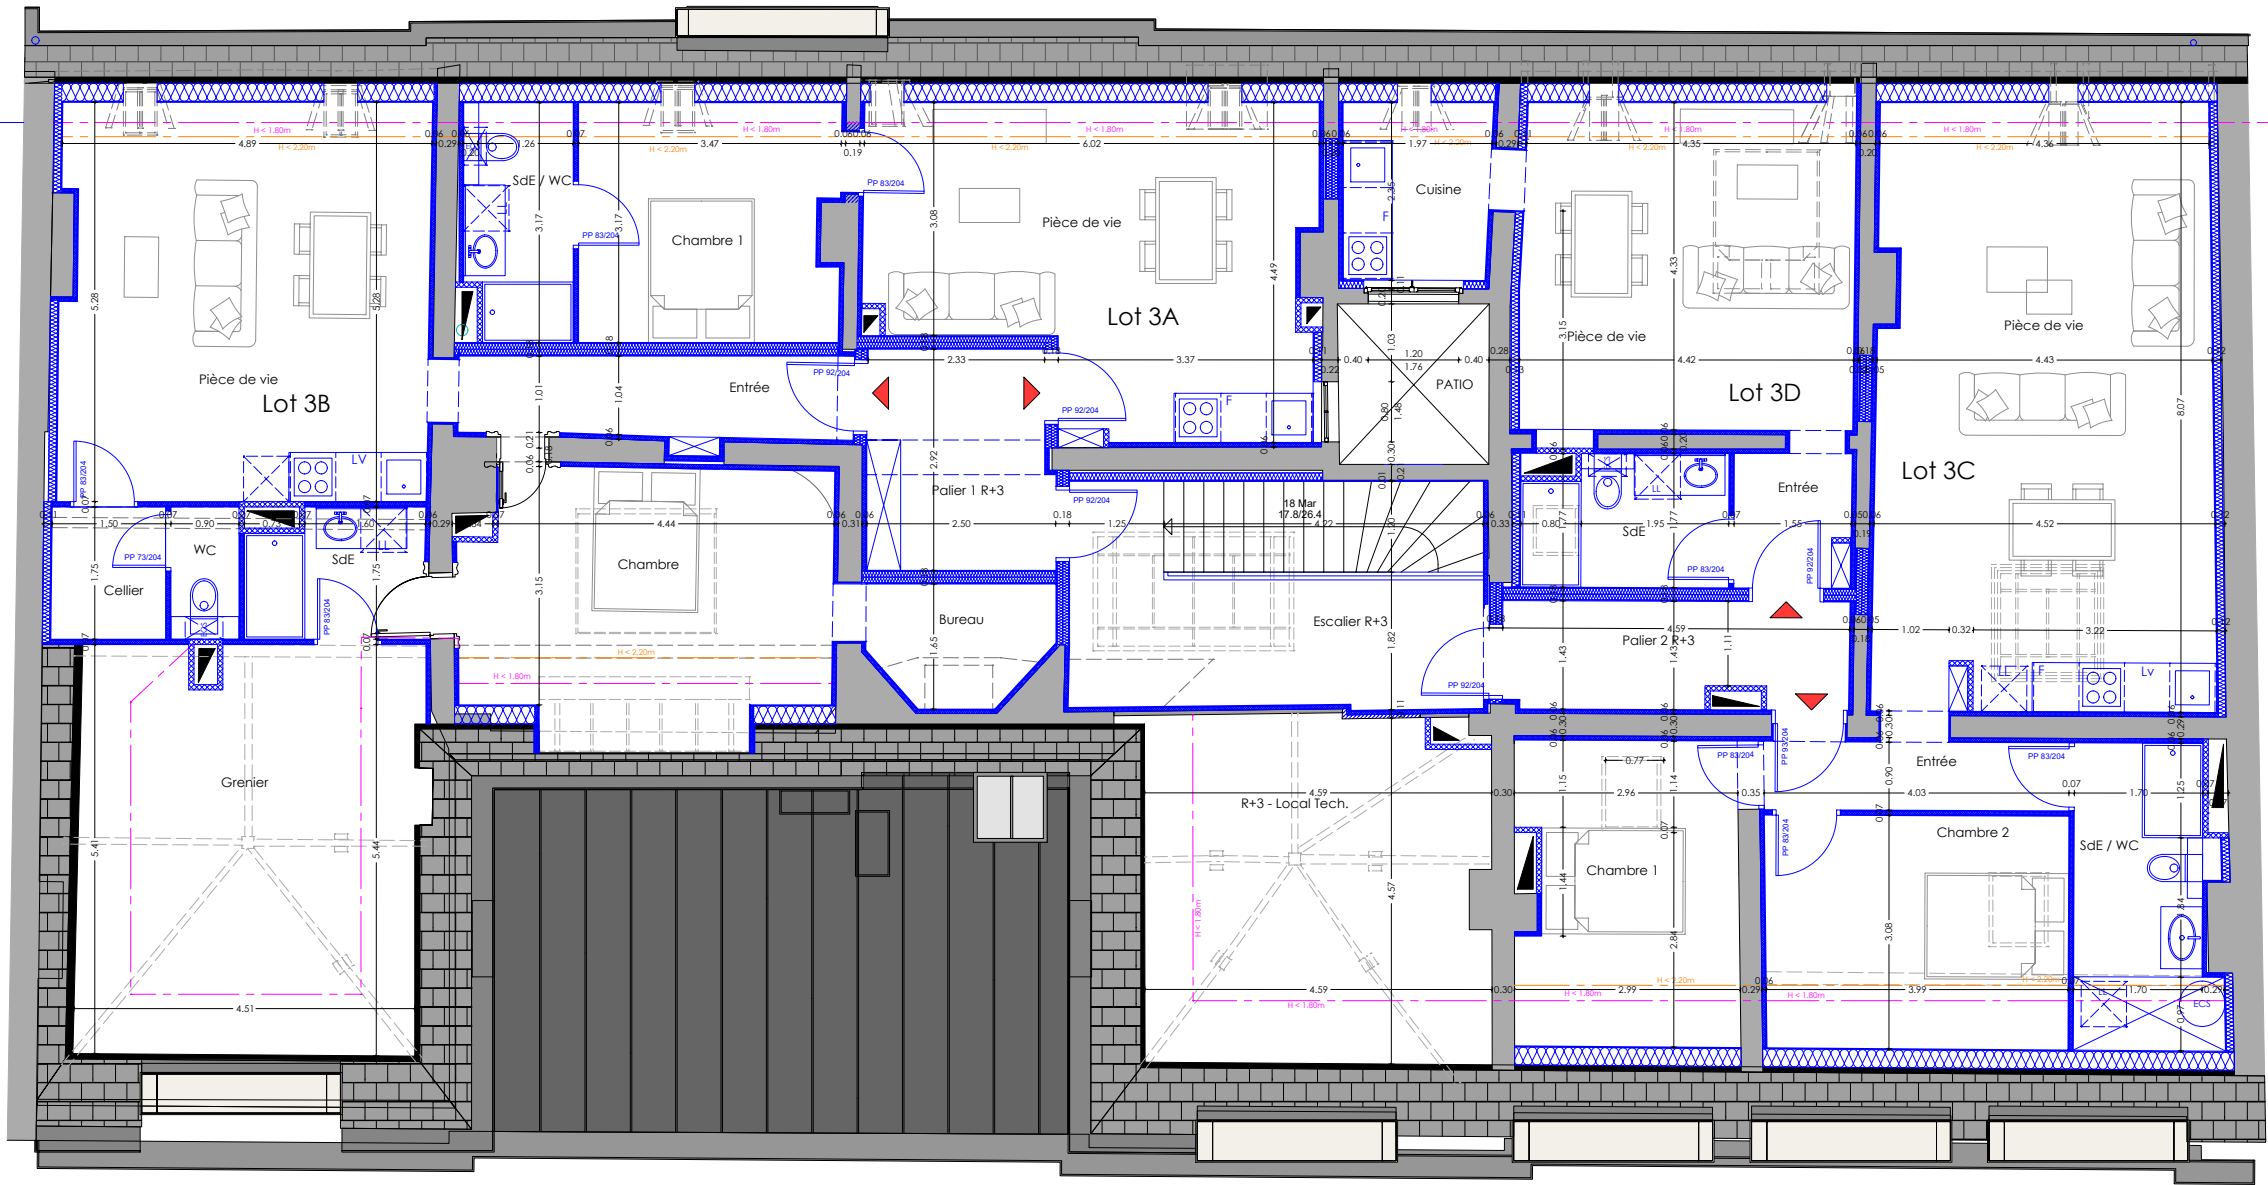

PLAN R+3

PRJ

MAÎTRE D'ŒUVRE

BYAA

ARNAUD ARCHITECTES

15 rue Montesquieu
33500 Libourne
05 57 51 15 95
contact@byaa.fr

MAÎTRE D'OUVRAGE

SAS PATRIAL
25-27, Place de la Madeleine
75 008 PARIS

PROJET

TRAVAUX D'AMELIORATION
D'UN IMMEUBLE
82, Rue Gambetta
33 500 LIBOURNE

DATE

INDICE	MODIFICATIONS	
DP-M	Pièces Modificatives - DP 33243 23 F0544	04/01/2024

DP	
DATE : 03/11/2023	ECH : 1/100e
RÉF : 2321	CERFA :
CODE : KS	PL : 6