



REFLETS D'Ô
rue de Valenciennes
59230 SAINT AMAND LES EAUX

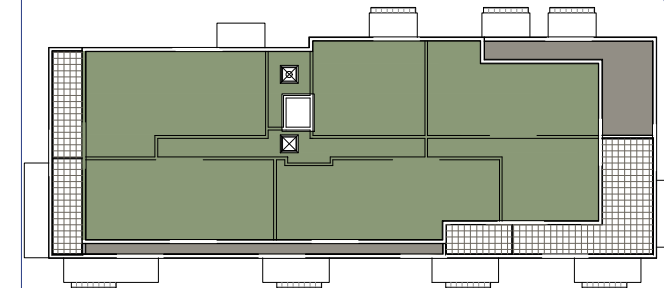

Bâtiment		Niveau	
B		R+3	

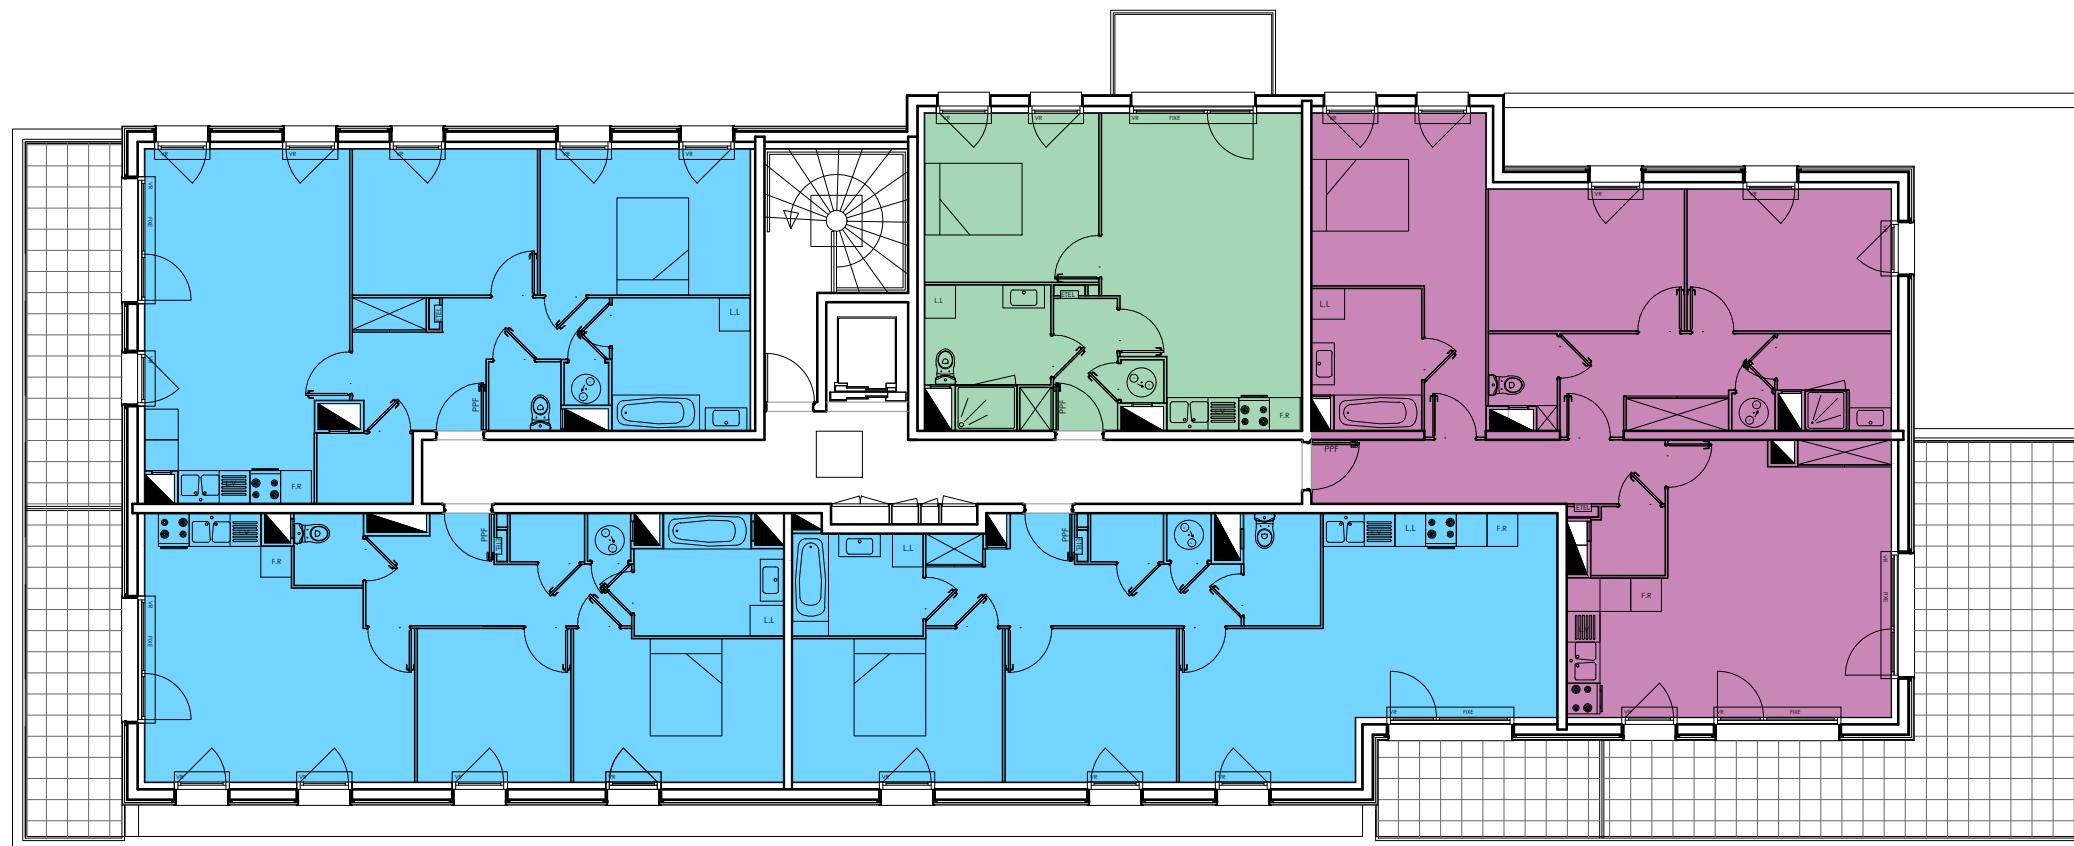

3 pièces
LB035
69.40 m²

2 pièces
LB031
43.60 m²

4 pièces
LB032
95.40 m²

3 pièces
LB034
61.95 m²

3 pièces
LB033
69.15 m²