



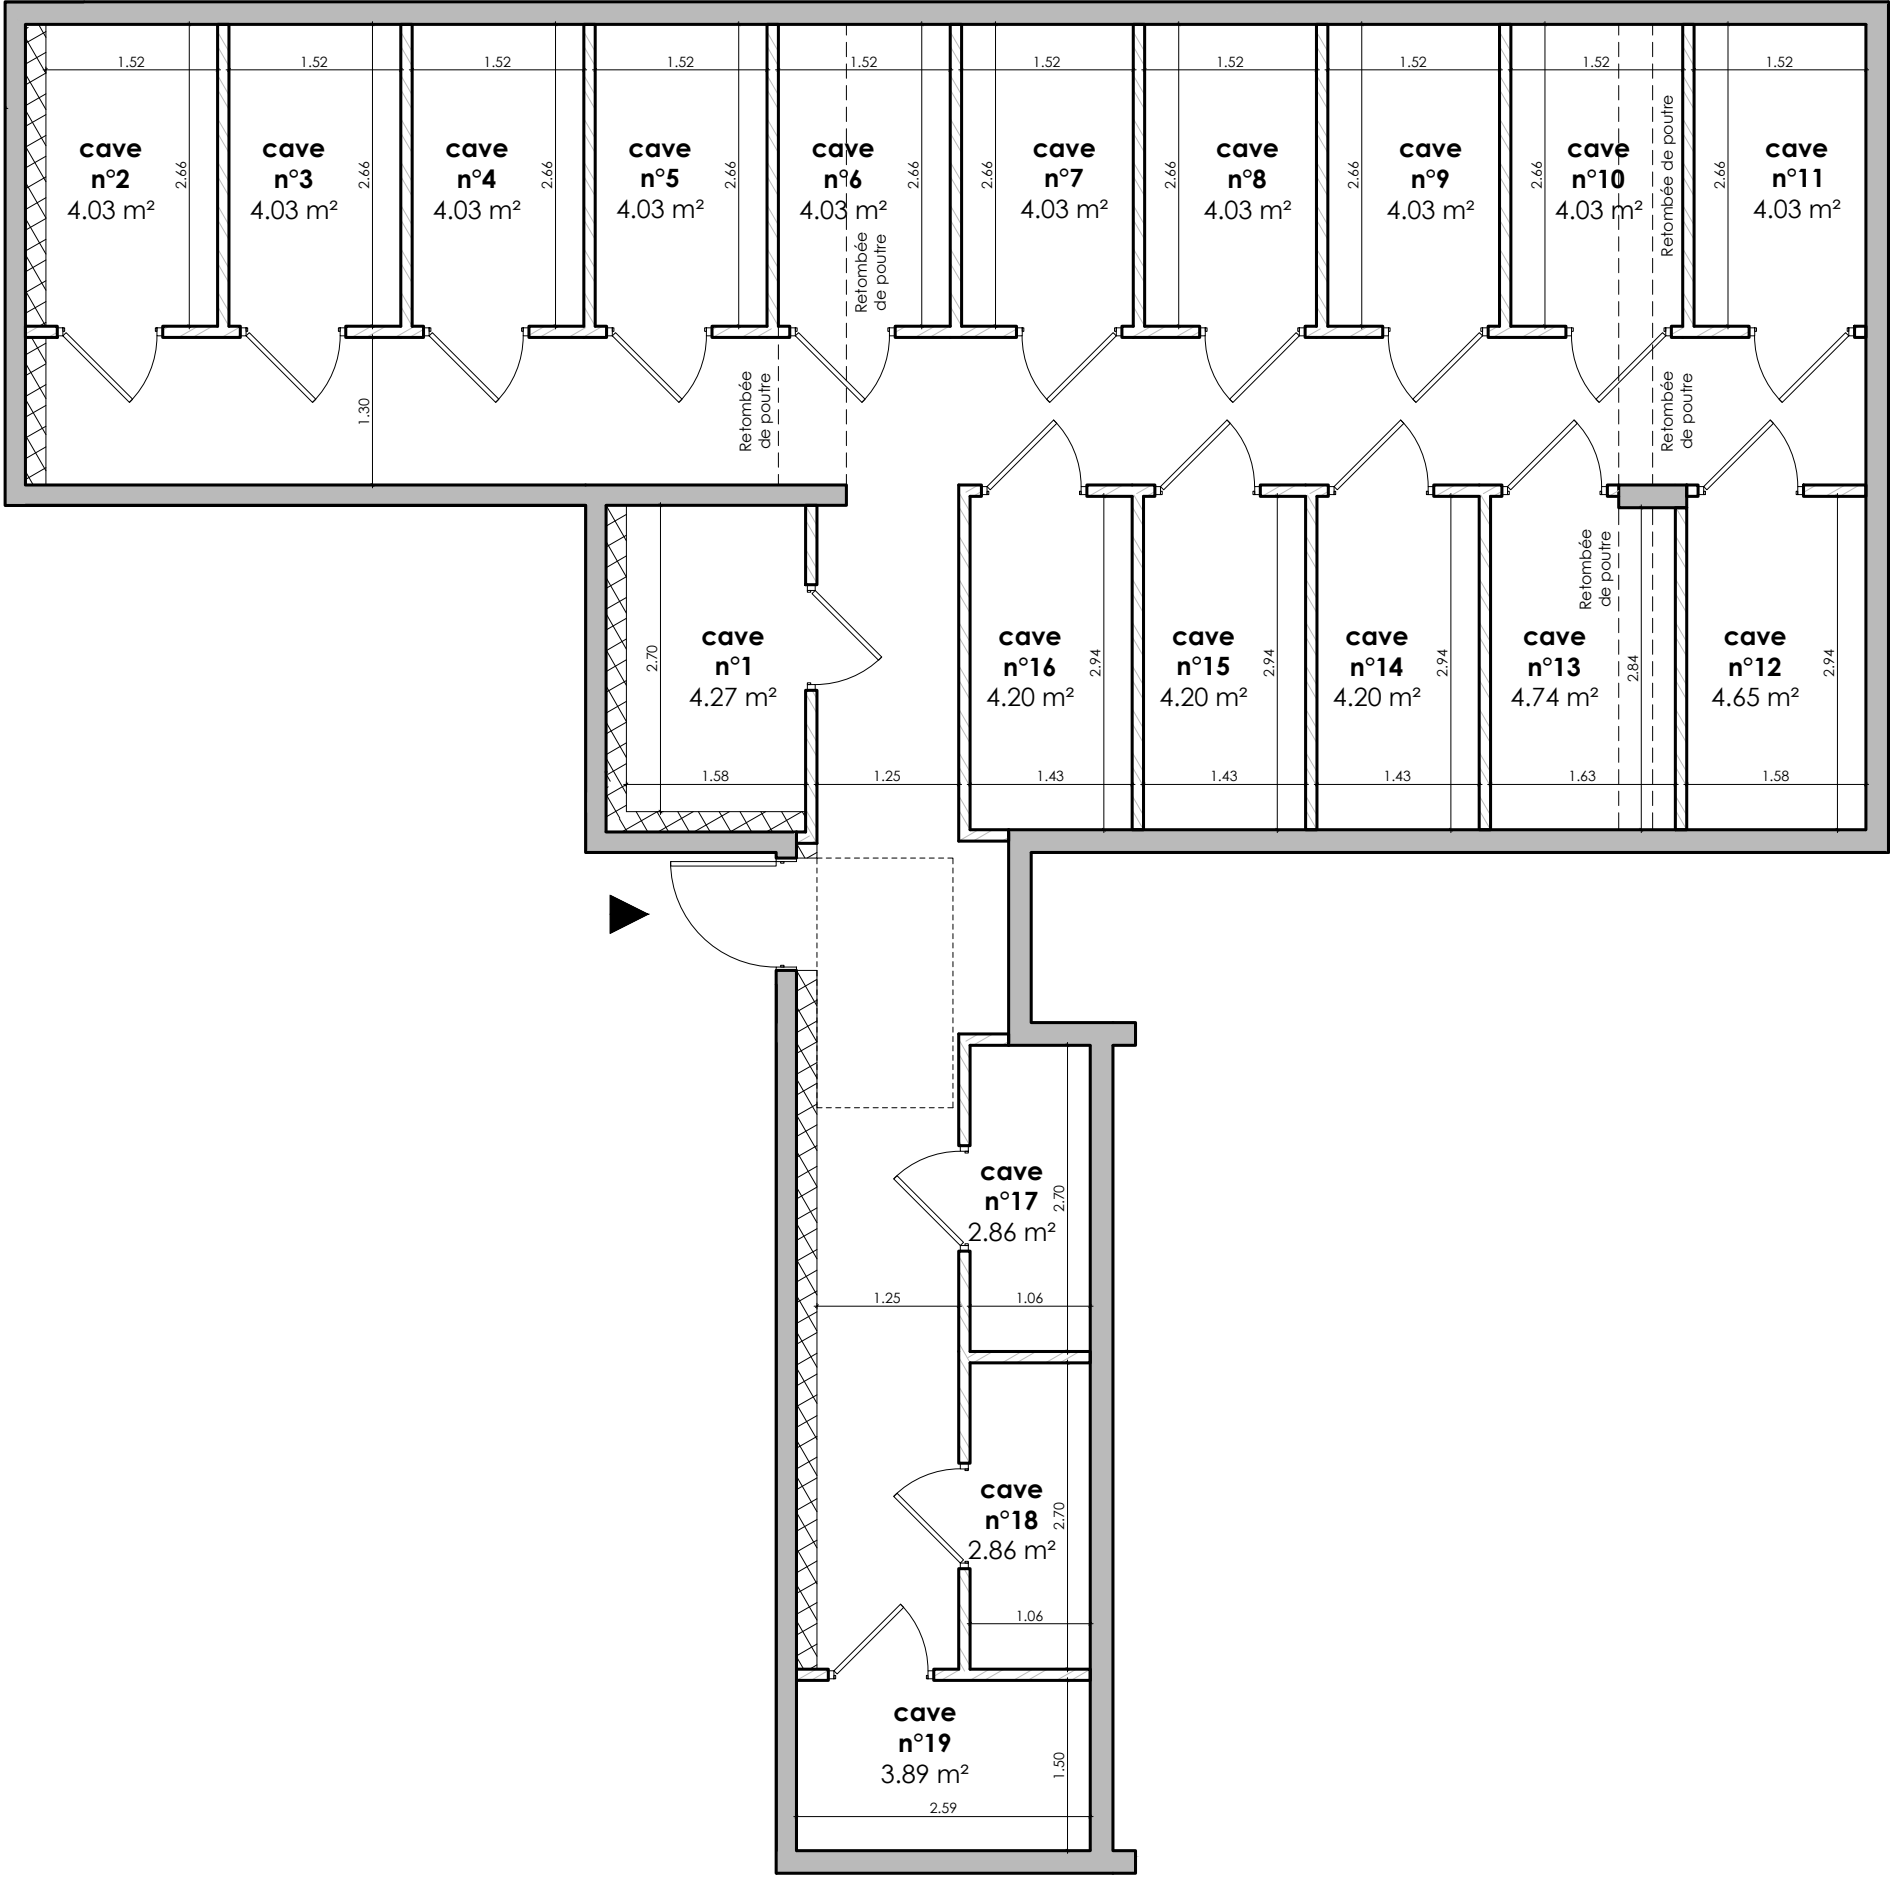

NOTA : Des modifications sont susceptibles d'être apportées à ce plan en fonction des nécessités techniques de la réalisation, tant en ce qui concerne les dimensions libres que l'équipement.
Les surfaces indiquées sont approximatives. Les retombées de poutre sont figurées à titre indicatif. Les réseaux fluides / canalisations ne figurent pas sur ce plan.



107, rue Trarieux - 69003 LYON

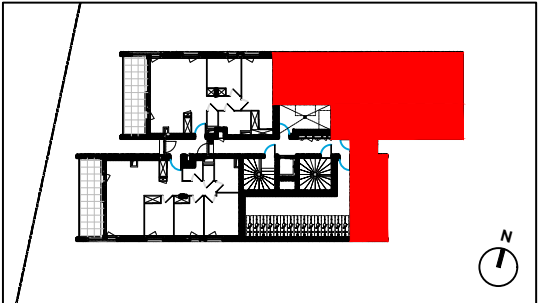

Bât. B3
Caves - RDJ

SURFACES UTILES :			
CAVES n°1	4.27 m²	CAVES n°11	4.03 m²
CAVES n°2	4.03 m²	CAVES n°12	4.65 m²
CAVES n°3	4.03 m²	CAVES n°13	4.74 m²
CAVES n°4	4.03 m²	CAVES n°14	4.20 m²
CAVES n°5	4.03 m²	CAVES n°15	4.20 m²
CAVES n°6	4.03 m²	CAVES n°16	4.20 m²
CAVES n°7	4.03 m²	CAVES n°17	2.86 m²
CAVES n°8	4.03 m²	CAVES n°18	2.86 m²
CAVES n°9	4.03 m²	CAVES n°19	3.89 m²
CAVES n°10	4.03 m²		

Plan de vente

Date : 28/09/2026 Indice 5