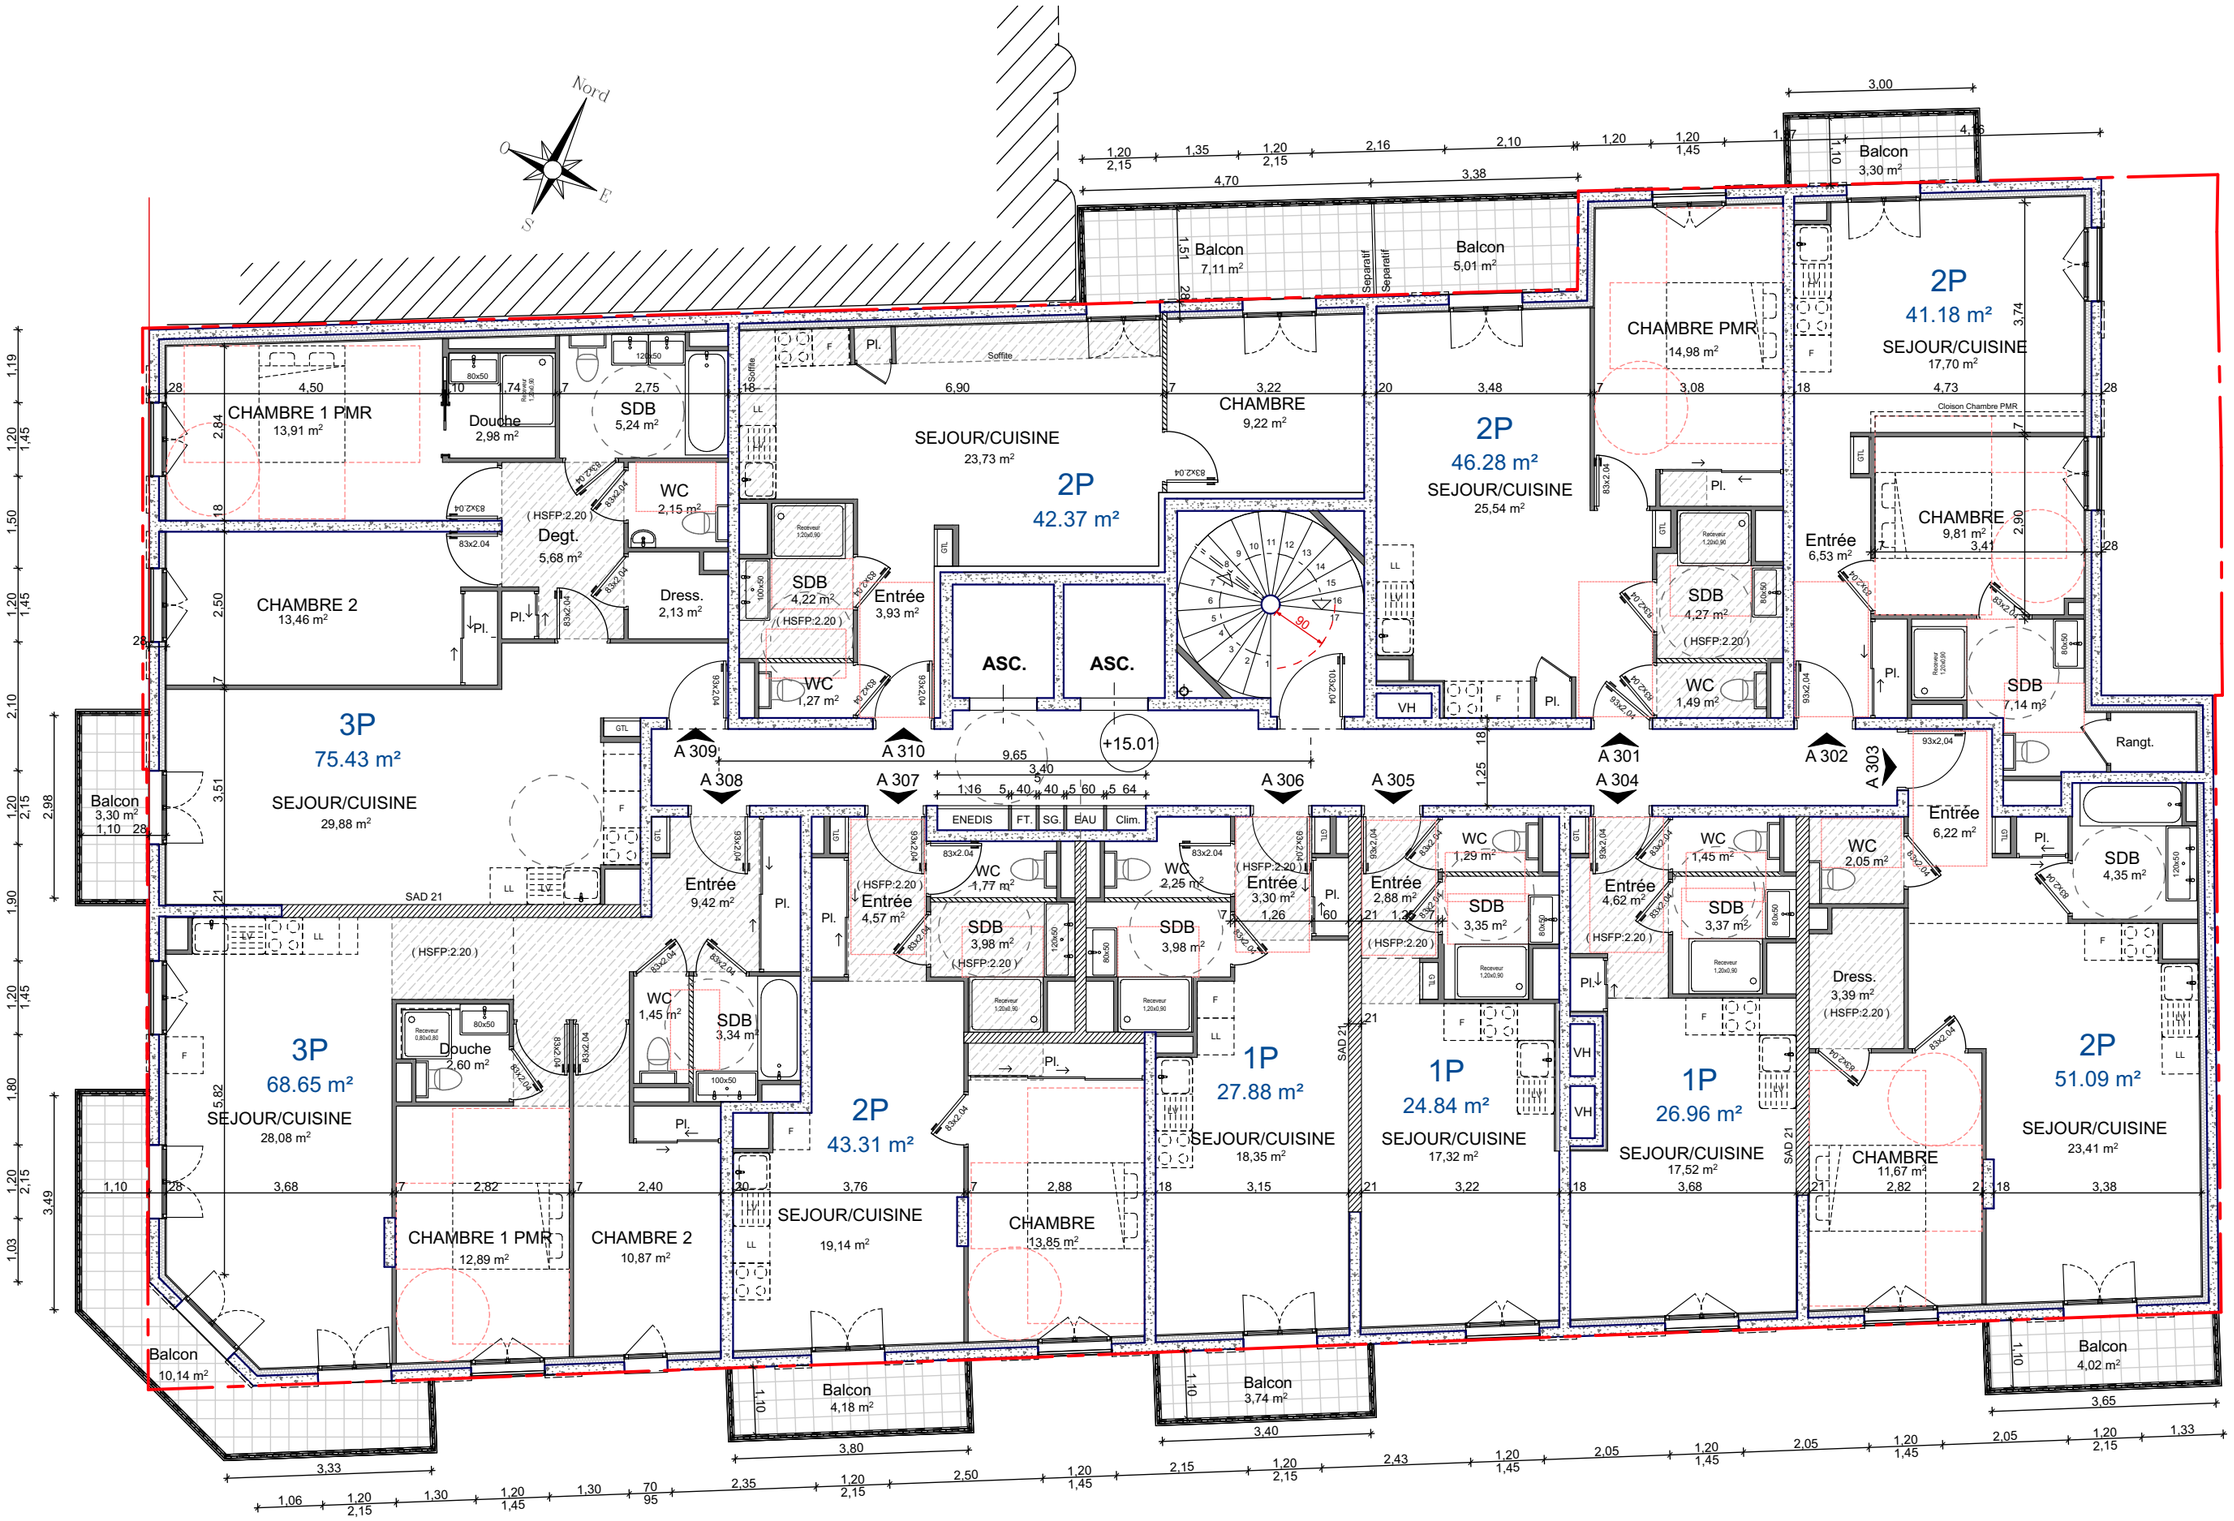

3eme Etage

Rue Voltaire

NICE 06000

A3

3eme Etage

Echelle : 1:100

Date : 12/09/2022

Indice : 0

Maitre d'Ouvrage

VINCI Immobilier

369-371, Promenade des ANGLAIS
#Adresse client 2
06202
NICE Cedex 3

Maitre d'Oeuvre

JP SAUVAN ARCHITECTE

"Nice Europe"
Bât. B bureau 111
29, rue Pastorelli
06000 NICE
Tel:04.93.62.06.60
Fax:04.93.62.06.10
contact@jpsauvanarchitecte.fr