



SIGNATURE
Trois-Maisons · Nancy

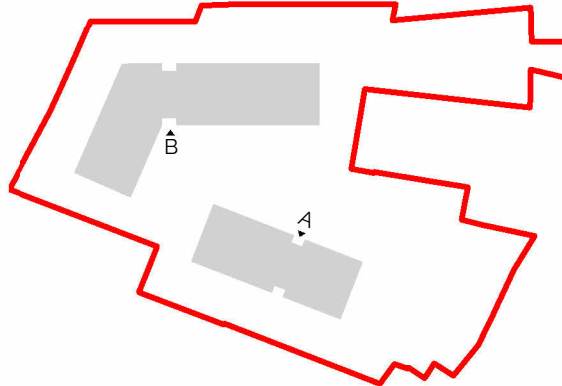

Plan de masse

bâtiment	étage	type
----------	-------	------

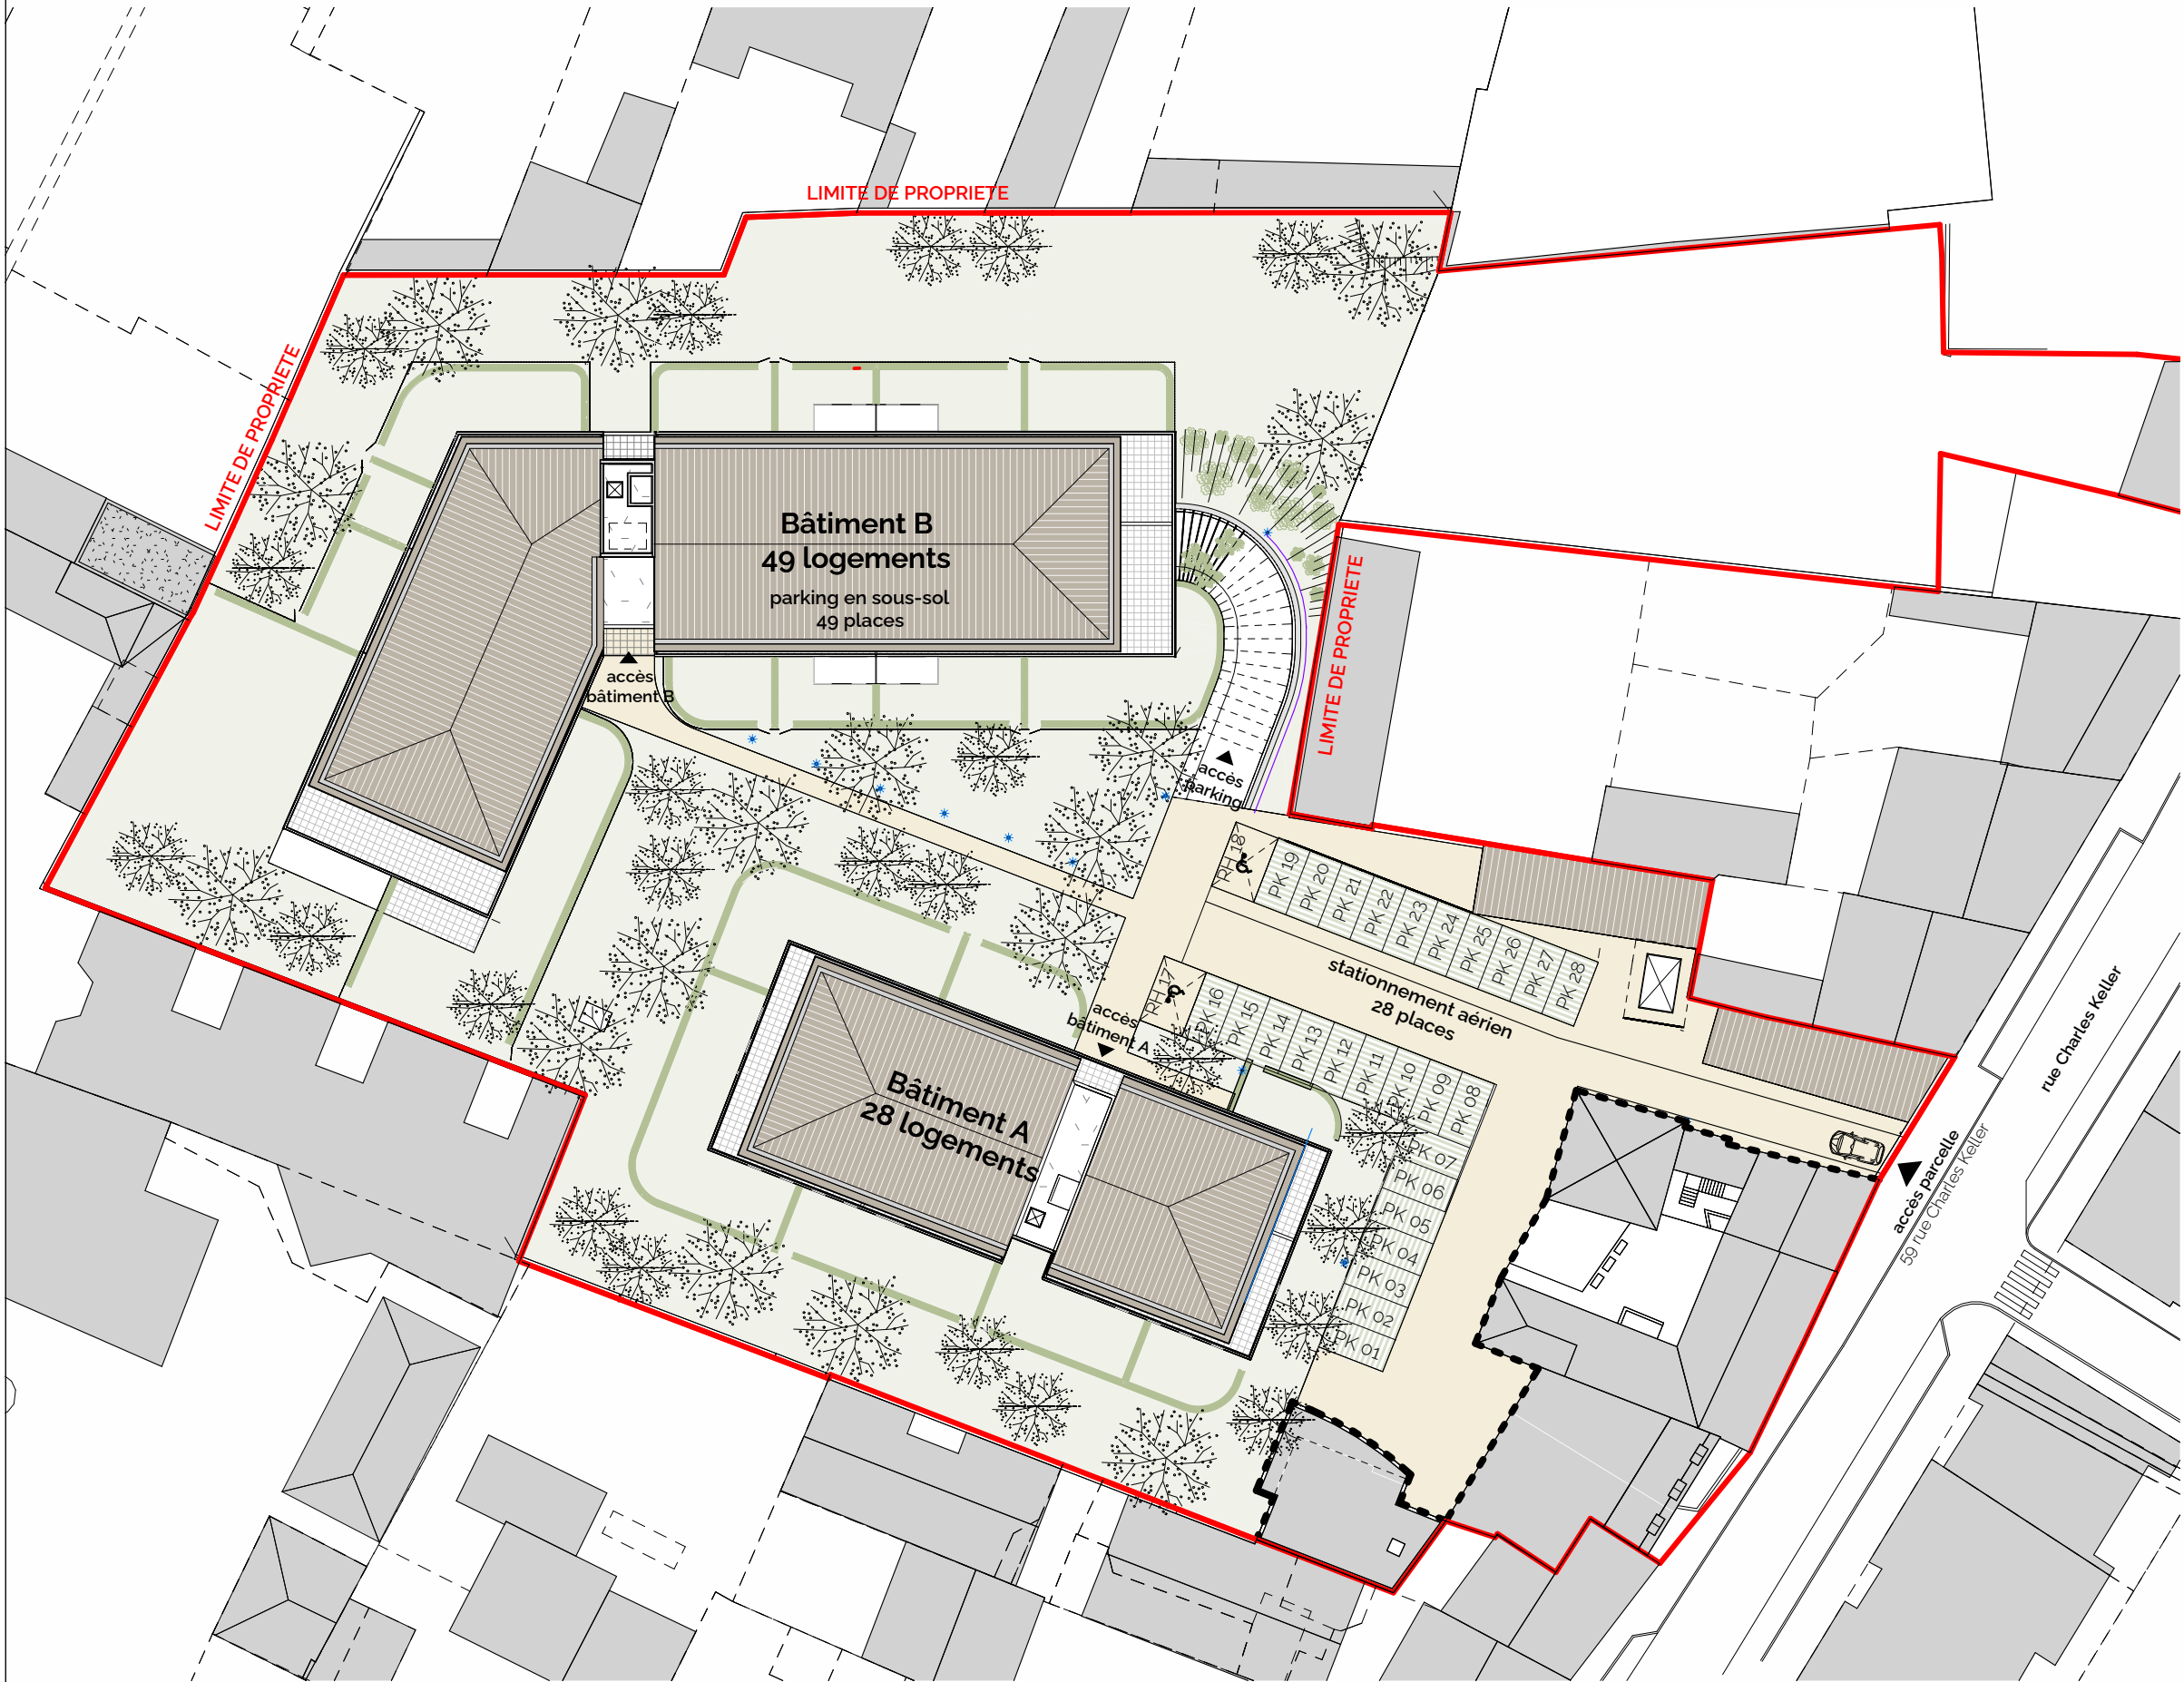

Les surfaces et côtes figurant sur le plan sont susceptibles de modifications dans les conditions du contrat dans la limite de 5%, pour des raisons techniques, administratives ou réglementaires.
Les faux-plafonds sont figurés à titre indicatif. Seuls les éléments définis dans la notice descriptive de vente sont contractuels.

