




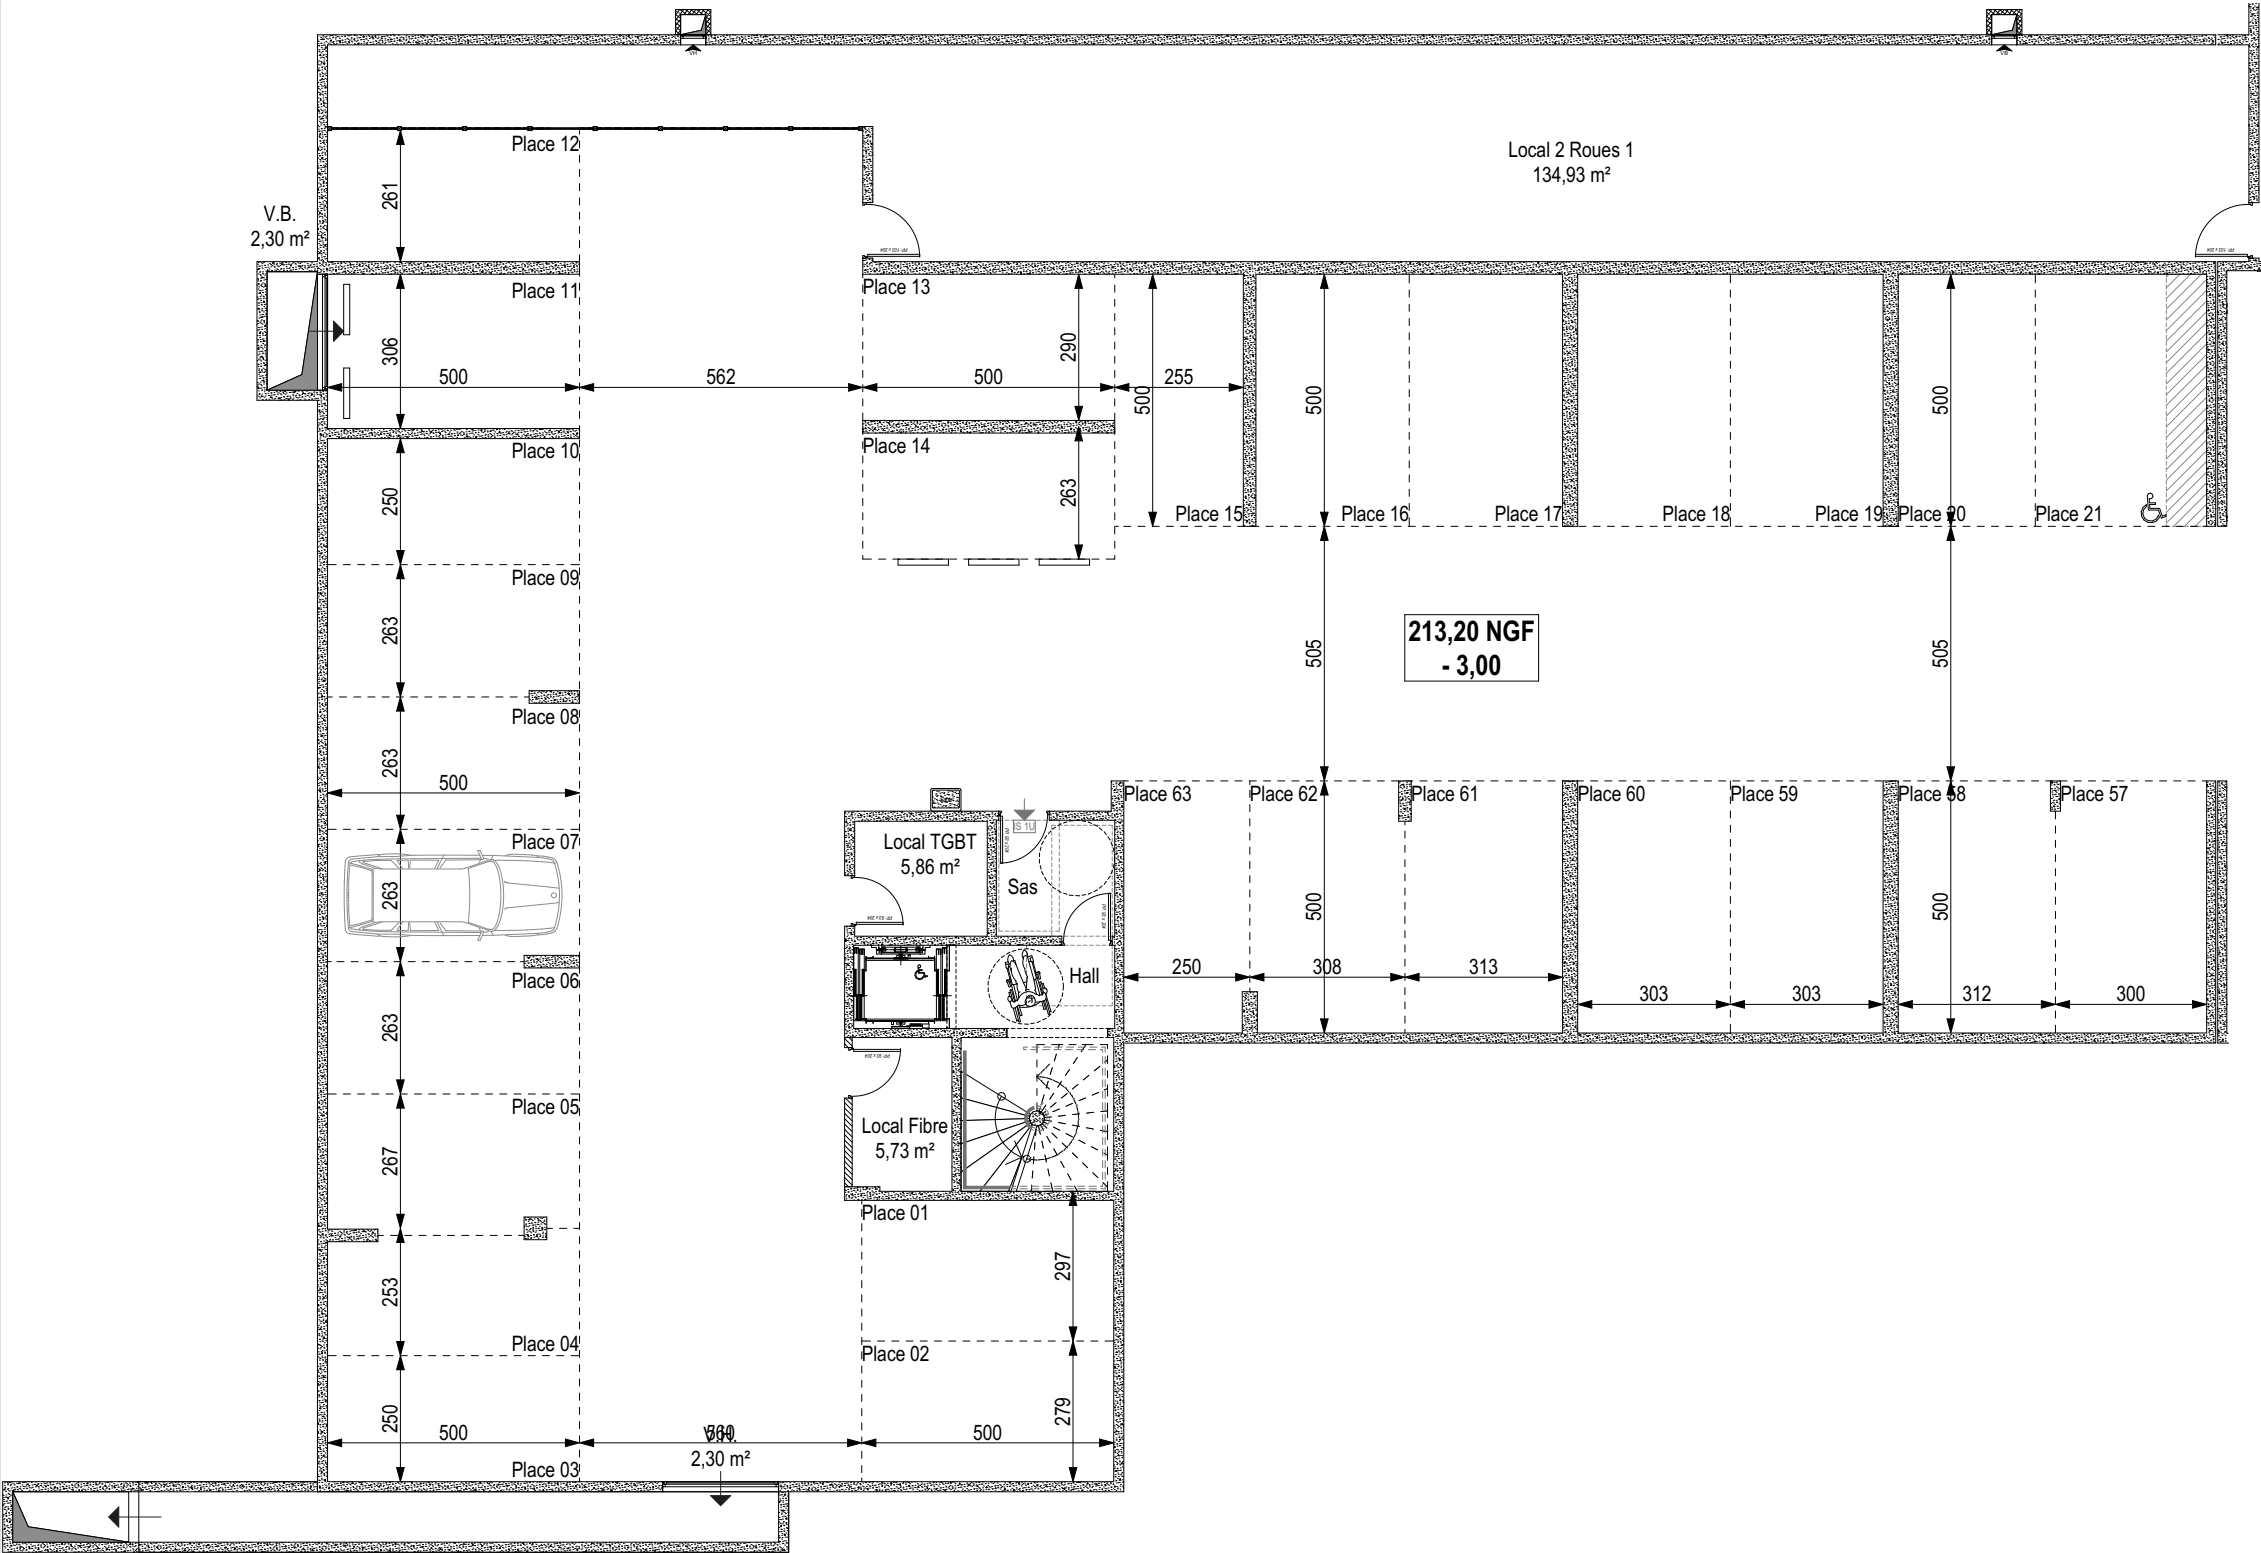


Niveau Sous-sol

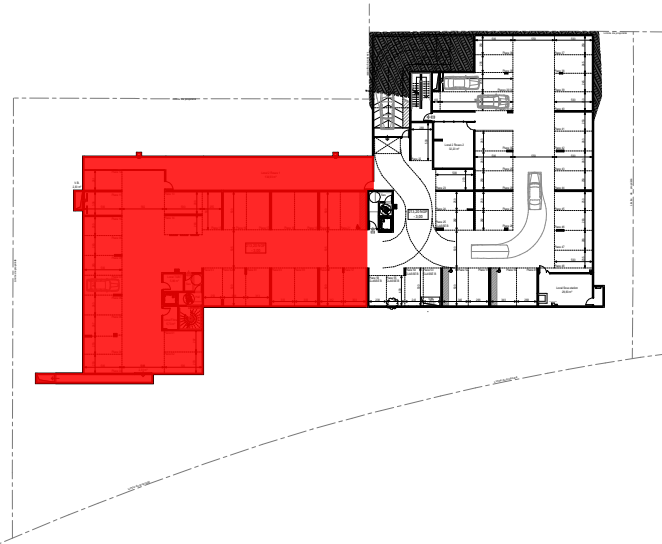

ATTENTION : DOCUMENT ETABLI AVANT LA FIN DES ETUDES TECHNIQUES, Normes handicapées : Les plan ont été établis dans le respect des normes techniques d'accessibilité. Le présent document exprime la figure et les disposition générales de l'appartement. Des variations peuvent intervenir en fonction des contraintes techniques et/ou réglementaires de la réalisation, tant en ce qui concerne les dimensions libres, que l'équipement. Les retombées de poutre, faux plafonds, soffites, canalisations, ne sont pas tous figurées et peuvent être modifiés pour des raisons techniques. Les éléments de mobiliers de cuisine et les implantations des équipements électriques sont présentés à titre indicatif et ne sont pas contractuels. Les surfaces indiquées sont approximatives et peuvent varier. Les jardins, s'il y a, sont aménagés en fonction de la topographie du site, ils pourront souffrir de talus dans leur emprise et/ou de la présence de regards, tampons, avaloirs, autres.

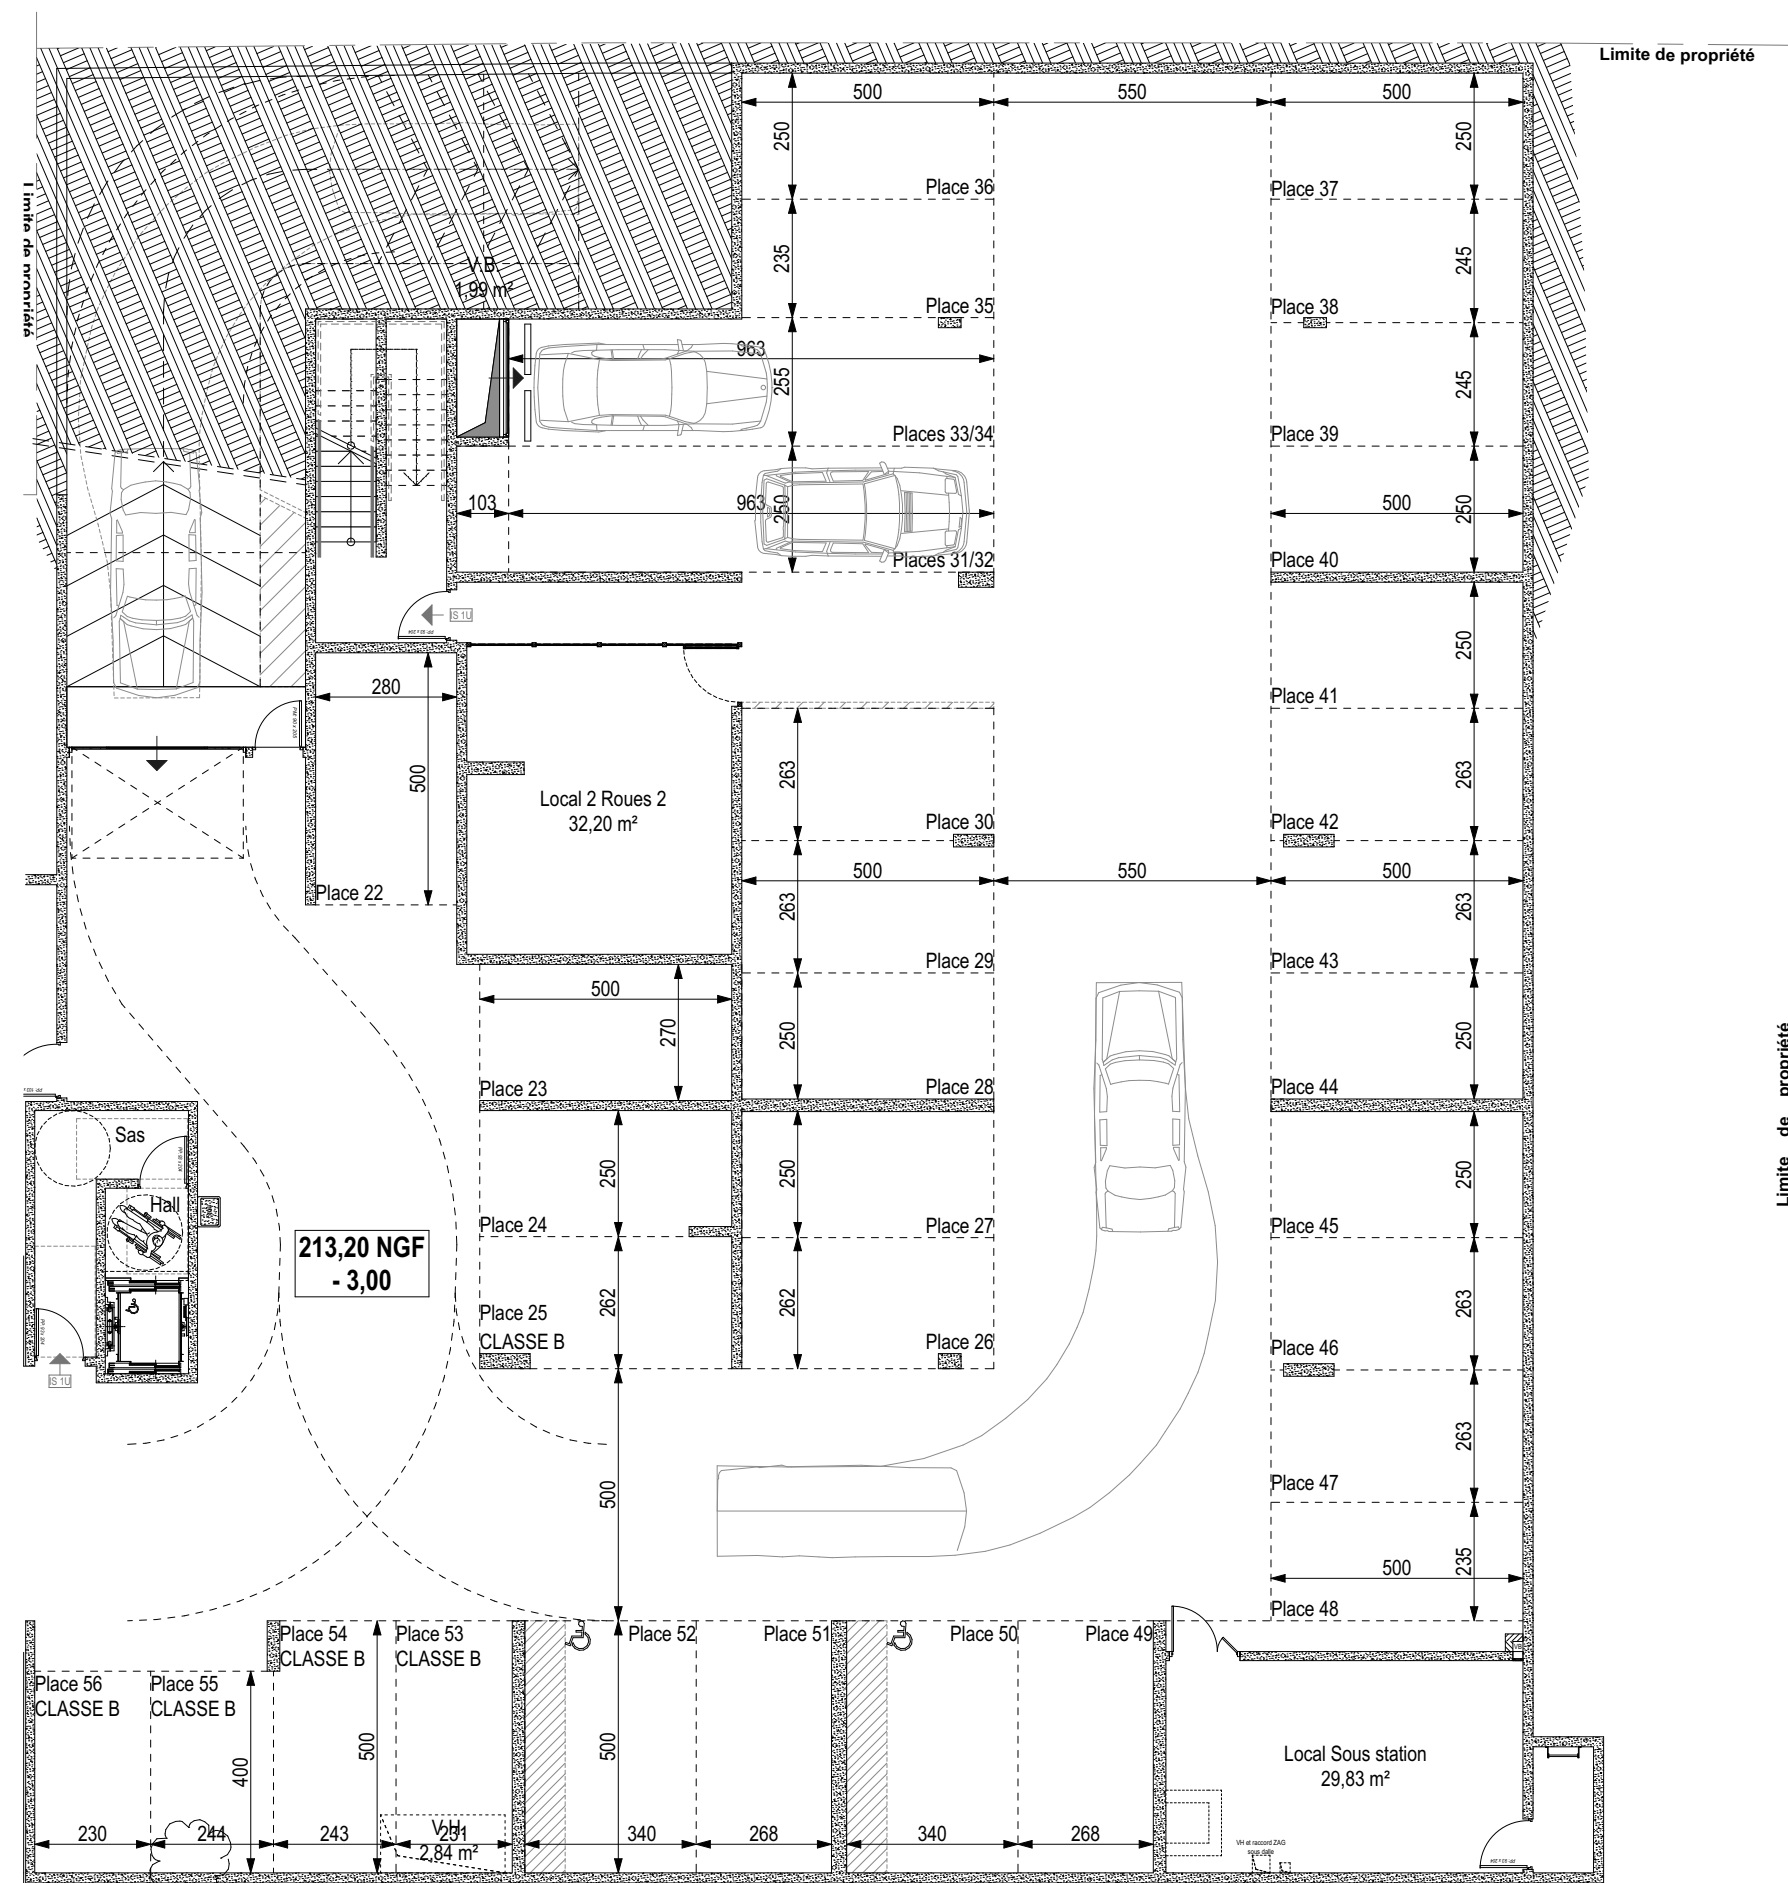

Niveau Sous-sol

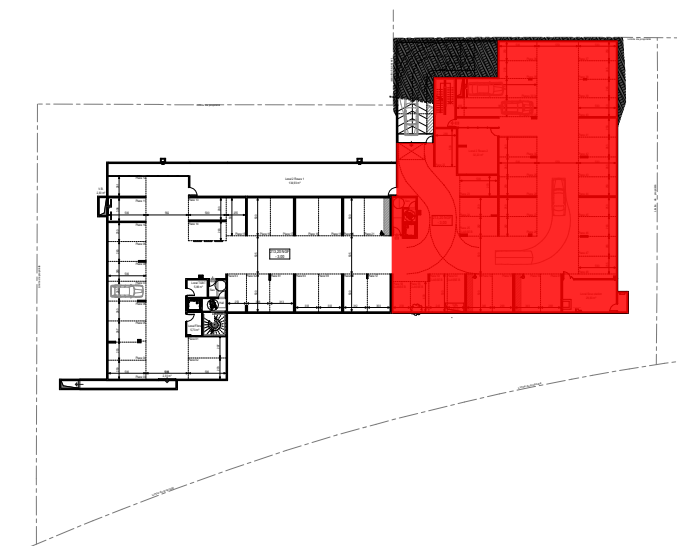

ATTENTION : DOCUMENT ETABLI AVANT LA FIN DES ETUDES TECHNIQUES, Normes handicapées : Les plan ont été établis dans le respect des normes techniques d'accessibilité. Le présent document exprime la figure et les disposition générales de l'appartement. Des variations peuvent intervenir en fonction des contraintes techniques et/ou réglementaires de la réalisation, tant en ce qui concerne les dimensions libres, que l'équipement. Les retombées de poutre, faux plafonds, soffites, canalisations, ne sont pas tous figurées et peuvent être modifiés pour des raisons techniques. Les éléments de mobiliers de cuisine et les implantations des équipements électriques sont présentés à titre indicatif et ne sont pas contractuels. Les surfaces indiquées sont approximatives et peuvent varier. Les jardins, s'il y a, sont aménagés en fonction de la topographie du site, ils pourront souffrir de talus dans leur emprise et/ou de la présence de regards, tampons, avaloirs, autres.