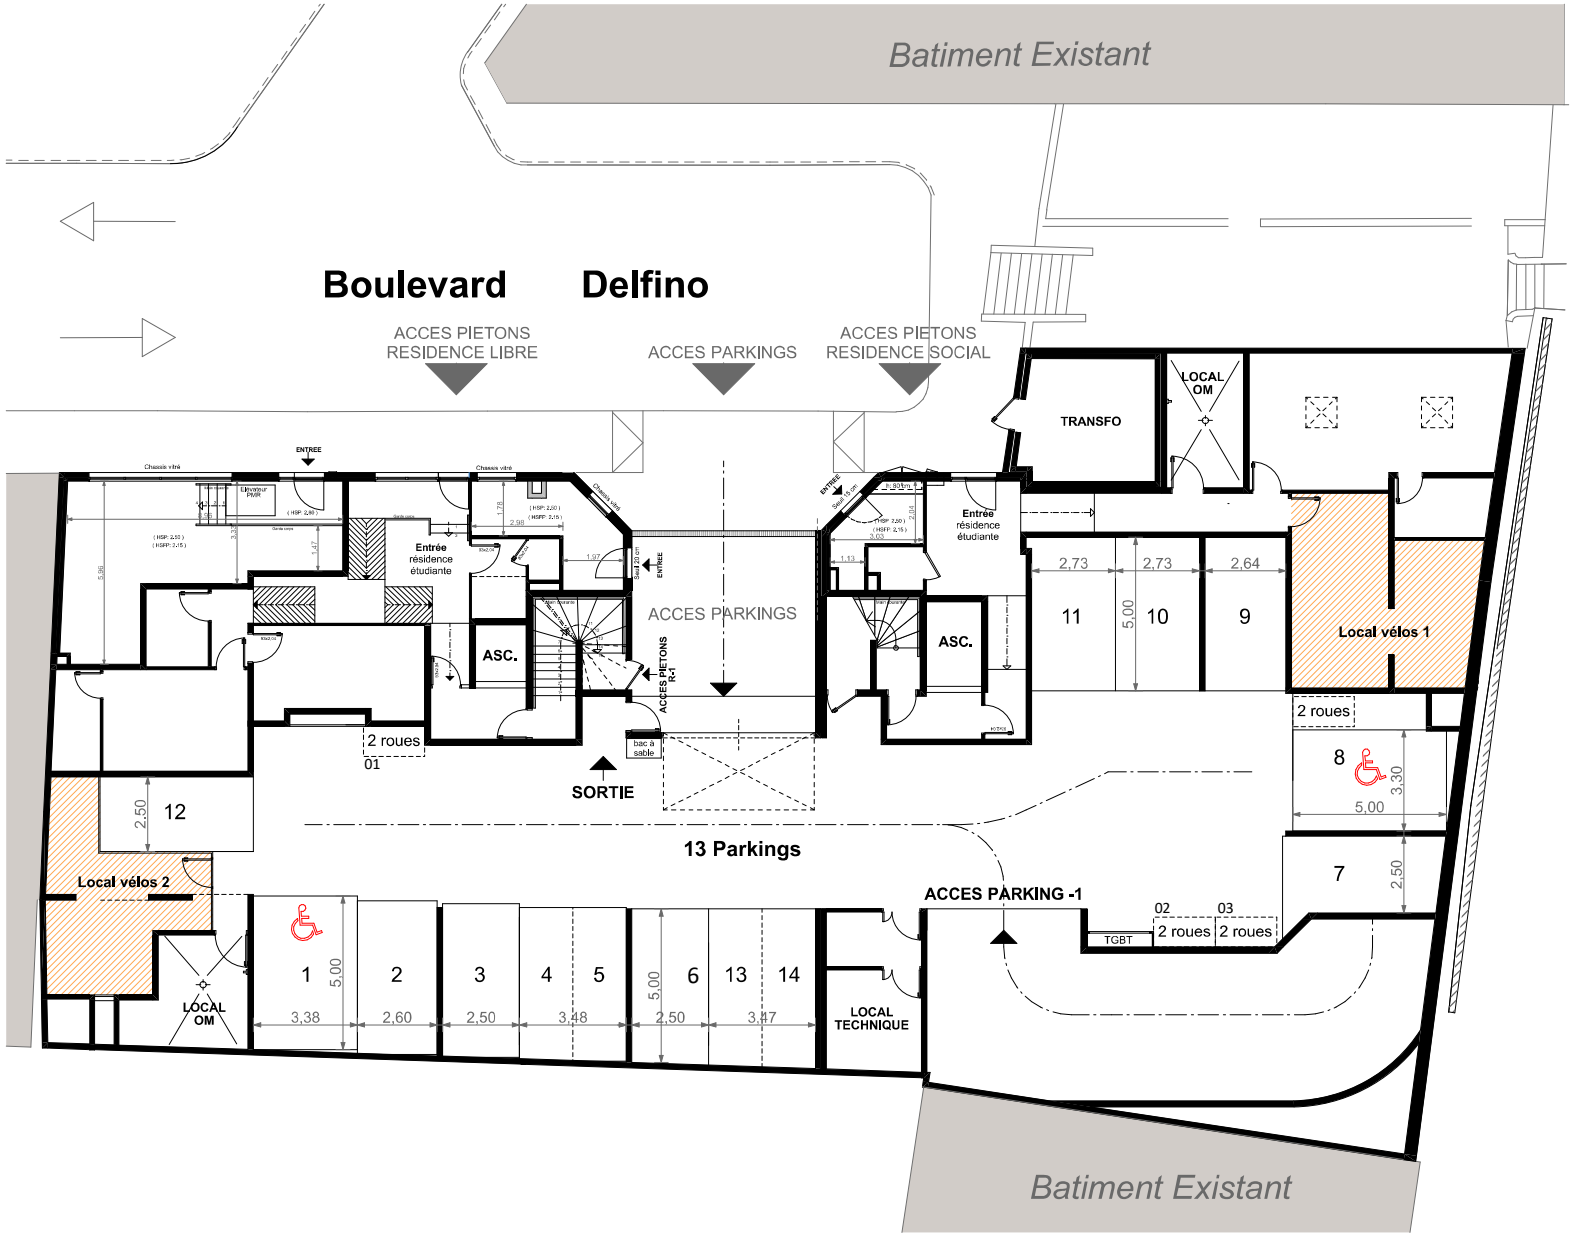


VINCI IMMOBILIER

CAMPUS DELFINO
NICE

Ceci est un plan de commercialisation , et non un plan d'exécution.Les surfaces, cotes,gaines,retombées,soffites et faux plafonds ainsi que l'emplacement des sanitaires ne sont pas tous figurés ou le sont à titre indicatif.Des modifications sont susceptibles d'etre apportées à ce plan en fonction des impératifs administratifs,des contraintes techniques de conception et des tolérances d'exécution, tant en ce qui concerne les dimensions libres que les équipements et les réseaux divers,les appareillages sanitaires et électriques.
Les élèments de mobilier,d'électroménager,d'équipement de cuisine sont figurés à titre indicatif,seuls seront fournis les équipements figurant sur le descriptif en annexe de l'acte de vente.

PARKING NIVEAU 0

DECEMBRE 2022 Indice: B