


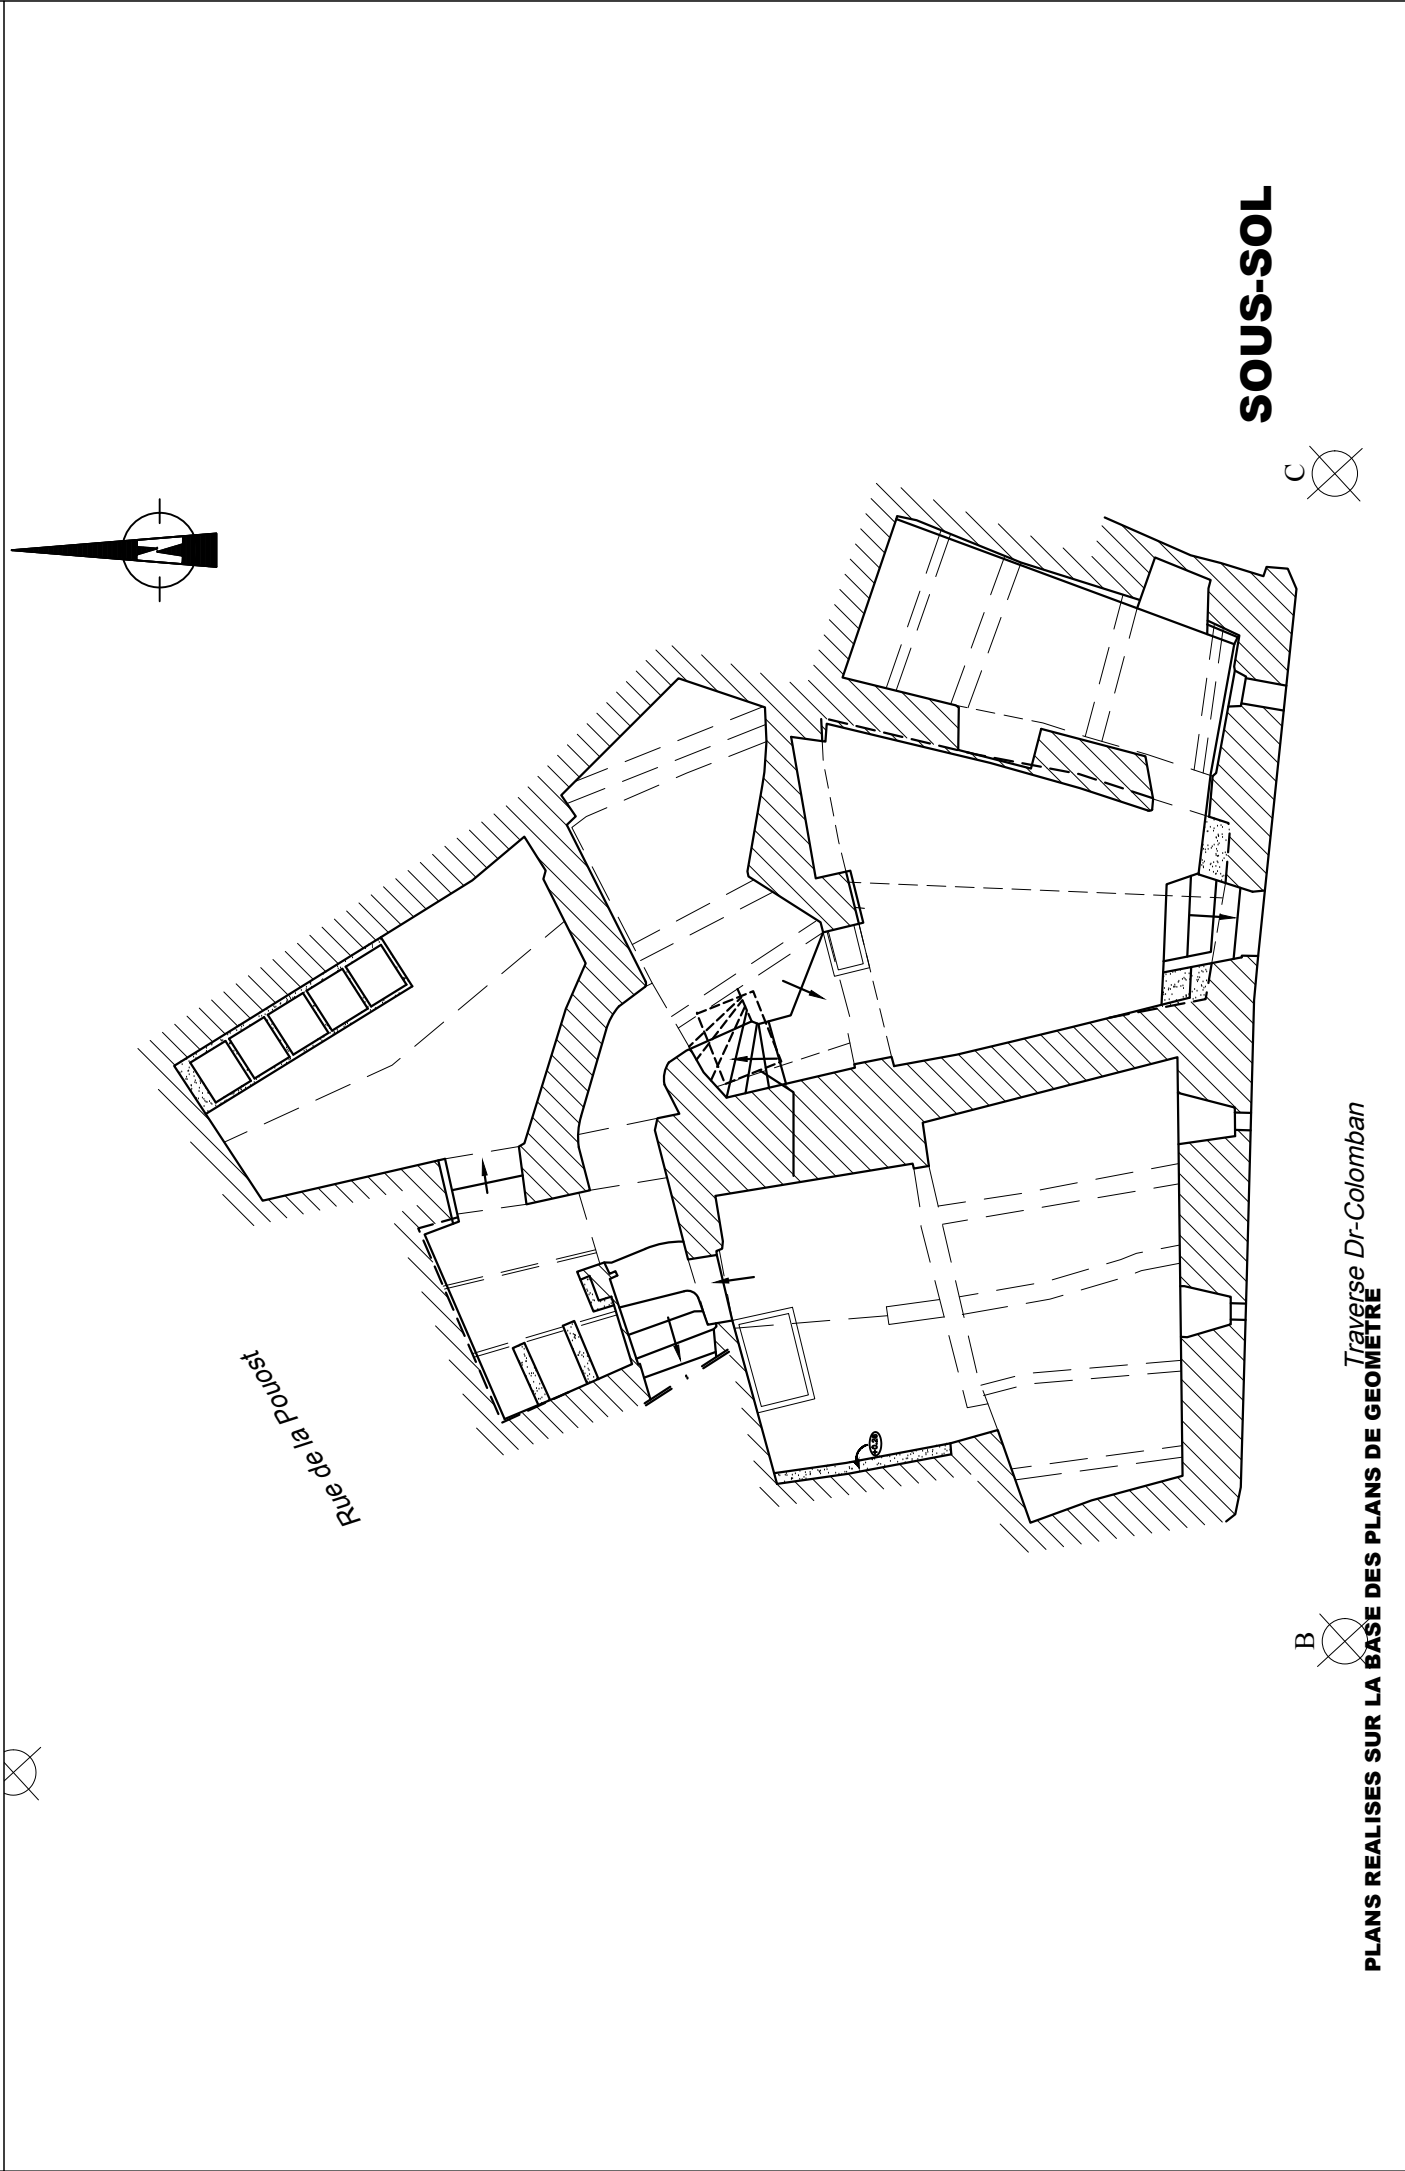
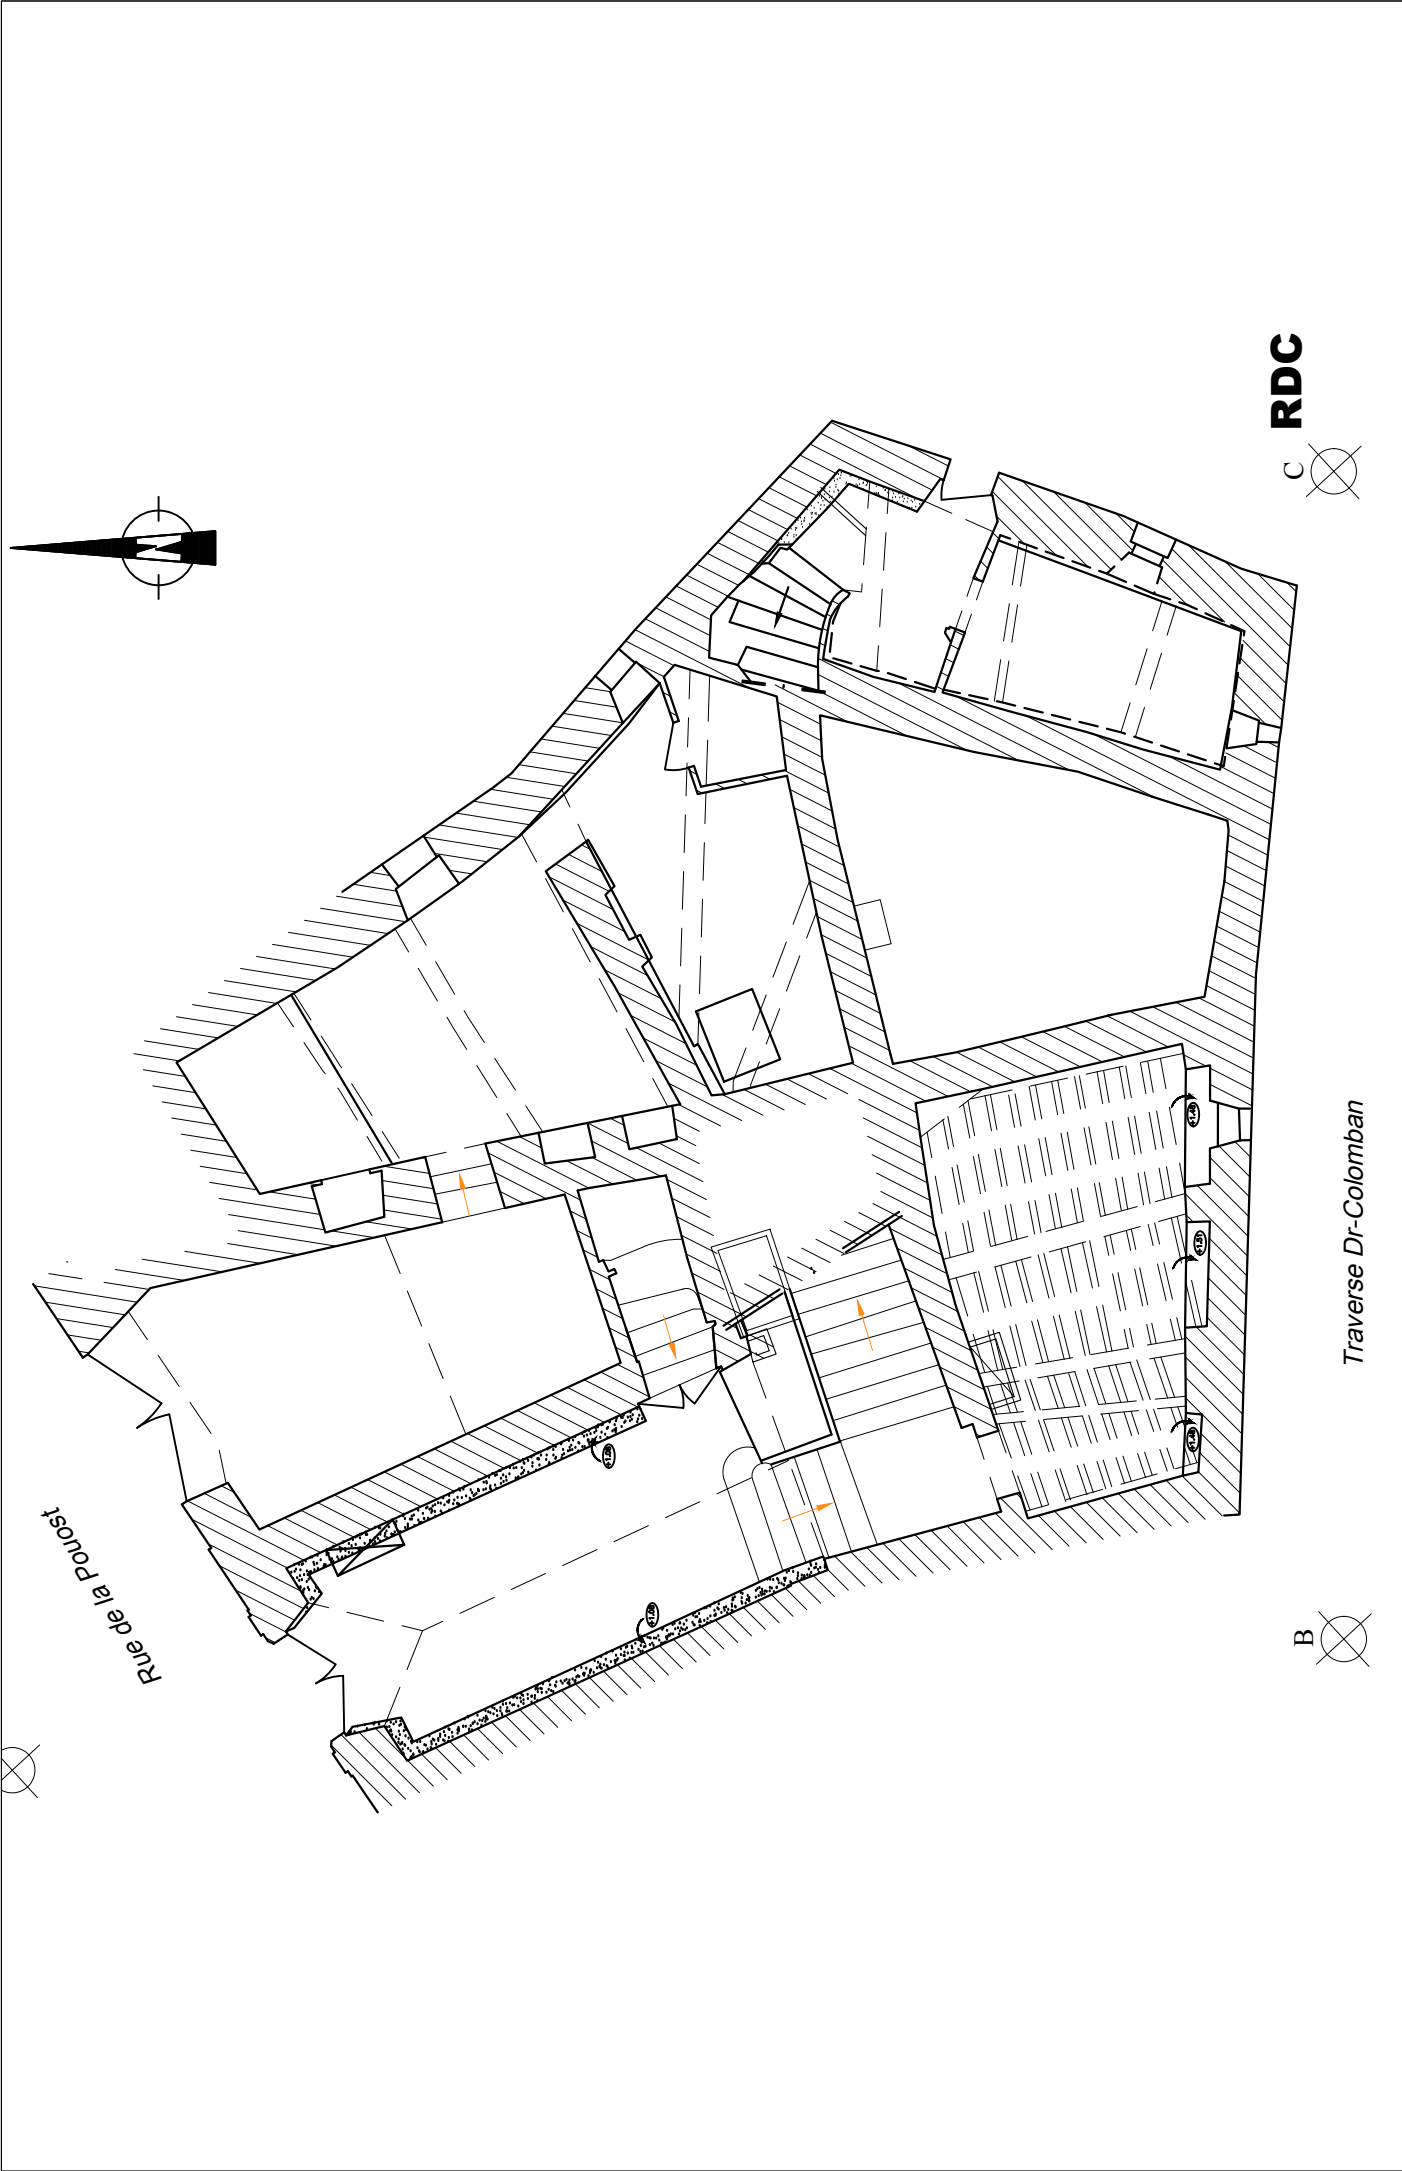
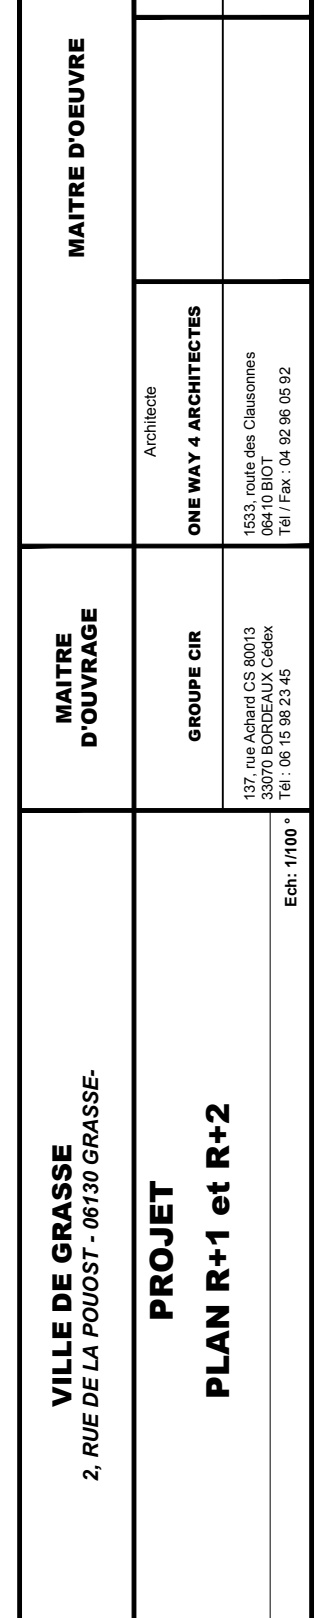


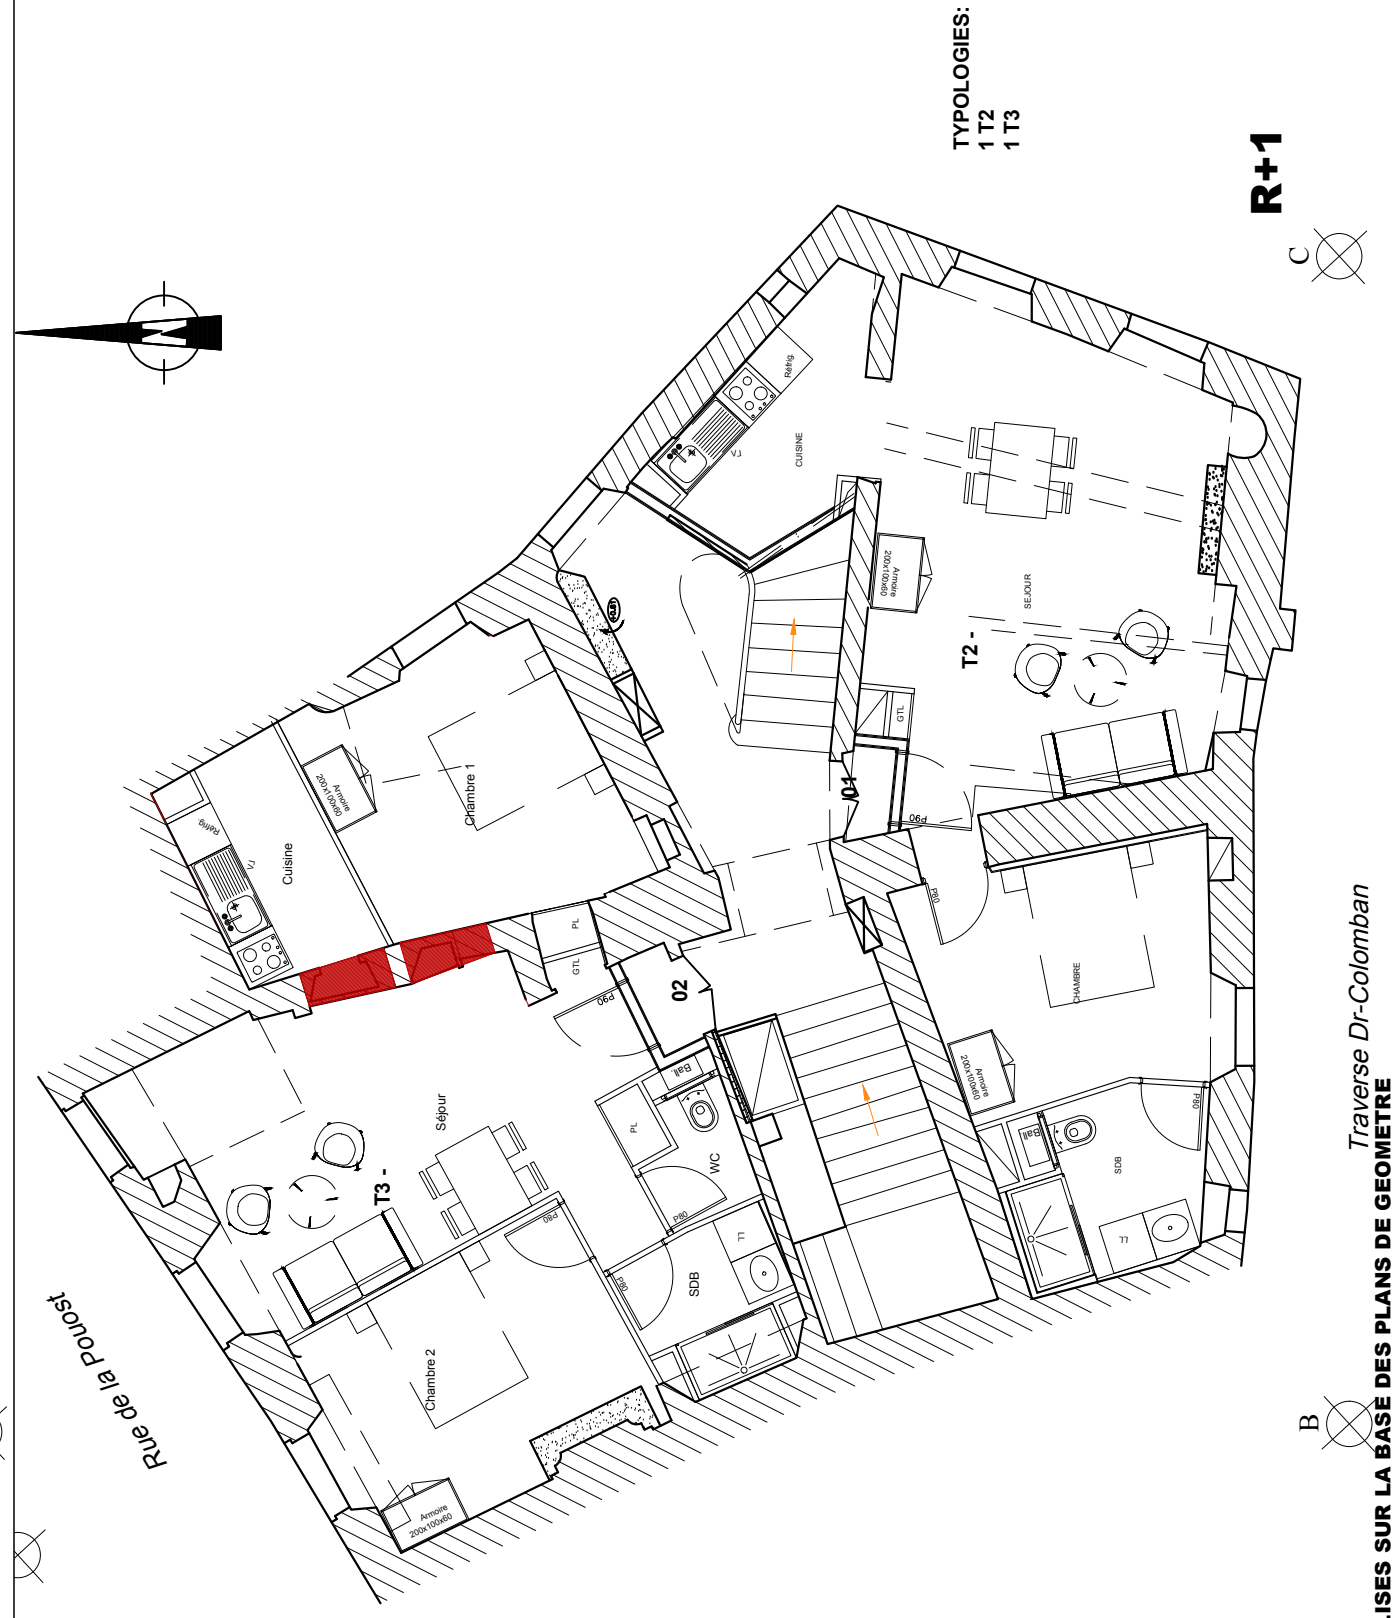

 GROUPE CIR www.groupe-cir.com		VILLE DE GRASSE 2, RUE DE LA POUST - 06130 GRASSE.		MAITRE D'OUVRAGE		MAITRE D'OEUVRE	
APS	EXISTANT PLAN R-1 - CAVES PLAN RDC - HALL ET CAVES	GROUPE CIR		GROUPE CIR		ONE WAY 4 ARCHITECTES	
		137, rue Achard CS 80013 33070 BORDEAUX Cédex Tél : 06 15 98 23 45		1533, route des Clausonnes 06410 BIOT Tél / Fax : 04 92 96 05 92		Architecte	
		24/03/2023		Ech: 1/100 °			

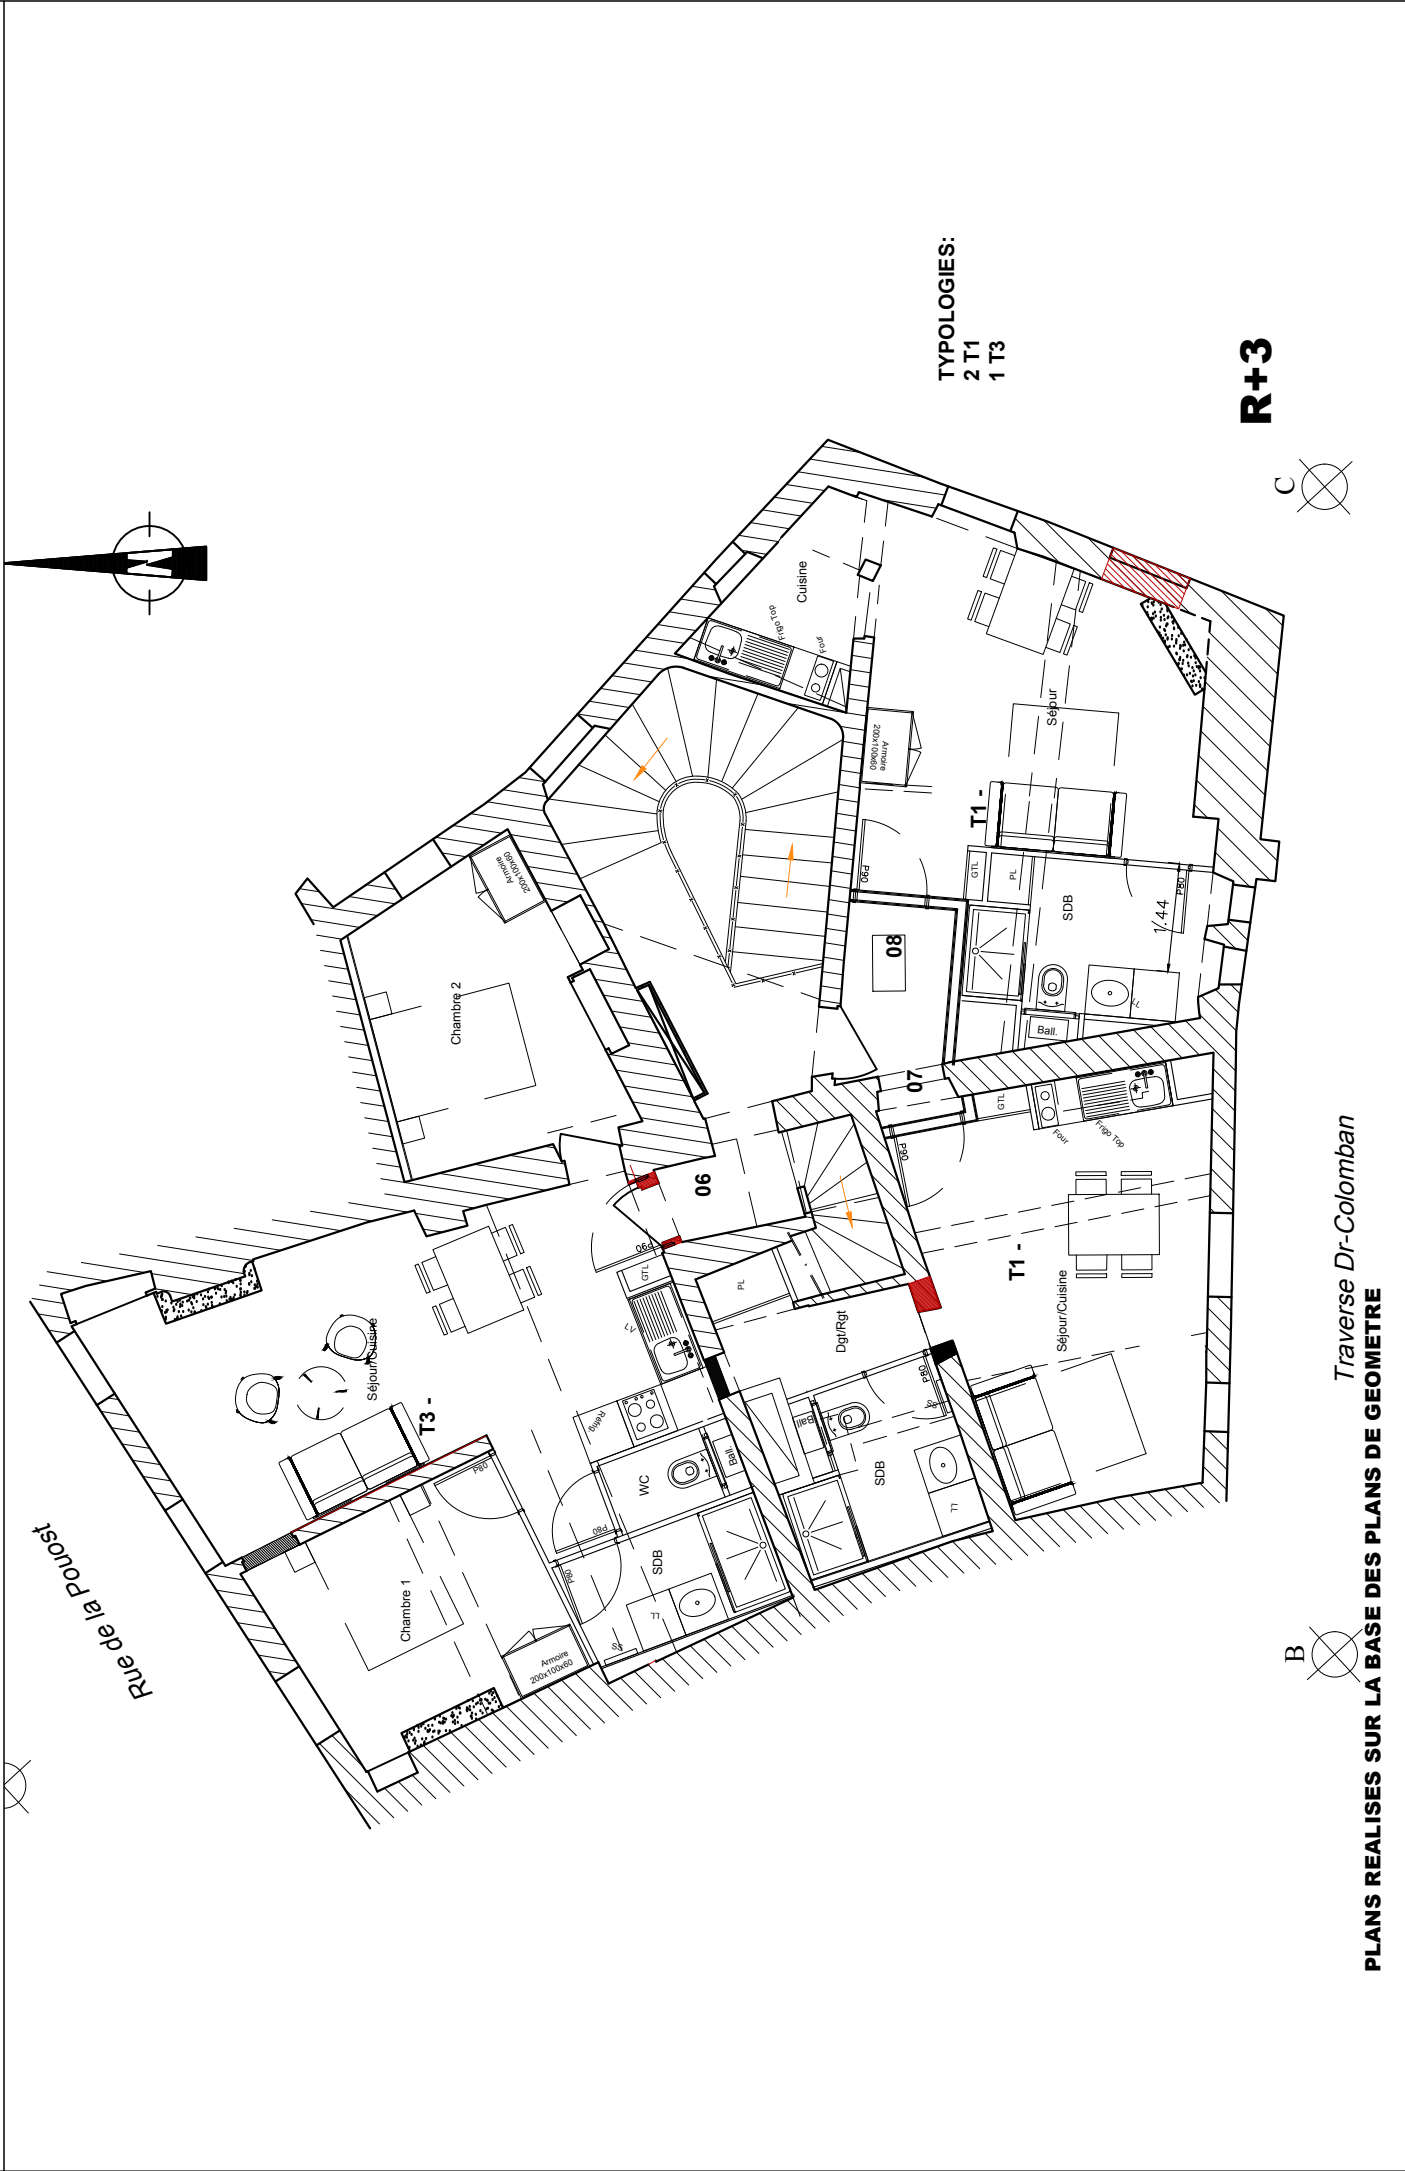

VILLE DE GRASSE 2, RUE DE LA POUST - 06130 GRASSE-	MAITRE D'OUVRAGE		MAITRE D'OEUVRE	
	PROJET PLAN R+1 et R+2		Architecte ONE WAY 4 ARCHITECTES	
	137, rue Achard CS 80013 33070 BORDEAUX Cédex Tél. 06 15 98 23 45		1533, route des Clausonnes 06410 BIOT Tél / Fax : 04 92 96 05 92	
Ech: 1/100 °				

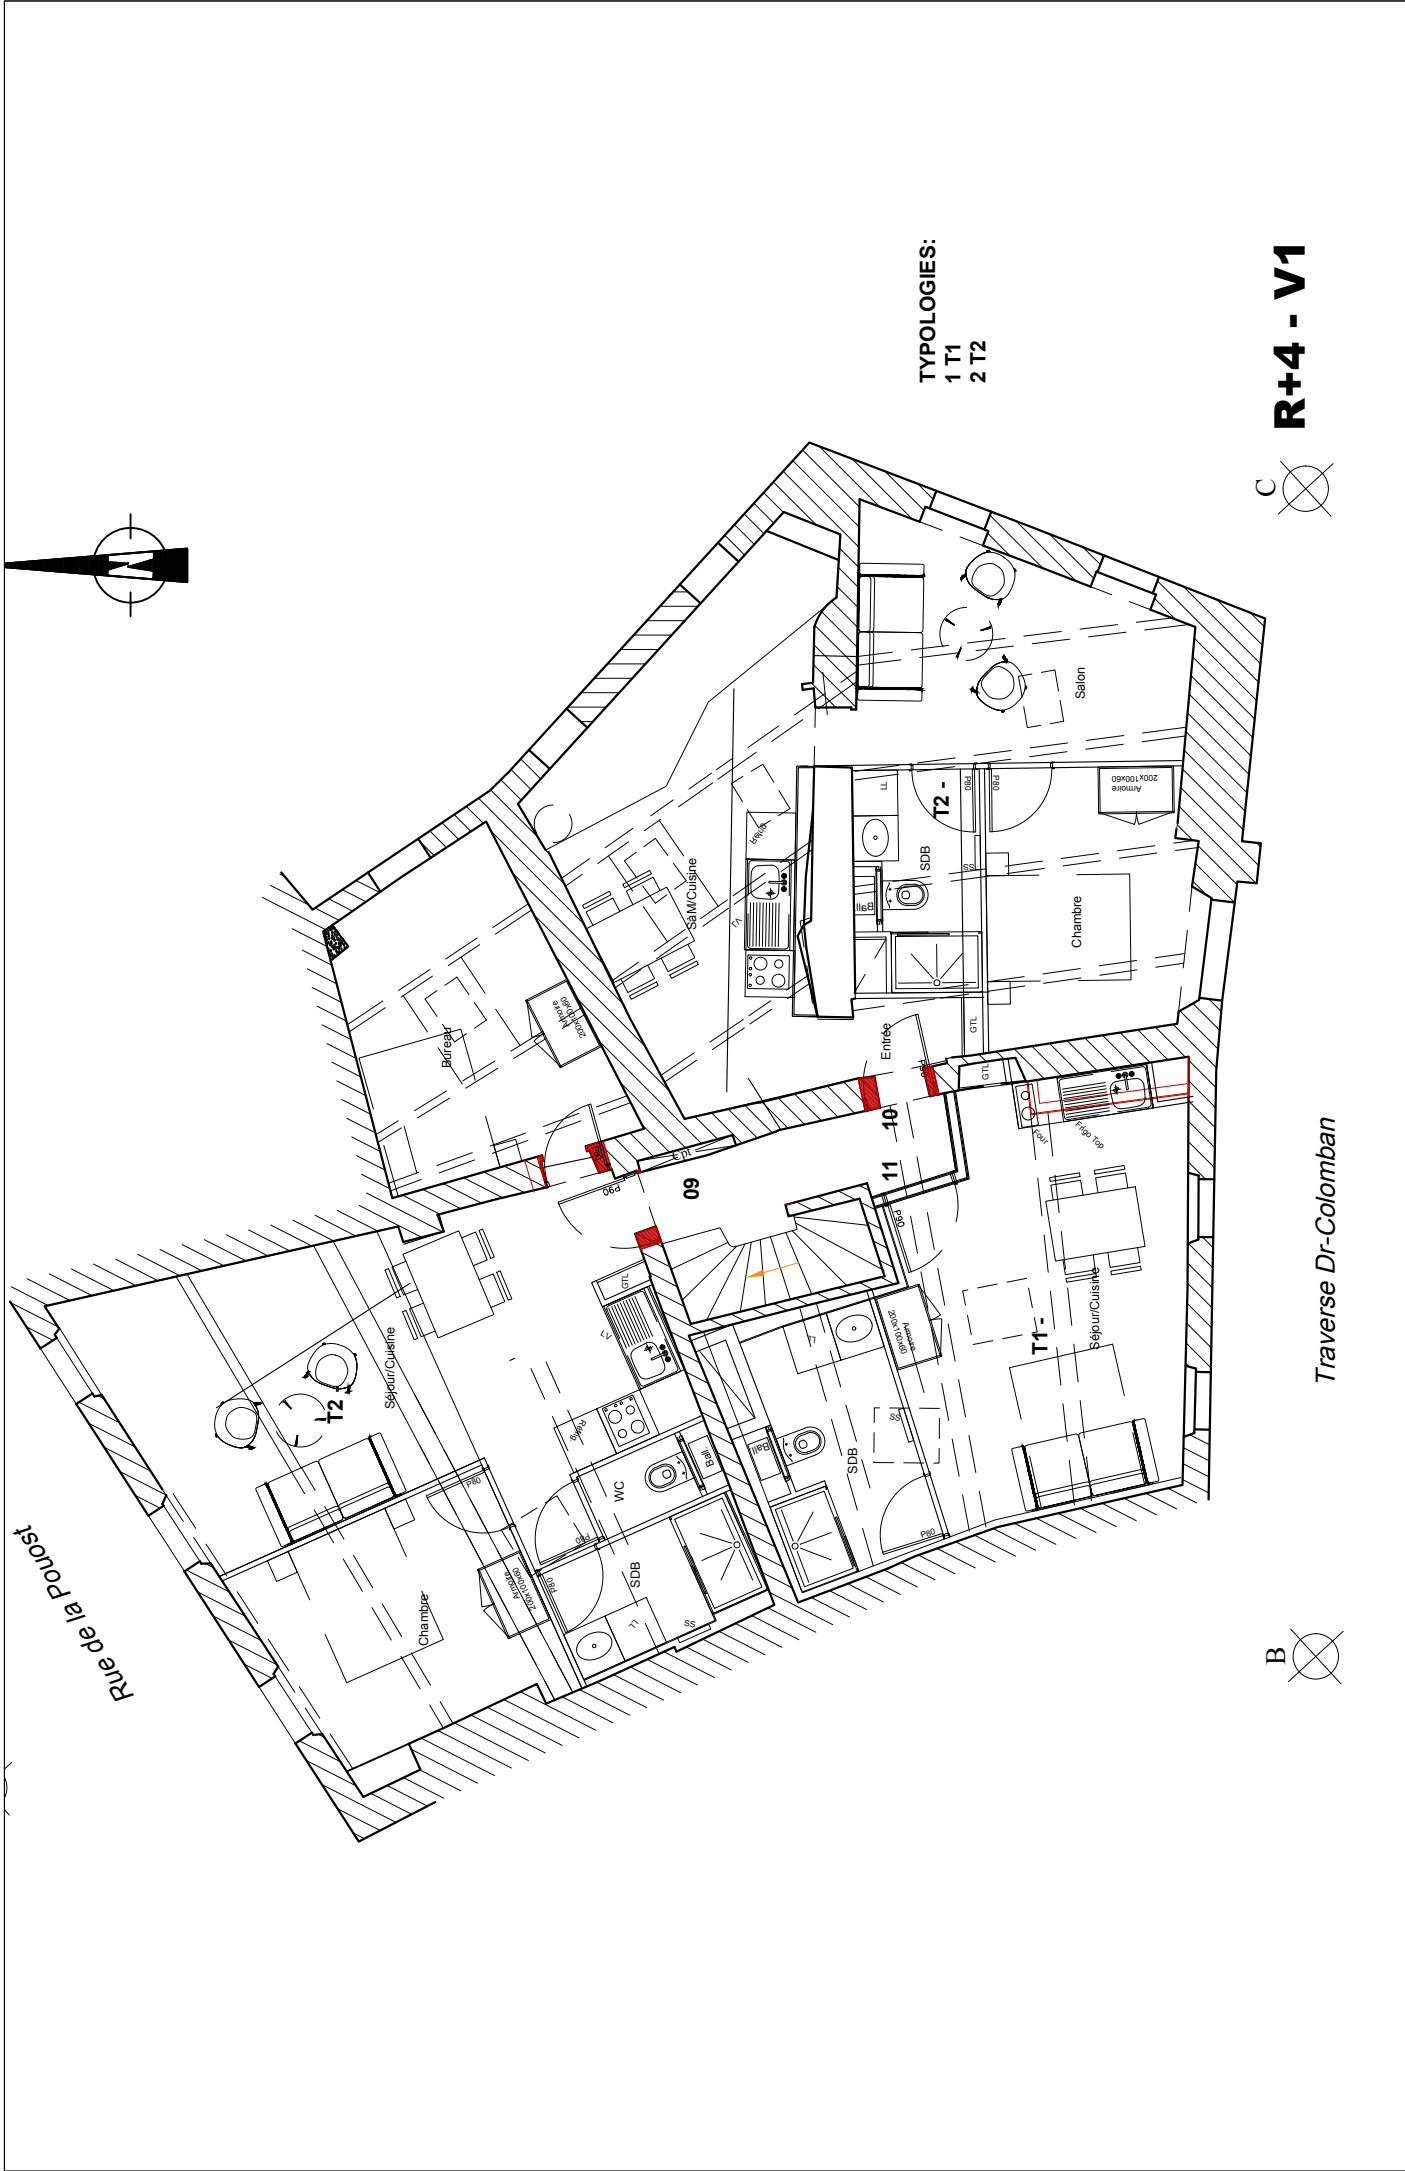

APS	VILLE DE GRASSE 2, RUE DE LA POUST - 06130 GRASSE-		MAITRE D'OUVRAGE	MAITRE D'OEUVRE	
	PROJET PLAN R+3 et R+4		GRUPE CIR	Architecte	ONE WAY 4 ARCHITECTES
	24/03/2023		137, rue Achard CS 80013 33070 BORDEAUX Cedex Tel : 06 15 98 23 45	1533, route des Clausonnes 06410 BLOT Tel / Fax : 04 92 96 05 92	