



L'ENVOLEE La Rochelle




bâtiment
F

niveau
RDC

28/03/2024

Indice A

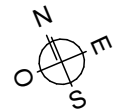

LEGENDE



T1




brownfields

VINCI Immobilier

54, Cours du Chapeau Rouge
33000
Bordeaux

CE PLAN PEUT ETRE SUJET A DE LEGERES MODIFICATIONS (DE COTES, DE SURFACES, DE CONFIGURATION ET D'IMPLANTATION DES APPAREILS SANITAIRES) POUR DES RAISONS TECHNIQUES OU ARCHITECTURALES. L'ENSEMBLE DES SOFFITES, RETOMBES DE POUTRES ET VOLETS ROULANTS NE PEUVENT PAS ETRE INDICUES SUR LES PLANS. UNE TOLERANCE DES COTES EST ADMISE SUIVANT LE CODE CIVIL. LE MOBILIER ET LA VEGETATION SONT REPRESENTES A TITRE INDICATIF.

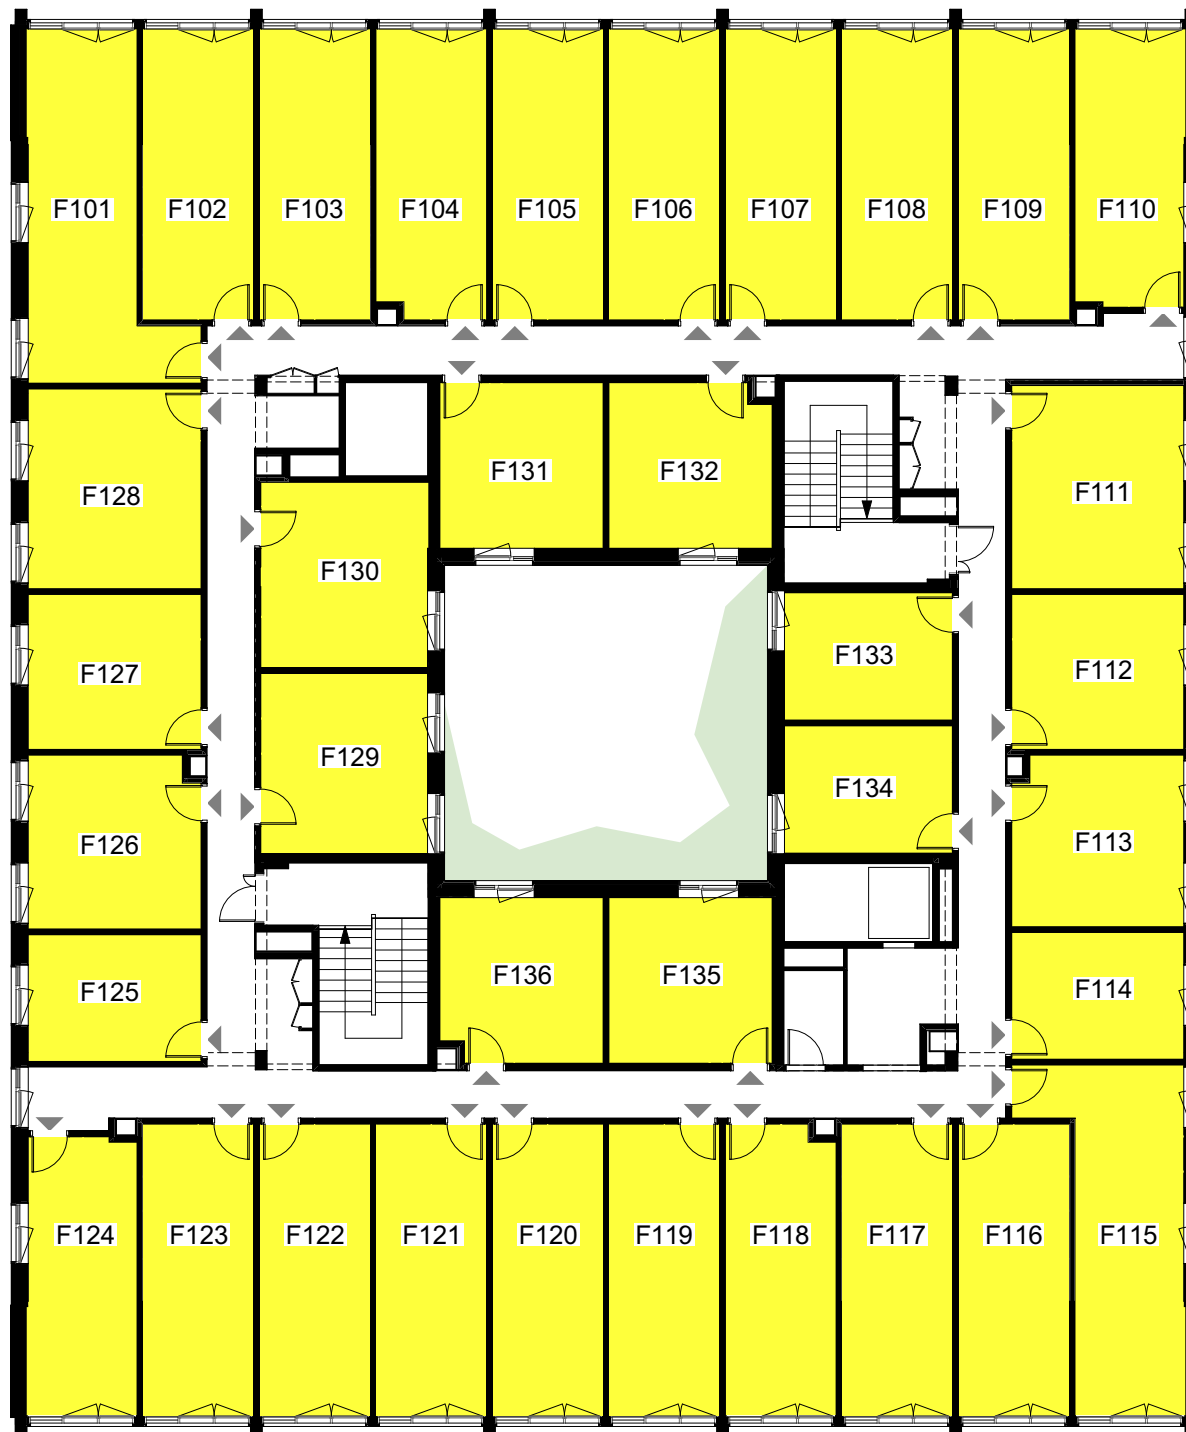

L'ENVOLÉE La Rochelle




bâtiment
F

niveau
R+1

28/03/2024

Indice A

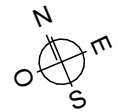

LEGENDE



T1




brownfields

VINCI Immobilier

54, Cours du Chapeau Rouge
33000
Bordeaux

CE PLAN PEUT ÊTRE SUJET À DE LÉGERES MODIFICATIONS (DE COTES, DE SURFACES, DE CONFIGURATION ET D'IMPLANTATION DES APPAREILS SANITAIRES) POUR DES RAISONS TECHNIQUES OU ARCHITECTURALES. L'ENSEMBLE DES SOFFITES, RETOMBÉES DE POUTRES ET VOLETS ROULANTS NE PEUVENT PAS ÊTRE INDICUÉS SUR LES PLANS. UNE TOLÉRANCE DES COTES EST ADMISE SUIVANT LE CODE CIVIL. LE MOBILIER ET LA VÉGÉTATION SONT REPRÉSENTÉS À TITRE INDICATIF.

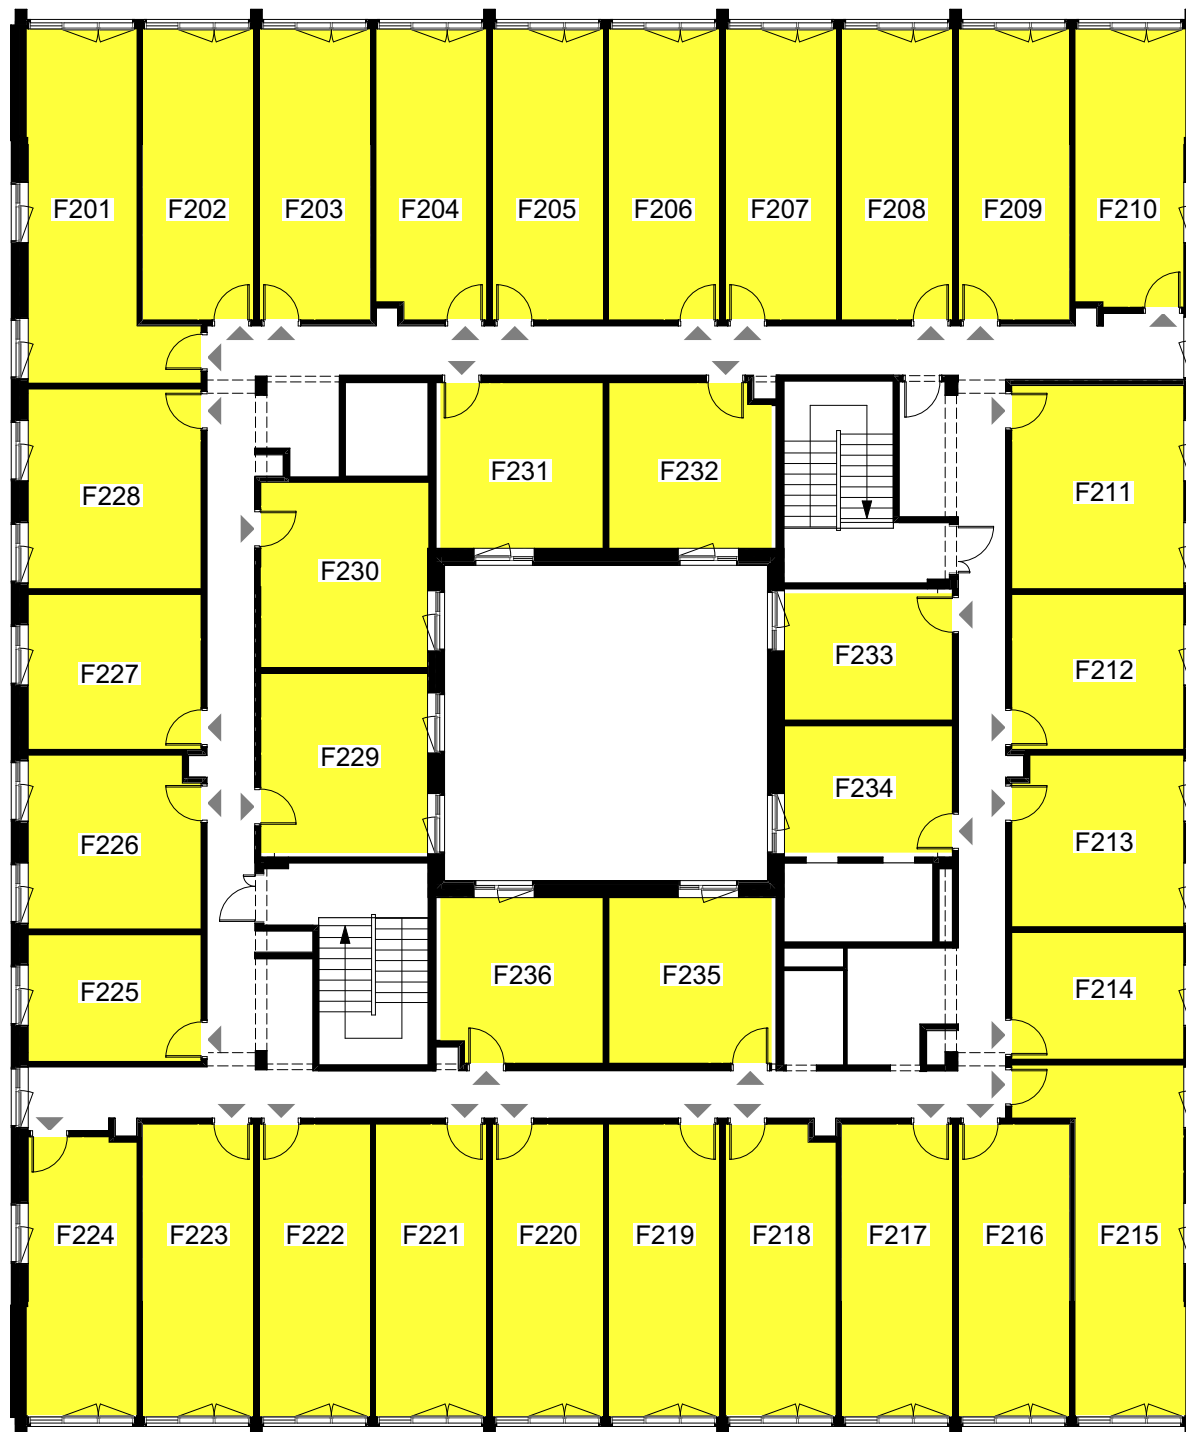

L'ENVOLEE La Rochelle





bâtiment
F

niveau
R+2

28/03/2024

Indice A

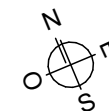 

LEGENDE



T1




brownfields

VINCI Immobilier

54, Cours du Chapeau Rouge
33000
Bordeaux

CE PLAN PEUT ETRE SUJET A DE LEGERES MODIFICATIONS (DE COTES, DE SURFACES, DE CONFIGURATION ET D'IMPLANTATION DES APPAREILS SANITAIRES) POUR DES RAISONS TECHNIQUES OU ARCHITECTURALES. L'ENSEMBLE DES SOFFITES, RETOMBES DE POUTRES ET VOLETS ROULANTS NE PEUVENT PAS ETRE INDICUES SUR LES PLANS. UNE TOLERANCE DES COTES EST ADMISE SUIVANT LE CODE CIVIL. LE MOBILIER ET LA VEGETATION SONT REPRESENTES A TITRE INDICATIF.

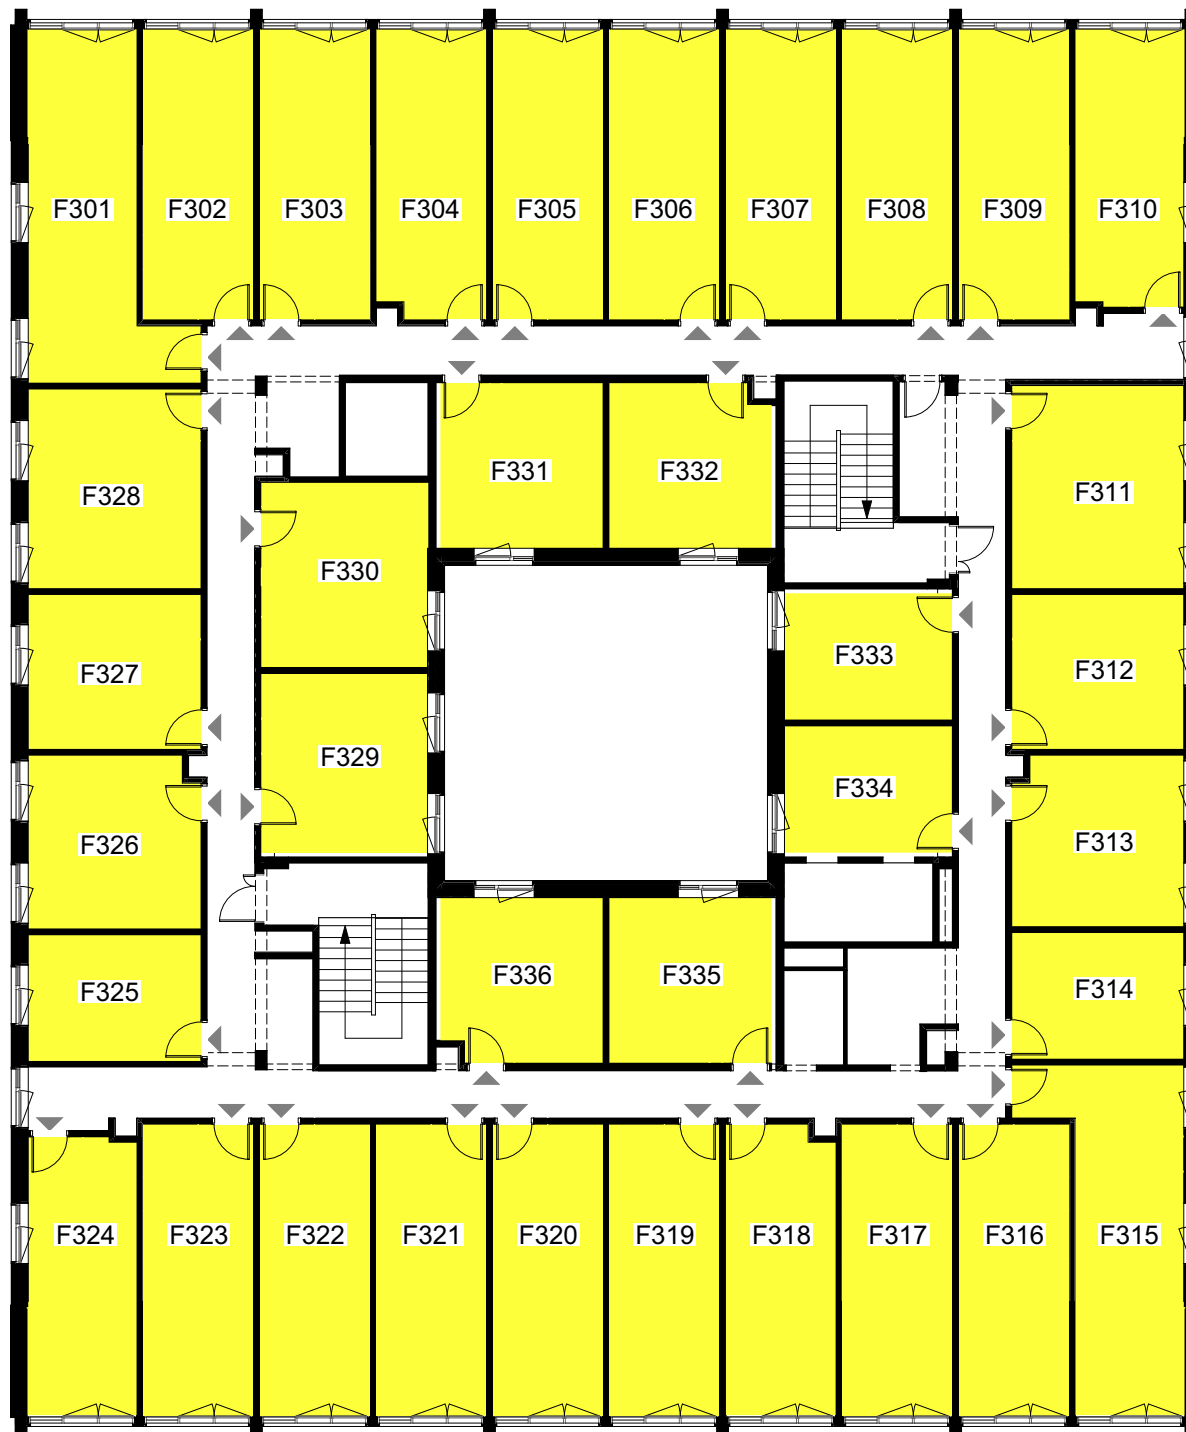

L'ENVOLEE La Rochelle




bâtiment
F

niveau
R+3

28/03/2024

Indice A

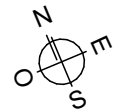

LEGENDE



T1




brownfields

VINCI Immobilier

54, Cours du Chapeau Rouge
33000
Bordeaux

CE PLAN PEUT ETRE SUJET A DE LEGERES MODIFICATIONS (DE COTES, DE SURFACES, DE CONFIGURATION ET D'IMPLANTATION DES APPAREILS SANITAIRES) POUR DES RAISONS TECHNIQUES OU ARCHITECTURALES. L'ENSEMBLE DES SOFFITES, RETOMBES DE POUTRES ET VOLETS ROULANTS NE PEUVENT PAS ETRE INDICUES SUR LES PLANS. UNE TOLERANCE DES COTES EST ADMISE SUIVANT LE CODE CIVIL. LE MOBILIER ET LA VEGETATION SONT REPRESENTES A TITRE INDICATIF.

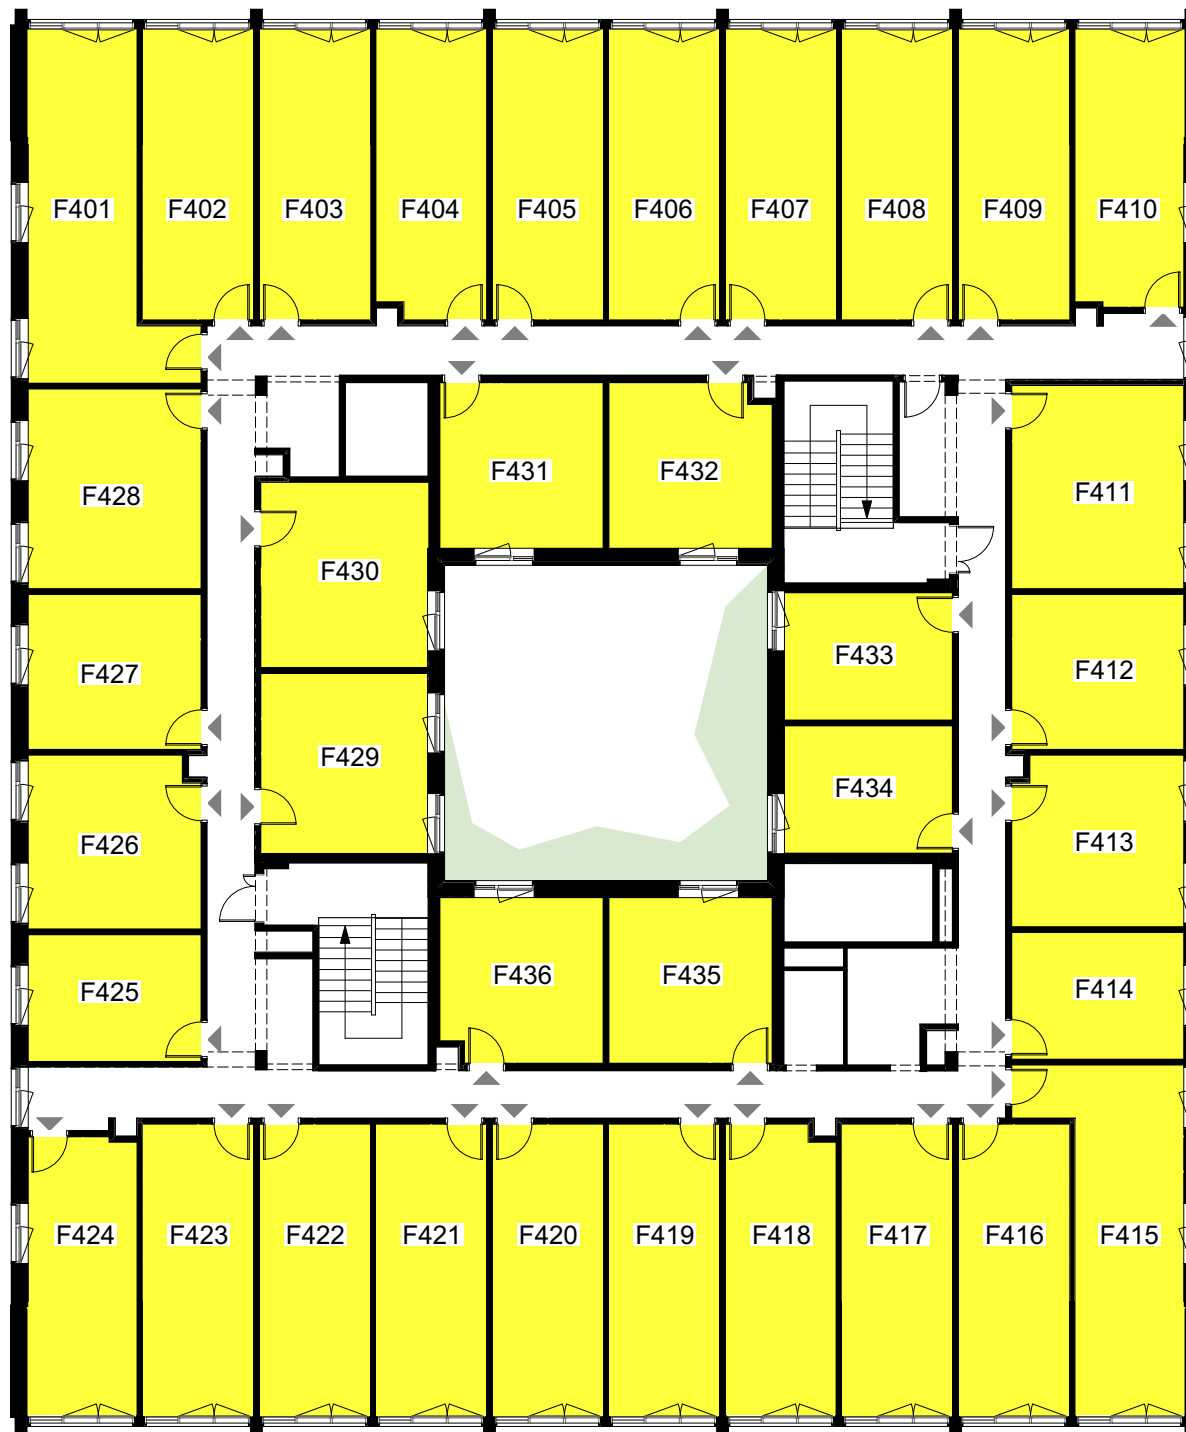

L'ENVOLEE La Rochelle




bâtiment
F

niveau
R+4

28/03/2024

Indice A

 

LEGENDE



T1



brownfields

VINCI Immobilier

54, Cours du Chapeau Rouge
33000
Bordeaux

CE PLAN PEUT ETRE SUJET A DE LEGERES MODIFICATIONS (DE COTES, DE SURFACES, DE CONFIGURATION ET D'IMPLANTATION DES APPAREILS SANITAIRES) POUR DES RAISONS TECHNIQUES OU ARCHITECTURALES. L'ENSEMBLE DES SOFFITES, RETOMBES DE POUTRES ET VOLETS ROULANTS NE PEUVENT PAS ETRE INDICUES SUR LES PLANS. UNE TOLERANCE DES COTES EST ADMISE SUIVANT LE CODE CIVIL. LE MOBILIER ET LA VEGETATION SONT REPRESENTES A TITRE INDICATIF.