


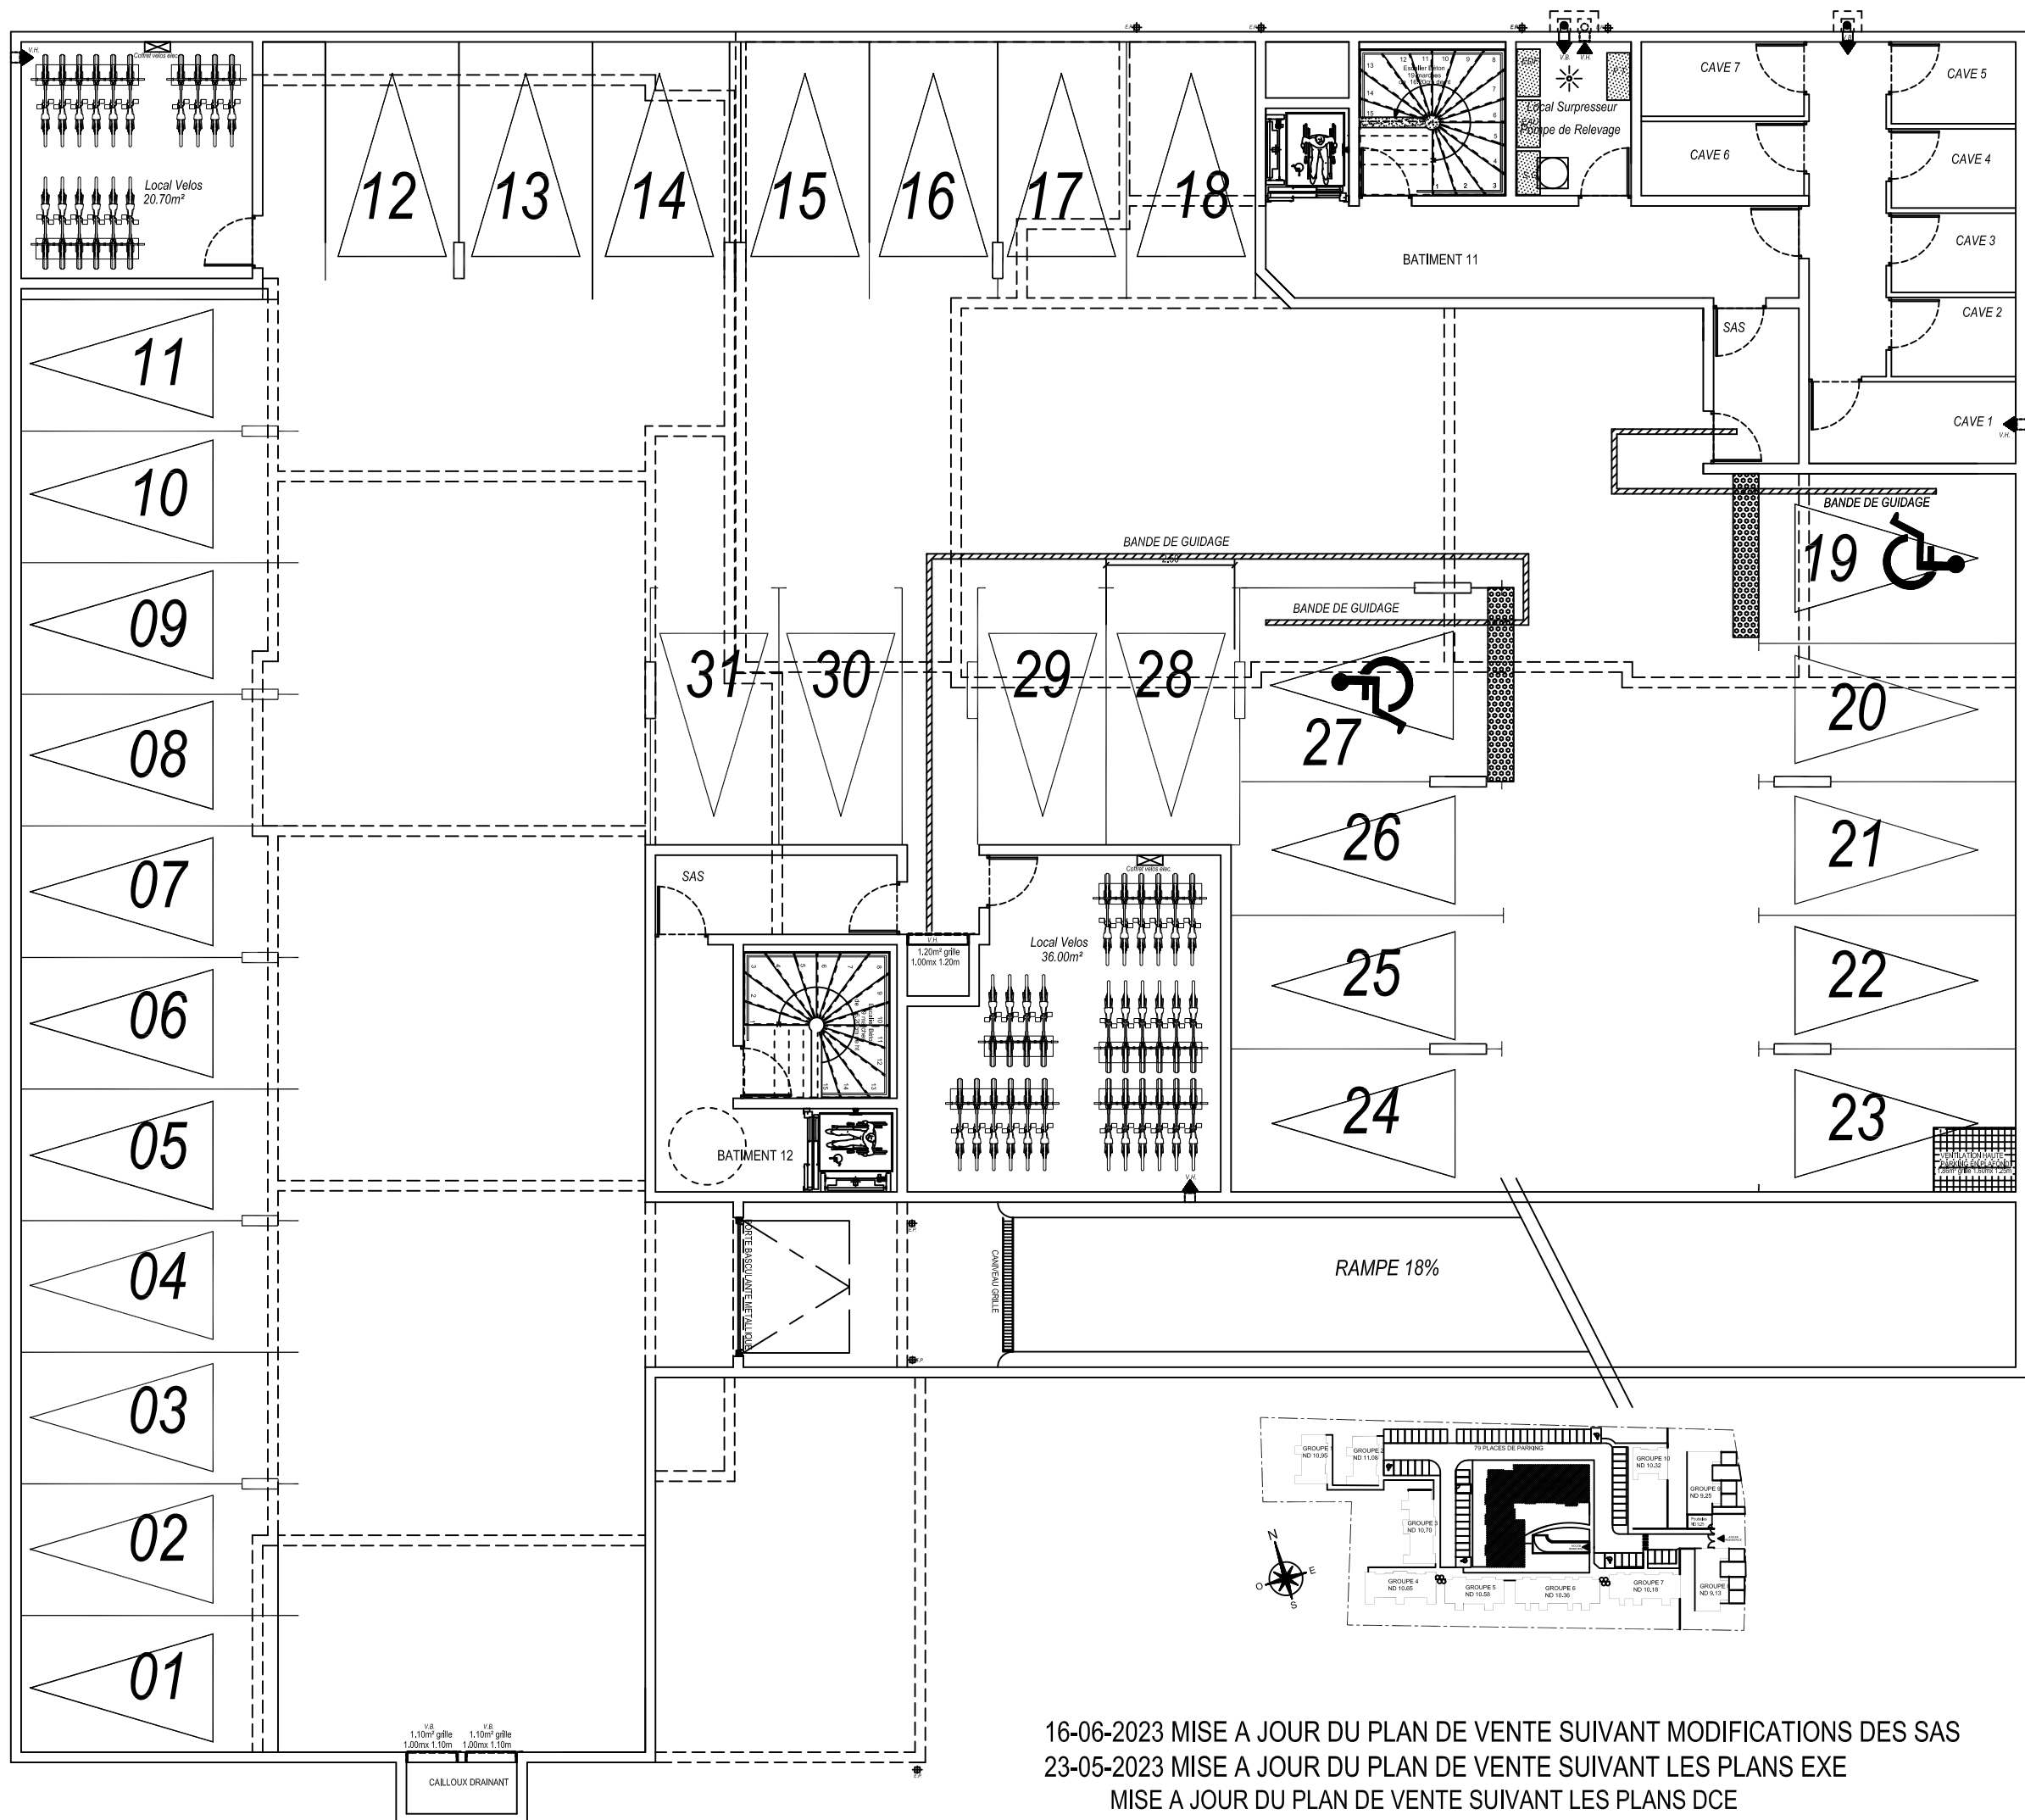

Plan du sous sol



L'acquéreur reconnaît que le plan, les cotations, les surfaces sont indicatives et susceptibles de subir des modifications suite à la mise au point des plans d'exécution et des impératifs techniques et administratifs. Les retombées de poutres, faux plafonds, soffites et canalisations ne sont pas systématiquement figurés. Mobilier non fourni et positionné à titre purement informatif.

Date :

Acquéreur

Vinci Immobilier

JUIN 2023

Ind