



L'ORÉE DE LA BAIE
Cayeux-sur-Mer

BATIMENT 2

4 Logements
NIVEAU : RDC



PLAN DE MASSE

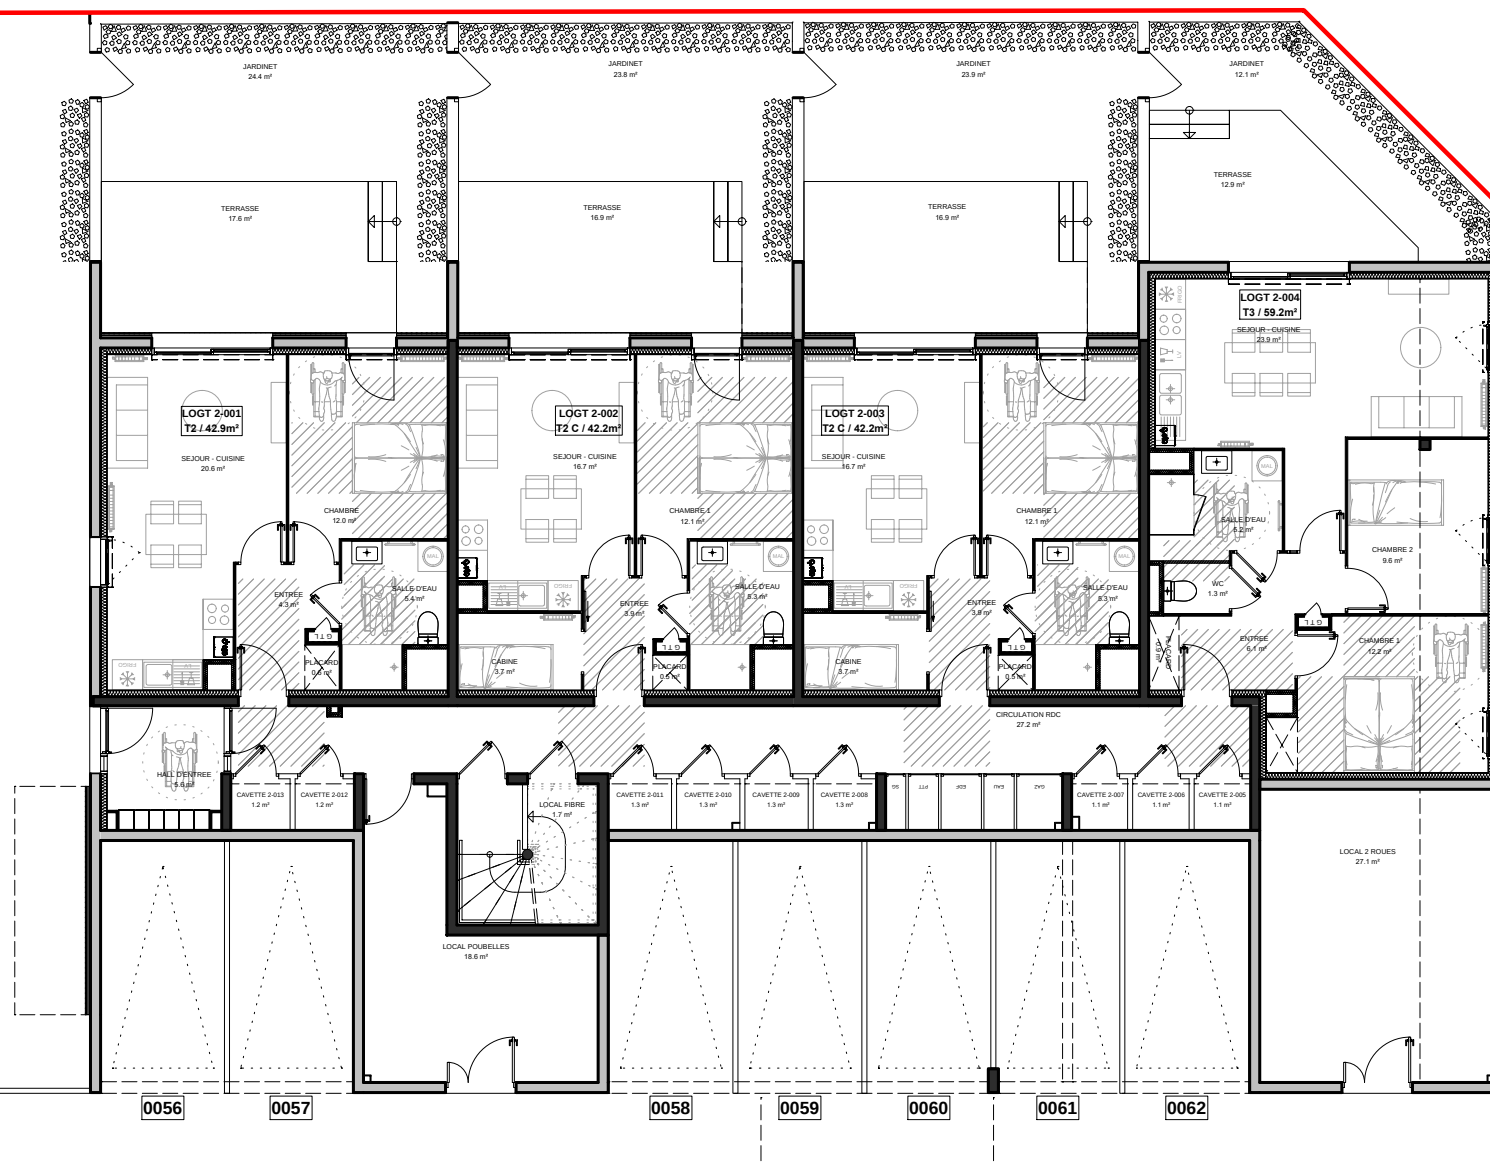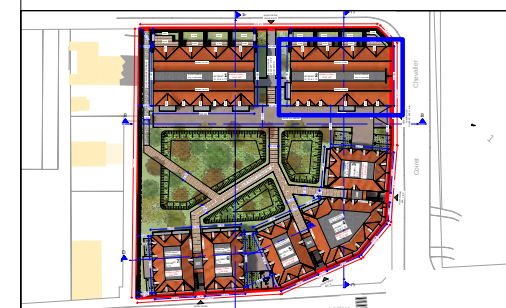

* DES MODIFICATIONS SONT SUCCEPTIBLES D'ETRE APPORTEES A CE PLAN EN FONCTION
DES NECESSITES TECHNIQUES DE LA REALISATION,
TANT EN CE QUI CONCERNENT LES DIMENSIONS LIBRES, QUE LES EQUIPEMENTS.
LES SURFACES AINSI QUE LES COTES INDIQUEES SONT APPROXIMATIVES.
LES PLANS N'INTEGRANT PAS LES SOFFITES, RETOMBES DE POUTRE, ETC...