


Nom du réservataire :

Date :

Visa du réservataire :


Nom du réservant :

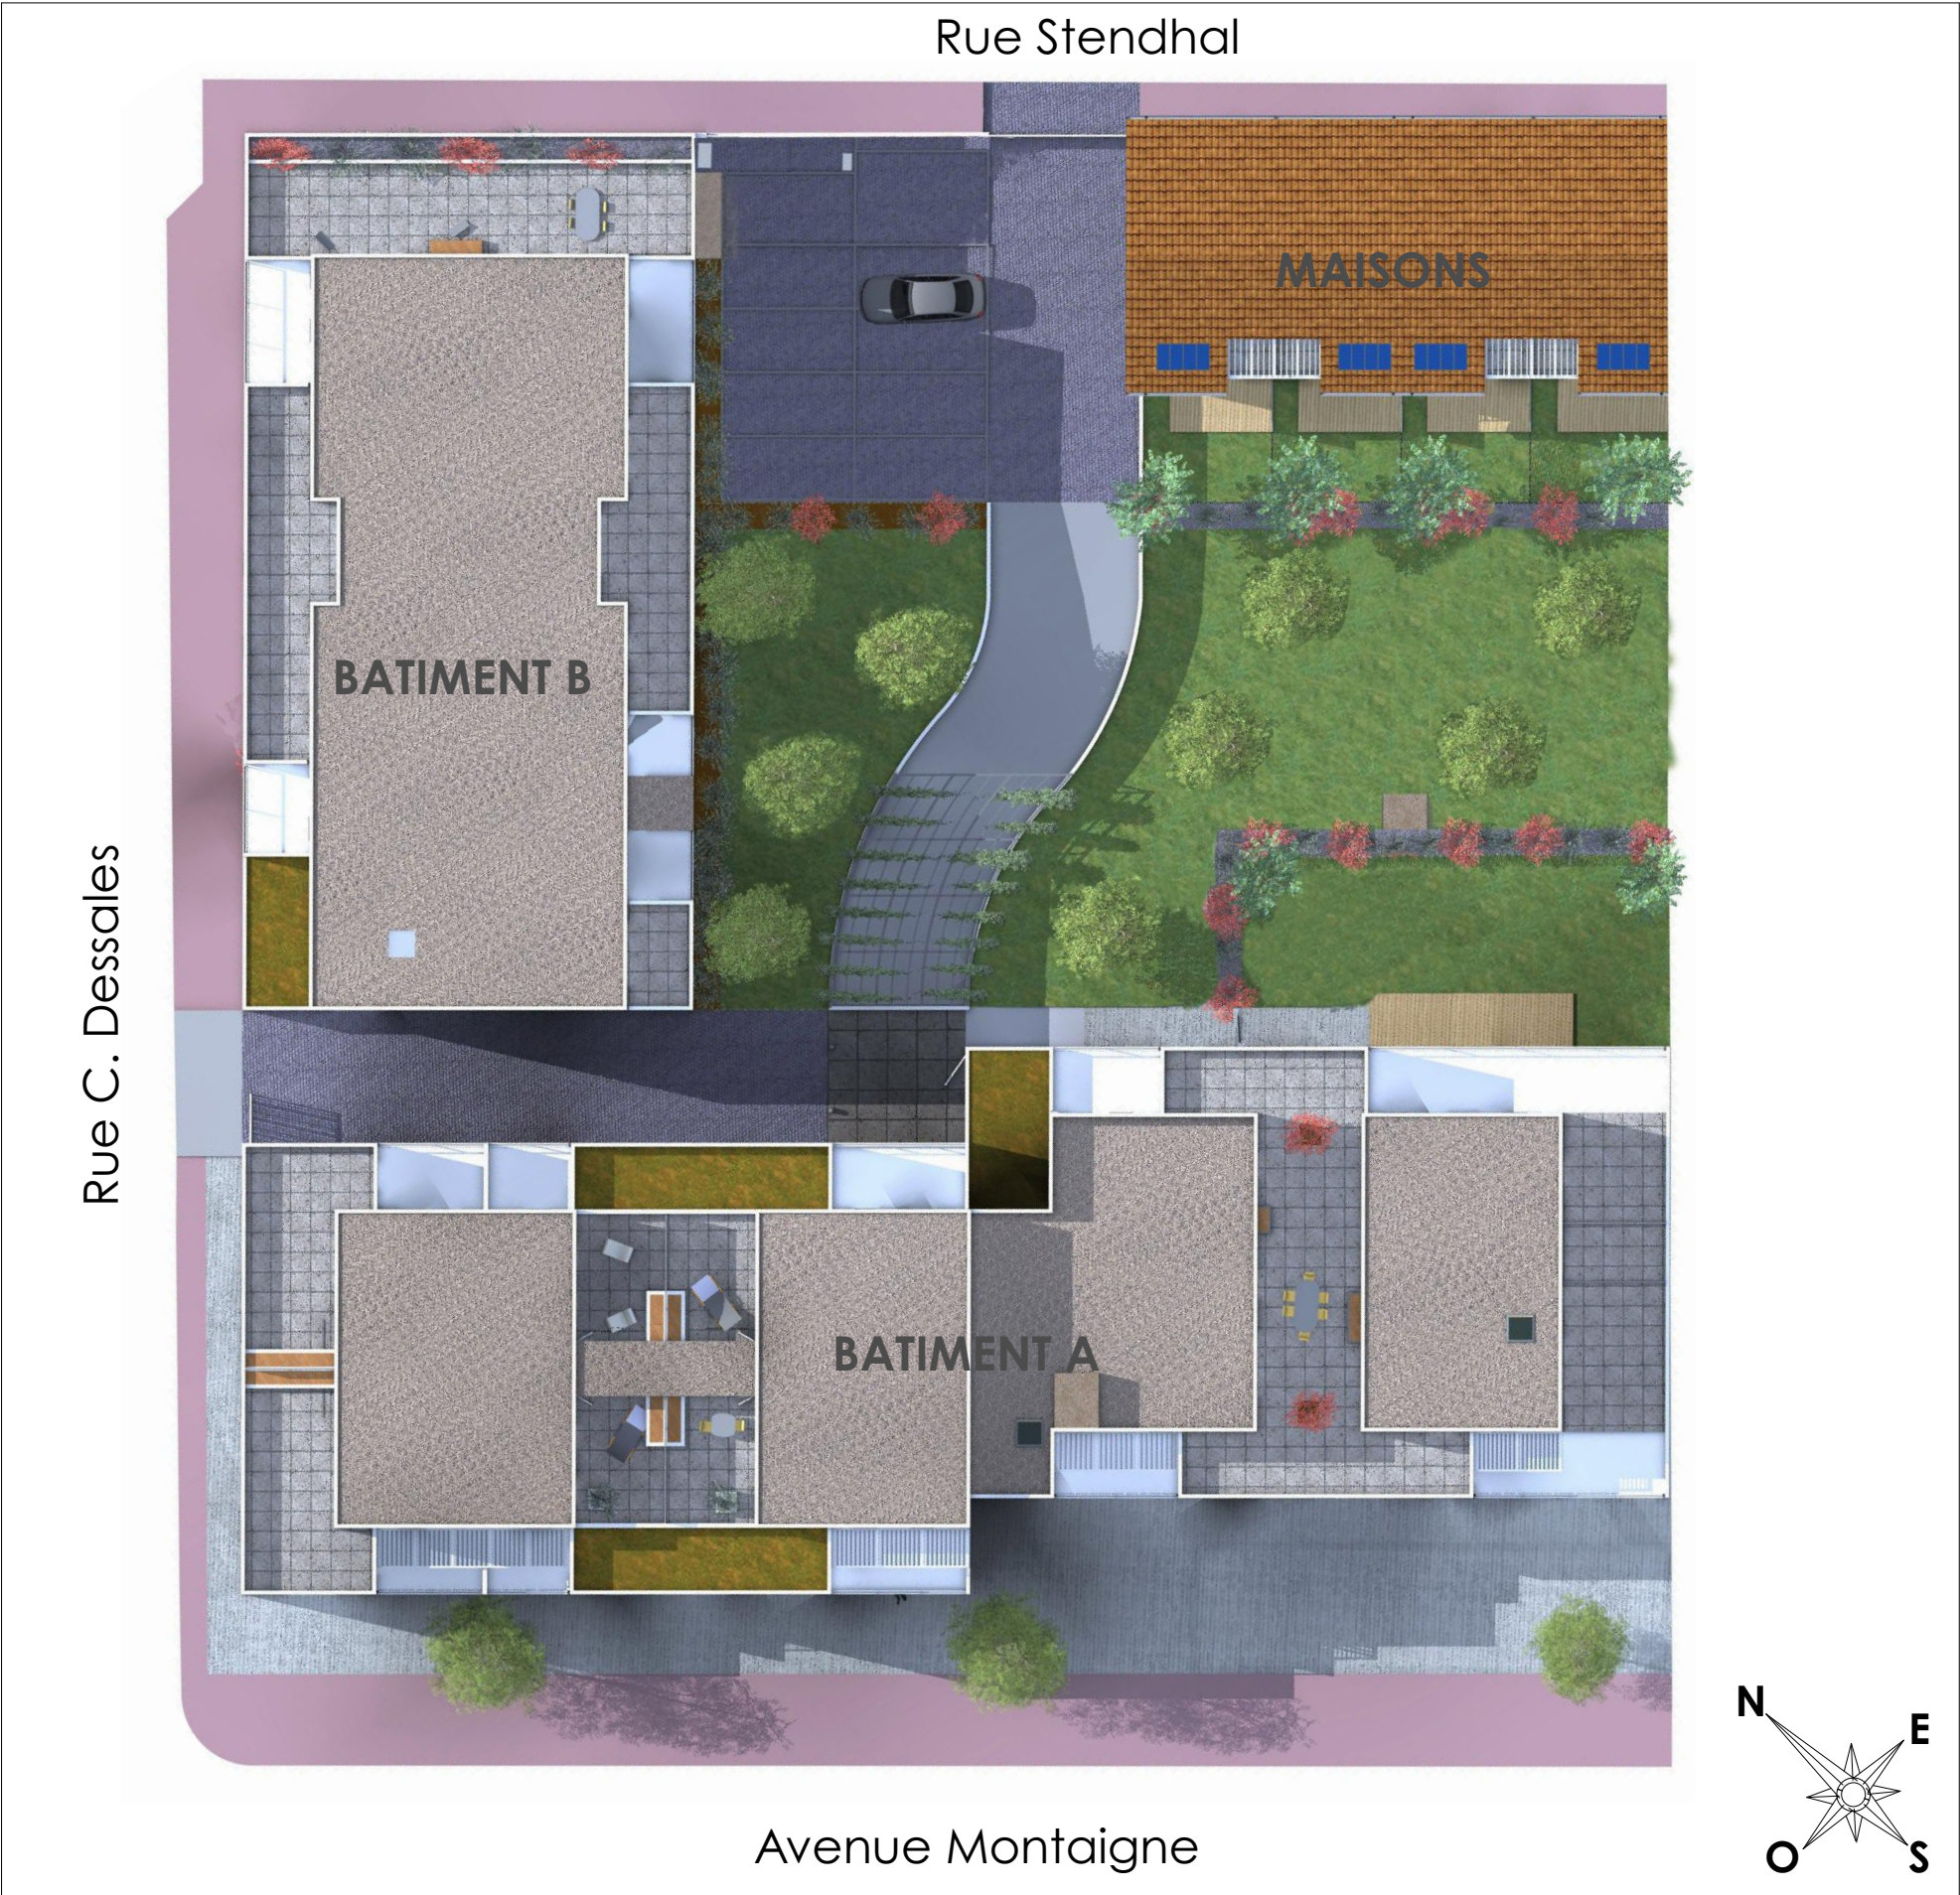

L'ESSAI

83 Avenue J Montaigne

Saint-Médard-en-Jalles

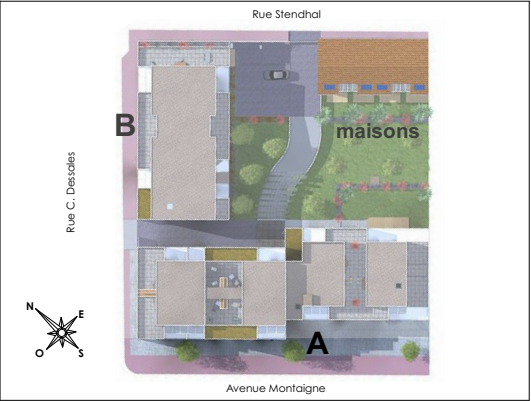

PLAN DE MASSE

NOVEMBRE 2020 - VENTE

VINCI
IMMOBILIER

54 Cours du Chapeau Rouge, 33000 BORDEAUX
tel : 05 57 14 43 10 fax : 05 57 14 43 19
www.vinci-immobilier.com