


PLAN SYNOPTIQUE  
Cage C - Accession - PLAN DU R+2

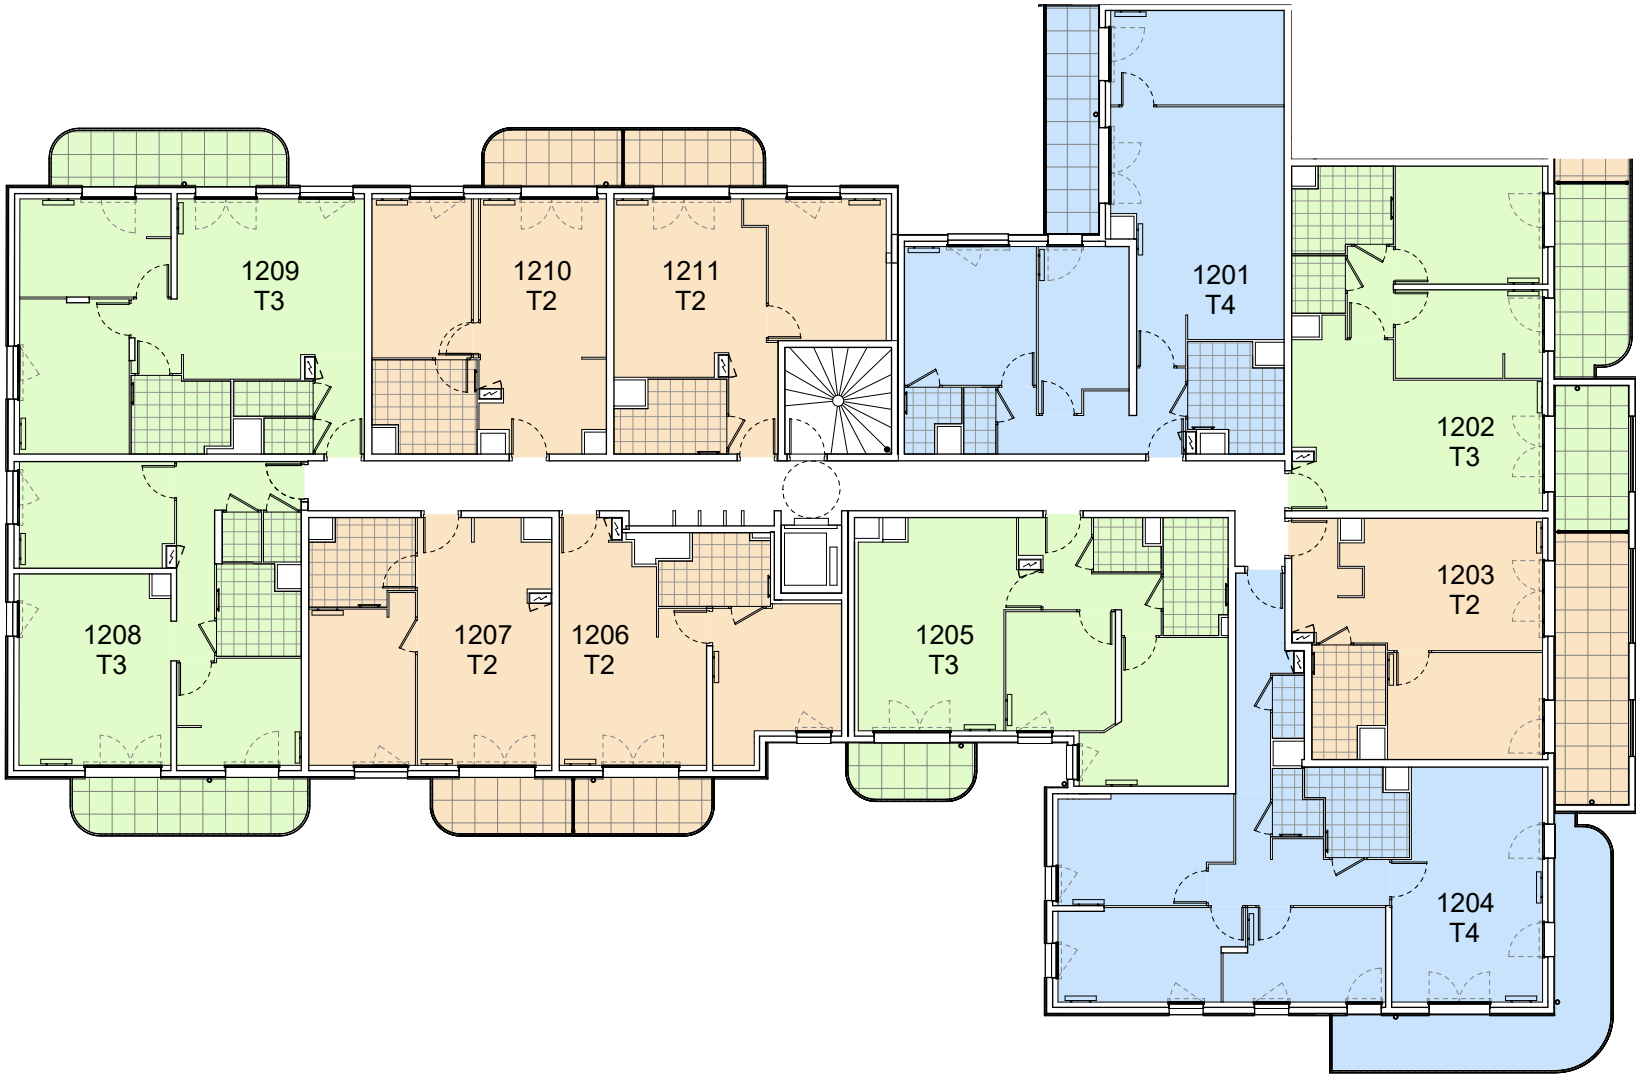

NOTA:  
Des modifications sont susceptibles d'être apportées à ce plan en fonction des nécessités techniques de la réalisation, tant en ce qui concerne les dimensions libres que l'équipement. Les surfaces et hauteurs sous plafond indiquées sont approximatives. Les retombées, les soffites, les faux-plafonds, ainsi que l'emplacement des équipements techniques ne sont pas tous figurés et le sont à titre indicatif.

| DATE | NOM DU RESERVATAIRE | VISA DU RESERVATAIRE | VISA DU RESERVANT |  |
|------|---------------------|----------------------|-------------------|--|
|      |                     |                      |                   |  |

PLAN DE SITUATION

