


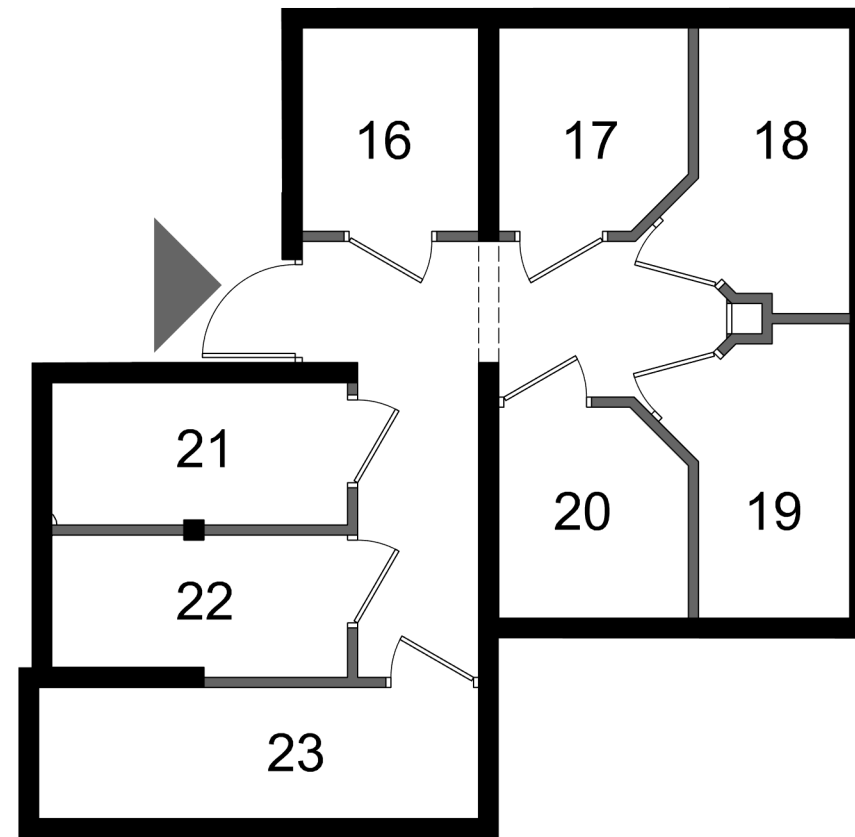


PLAN DE PRECOMMERCIALISATION

CAVES


Niveau R-1		Niveau RDC	
Cave n°	Surface	Cave n°	Surface
01	2,15 m ²	24	2,55 m ²
02	2,15 m ²	25	2,55 m ²
03	3,20 m ²	26	3,11 m ²
04	2,81 m ²	27	3,11 m ²
05	2,59 m ²	28	2,55 m ²
06	3,04 m ²	29	2,41 m ²
07	2,59 m ²		
08	4,01 m ²		
09	3,55 m ²		
10	3,23 m ²		
11	3,24 m ²		
12	3,65 m ²		
13	3,63 m ²		
14	3,40 m ²		
15	3,40 m ²		
16	3,53 m ²		
17	3,63 m ²		
18	4,19 m ²		
19	4,33 m ²		
20	3,76 m ²		
21	4,13 m ²		
22	3,98 m ²		
23	5,67 m ²		

Plan établi le : 21/03/2024
Modifié le 10.06.2024INDICE :
ACHAMBRE
& VIBERT
ARCHITECTES
ASSOCIÉS

Niveau R-1 - Caves 16 à 23

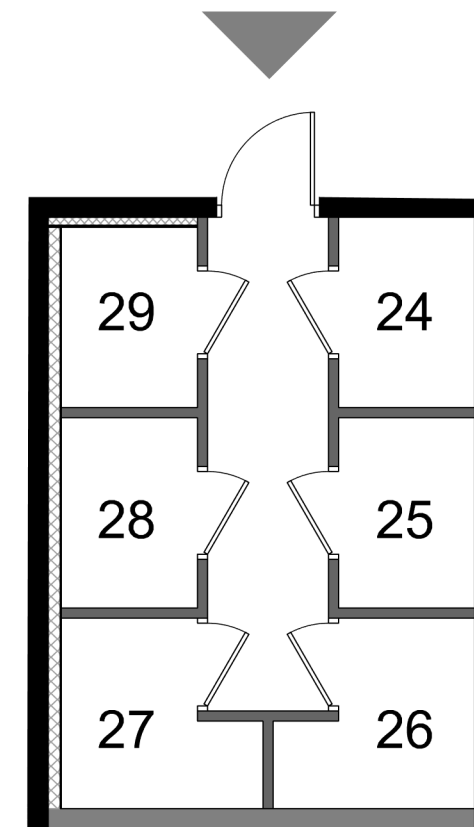

Niveau RDC - Caves 24 à 29

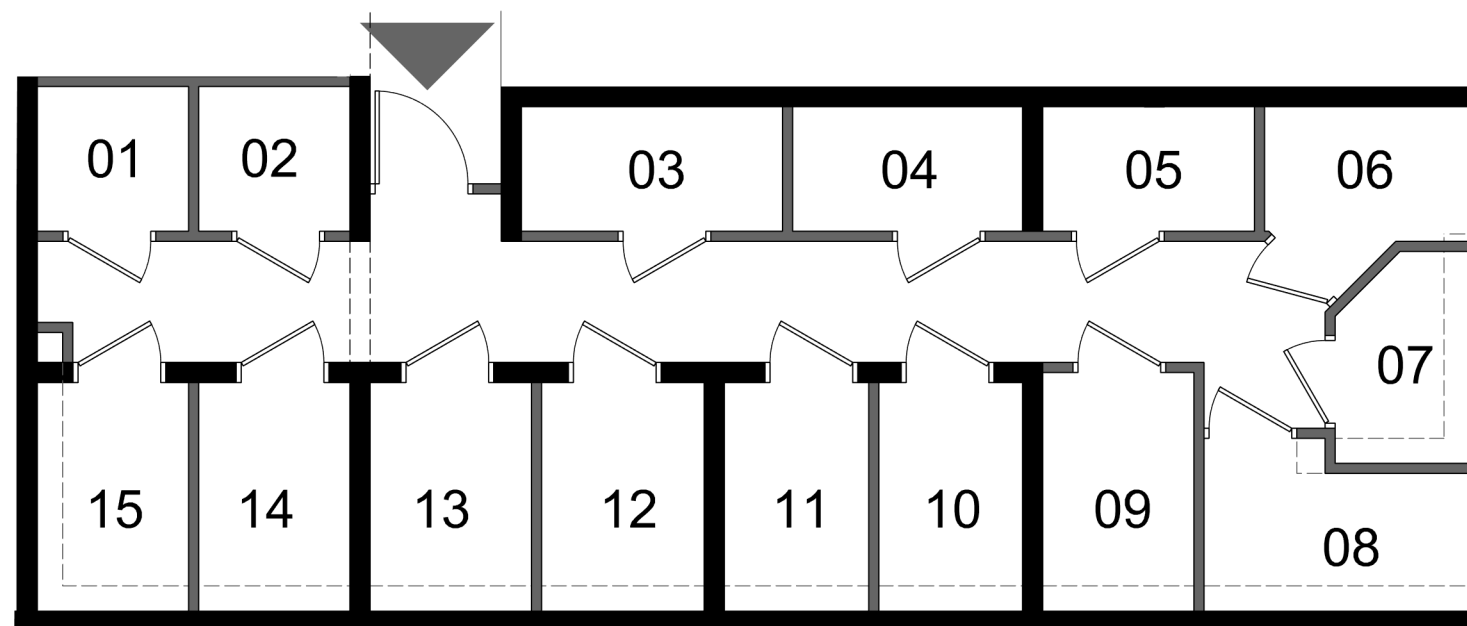

Niveau R-1 - Caves 1 à 15

Echelle : 0 3

LEGENDE :

TA	Tableau d'Abonné
	Faux-plafond
MTA	Module Thermique d'Appartement

PL	Placard
	Sèche-serviette

LL	Lave - Linge
LV	Lave - Vaisselle
R	Réfrigérateur
C	Cuisson

PF	Porte - Fenêtre
F	Fenêtre
VR	Volet Roulant
AVF	Allège Vitrée Fixe
Fixe	Chassis Fixe

Les cotes et surfaces sont mentionnées à titre indicatif et sont susceptibles de variations de + ou - 5% dans les tolérances du contrat, elles pourront présenter à la livraison des différences sans que cela puisse donner lieu à réclamation. Les faux-plafonds, soffites, connus sont mentionnés à titre indicatif. Pour des raisons techniques, administratives ou réglementaires, ils sont susceptibles d'être modifiés et/ou créés. La représentation des éléments de cuisine, salle de bains et de mobilier n'ont qu'une valeur illustrative et ne correspondent à aucun engagement. Seuls les éléments définis dans la notice descriptive de vente sont contractuels. La surface des placards est intégrée à la surface des pièces