


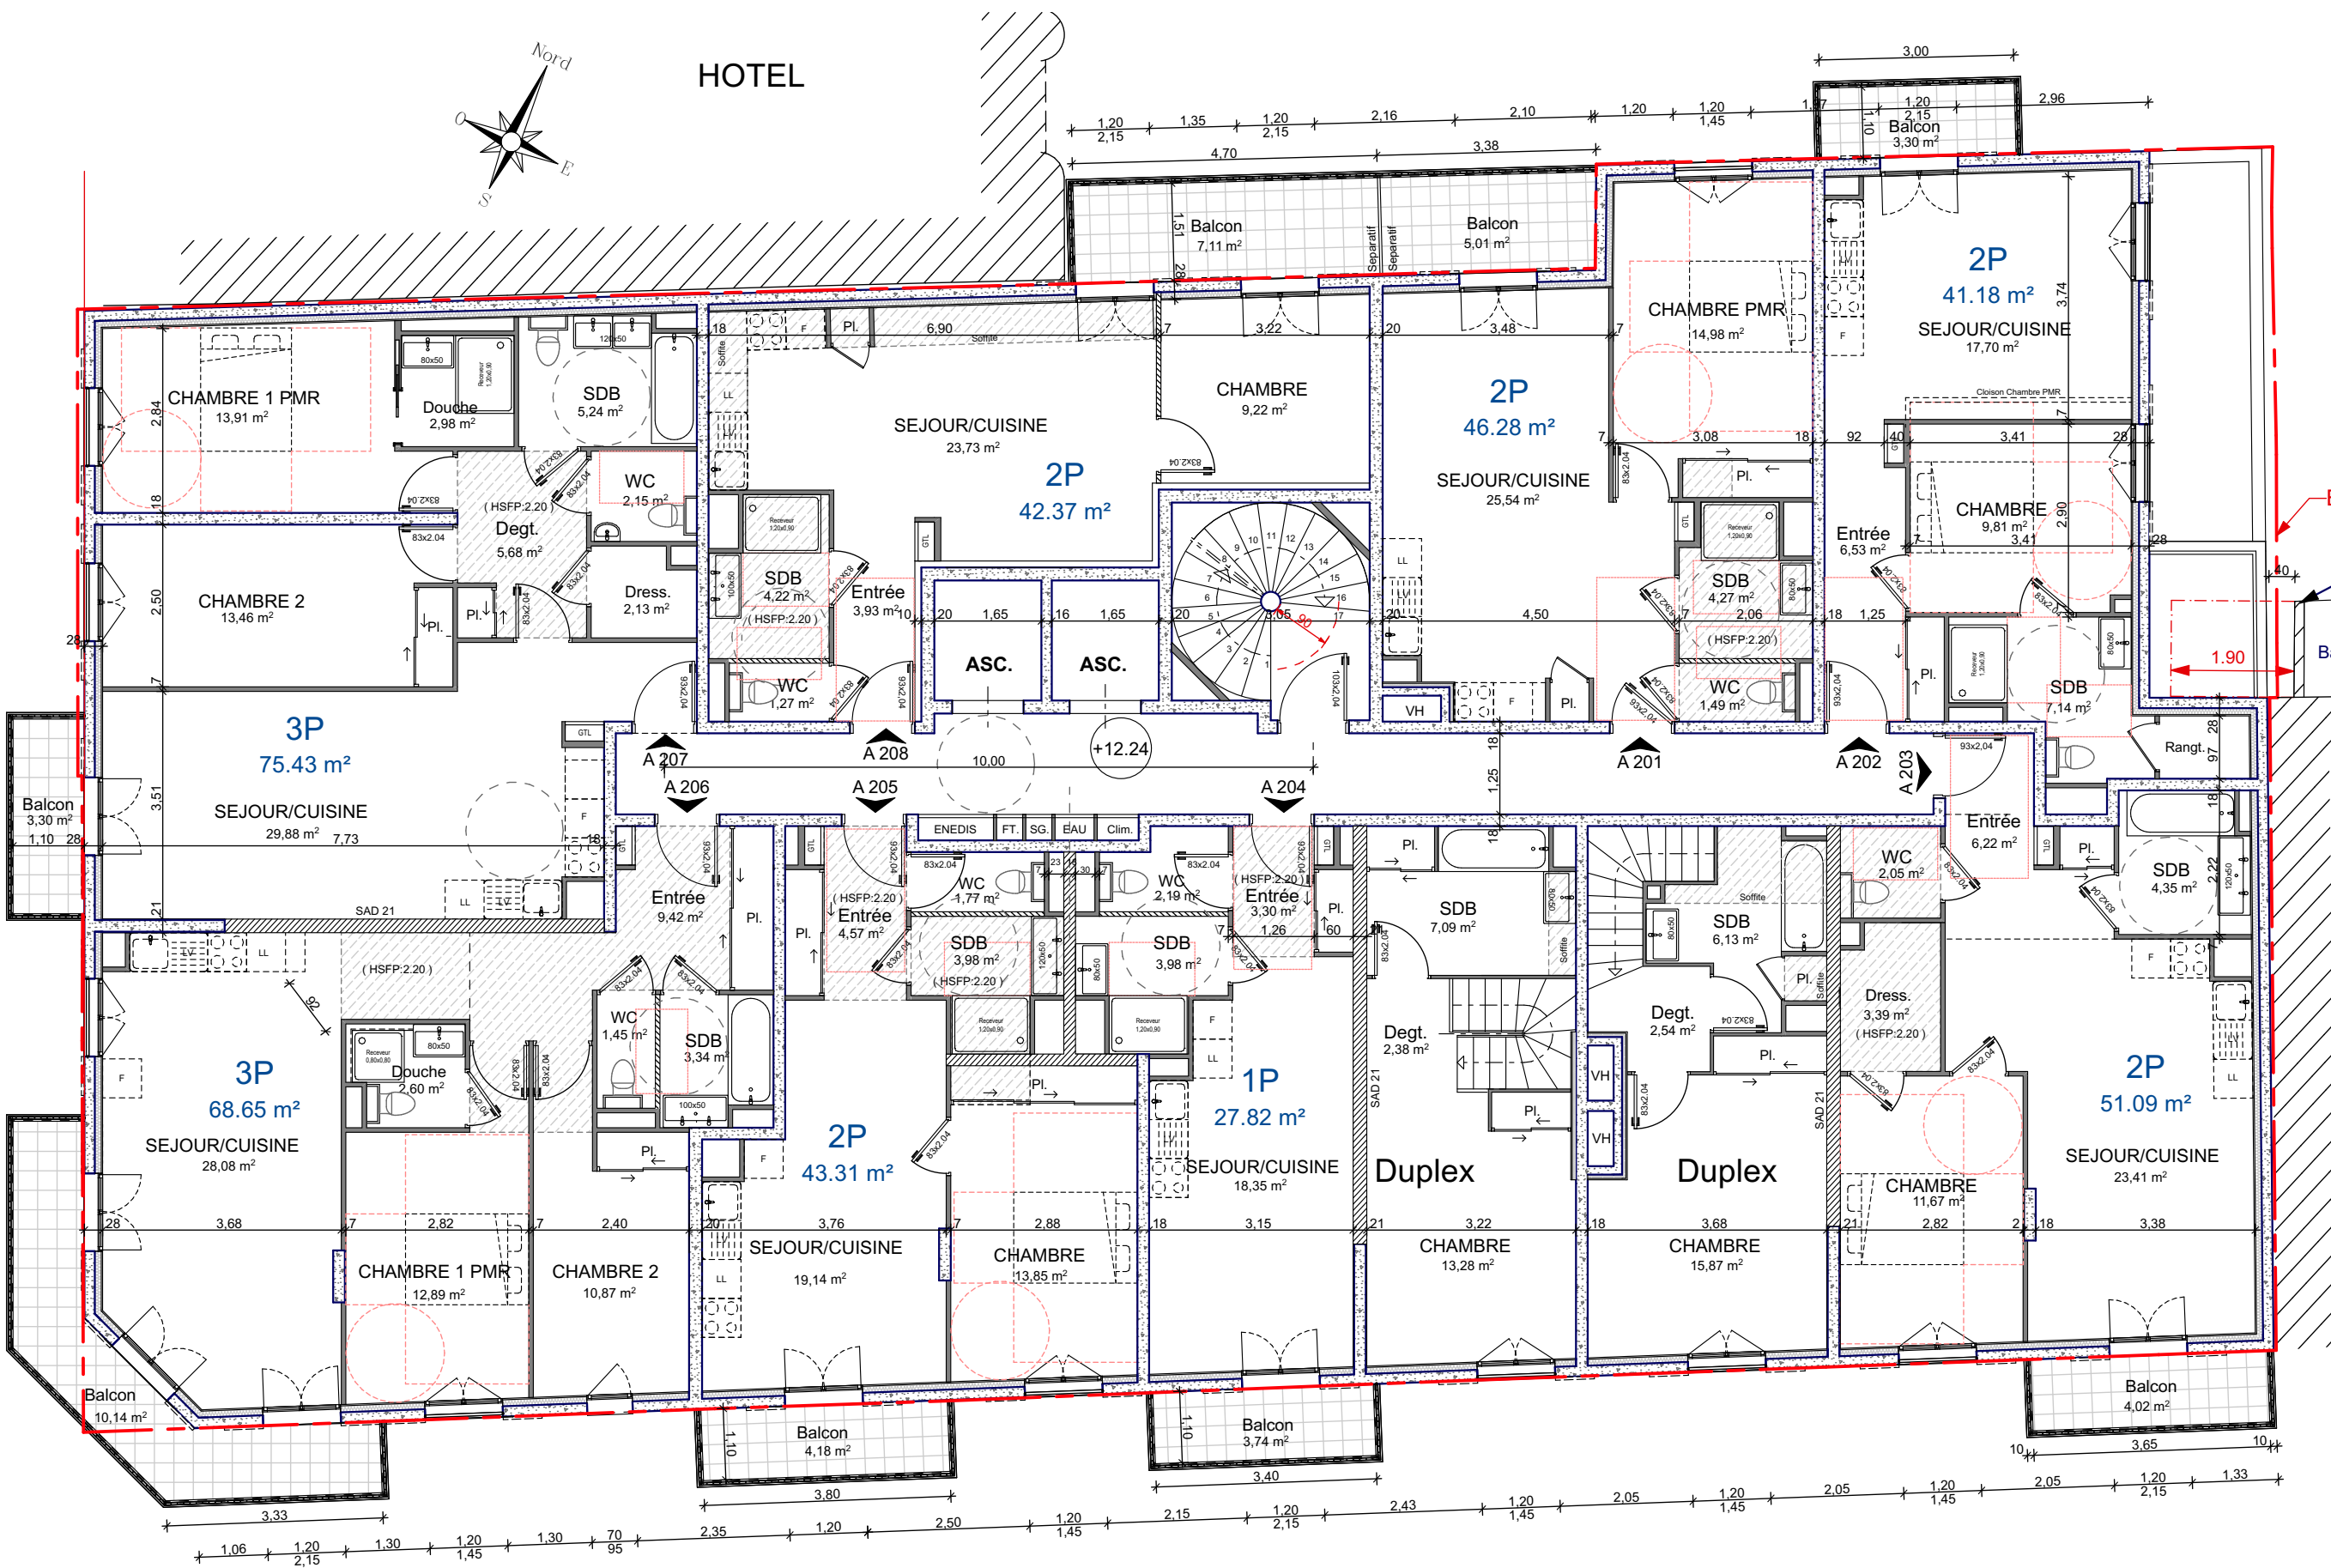

2eme Etage

Rue Voltaire

NICE 06000

A3

2eme Etage

Emprise limites apparentes

Allège à l'altitude 13.98

Balcon existant R+2

Echelle :

1:100

Date :

12/09/2022

Indice :

0

Maitre d'Ouvrage



VINCI
Immobilier

369-371,
Promenade
des ANGLAIS
#Adresse client 2
06202
NICE Cedex 3

Maitre d'Oeuvre

JPSAUVAN
ARCHITECTE

"Nice Europe"
Bât. B bureau 111
29, rue Pastorelli
06000 NICE
Tel:04.93.62.06.60
Fax:04.93.62.06.10
contact@jpsauvanarchitecte.fr