



REFLETS D'Ô
rue de Valenciennes
59230 SAINT AMAND LES EAUX

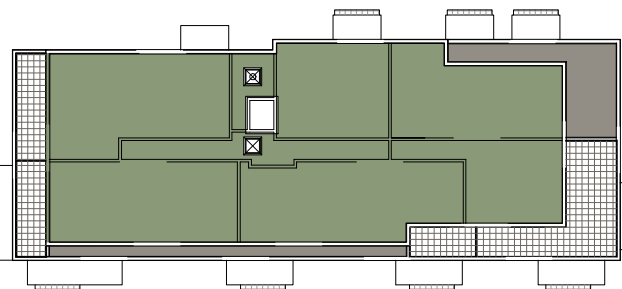

Bâtiment	Niveau
B	R+2

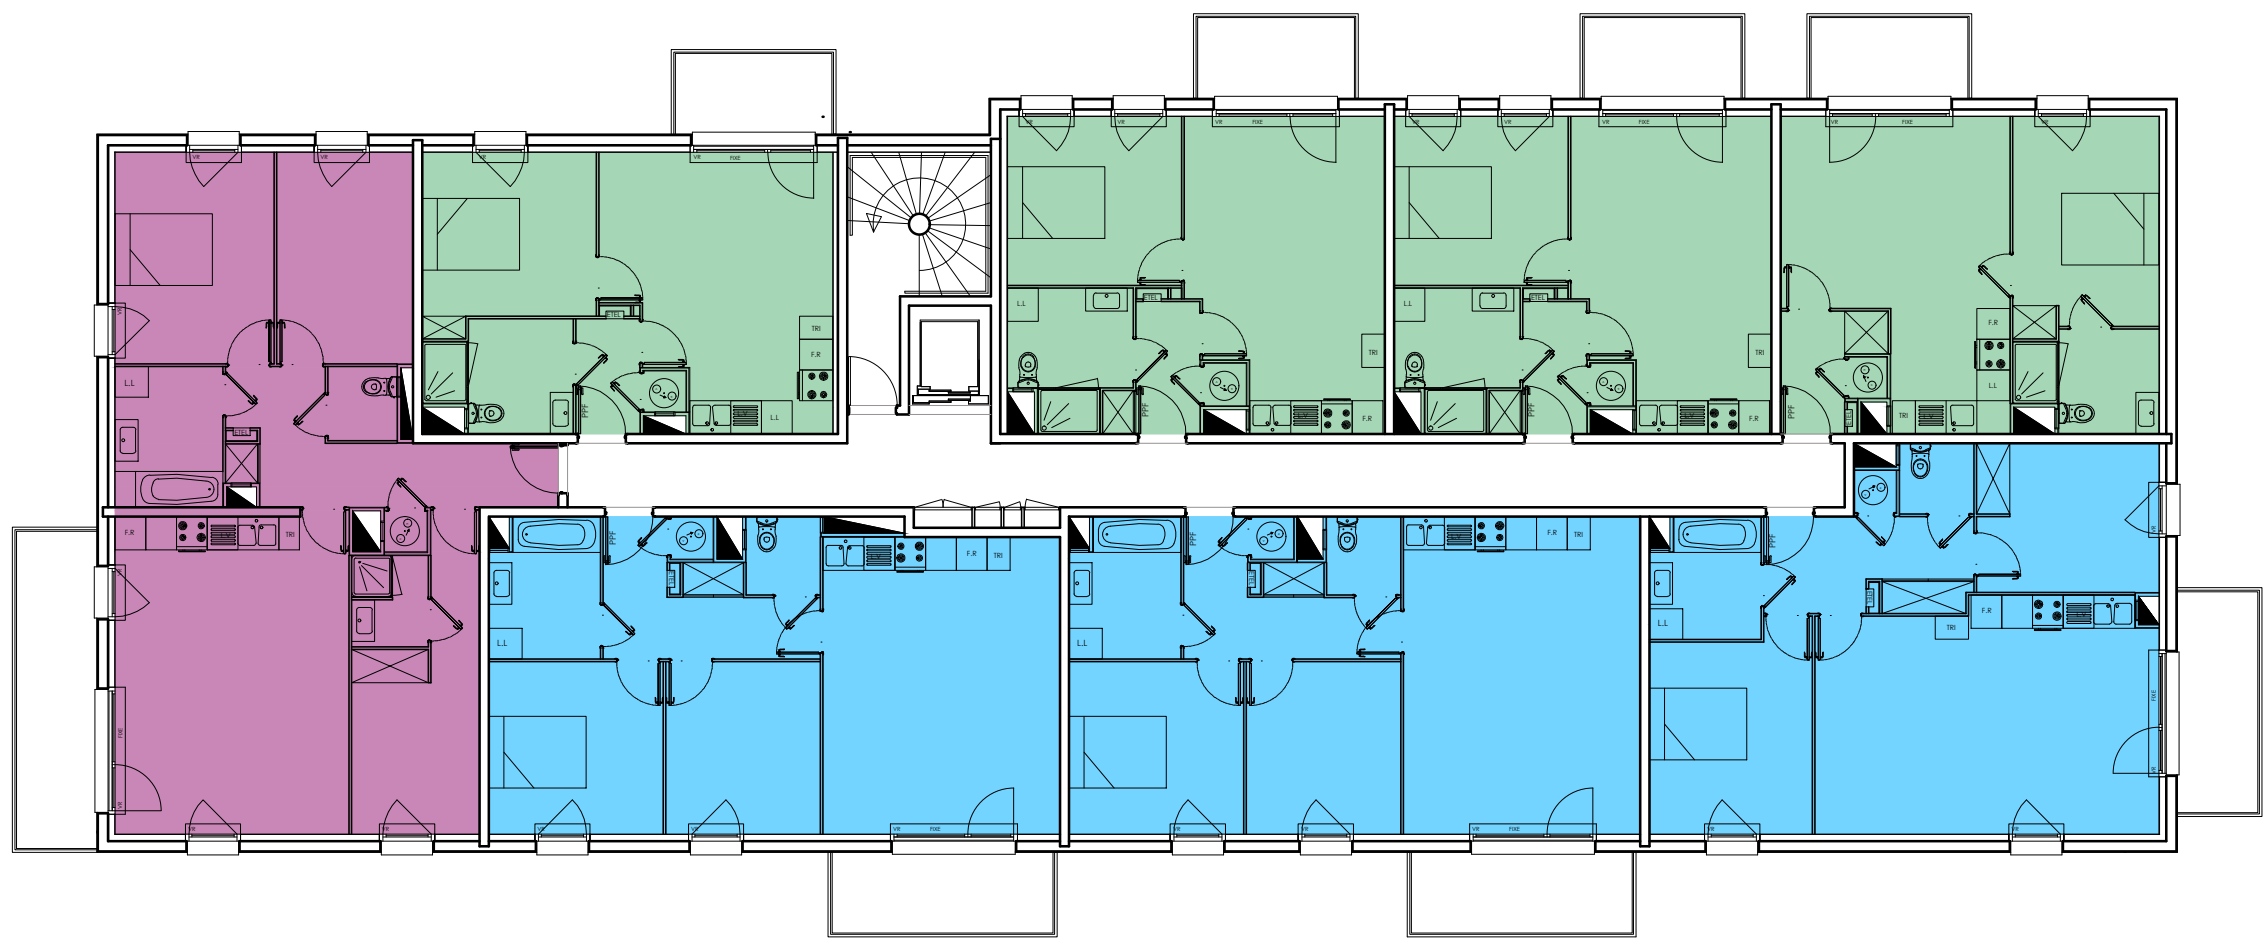

2 pièces
LB028
42.15 m²

2 pièces
LB021
43.60 m²

2 pièces
LB022
43.60 m²

2 pièces
LB023
43.80 m²

4 pièces
LB027
85.25 m²

3 pièces
LB026
64.95 m²

3 pièces
LB025
66.80 m²

3 pièces
LB024
67.70 m²