

BATIMENT C



Esprit Cottage

Phalempin

Rue du Général de Gaulle
59462 PHALEMPIN

NIVEAU: RDC

4 Pièces
n° LC001
95.14m²

3 Pièces
n° LC002
73.77m²

3 Pièces
n° LC003
73.95m²


3 Pièces
n° LC004
73.24m²

3 Pièces
n° LC005
74.57m²

3 Pièces
n° LC006
74.21m²

3 Pièces
n° LC007
73.77m²

4 Pièces
n° LC008
95.14m²

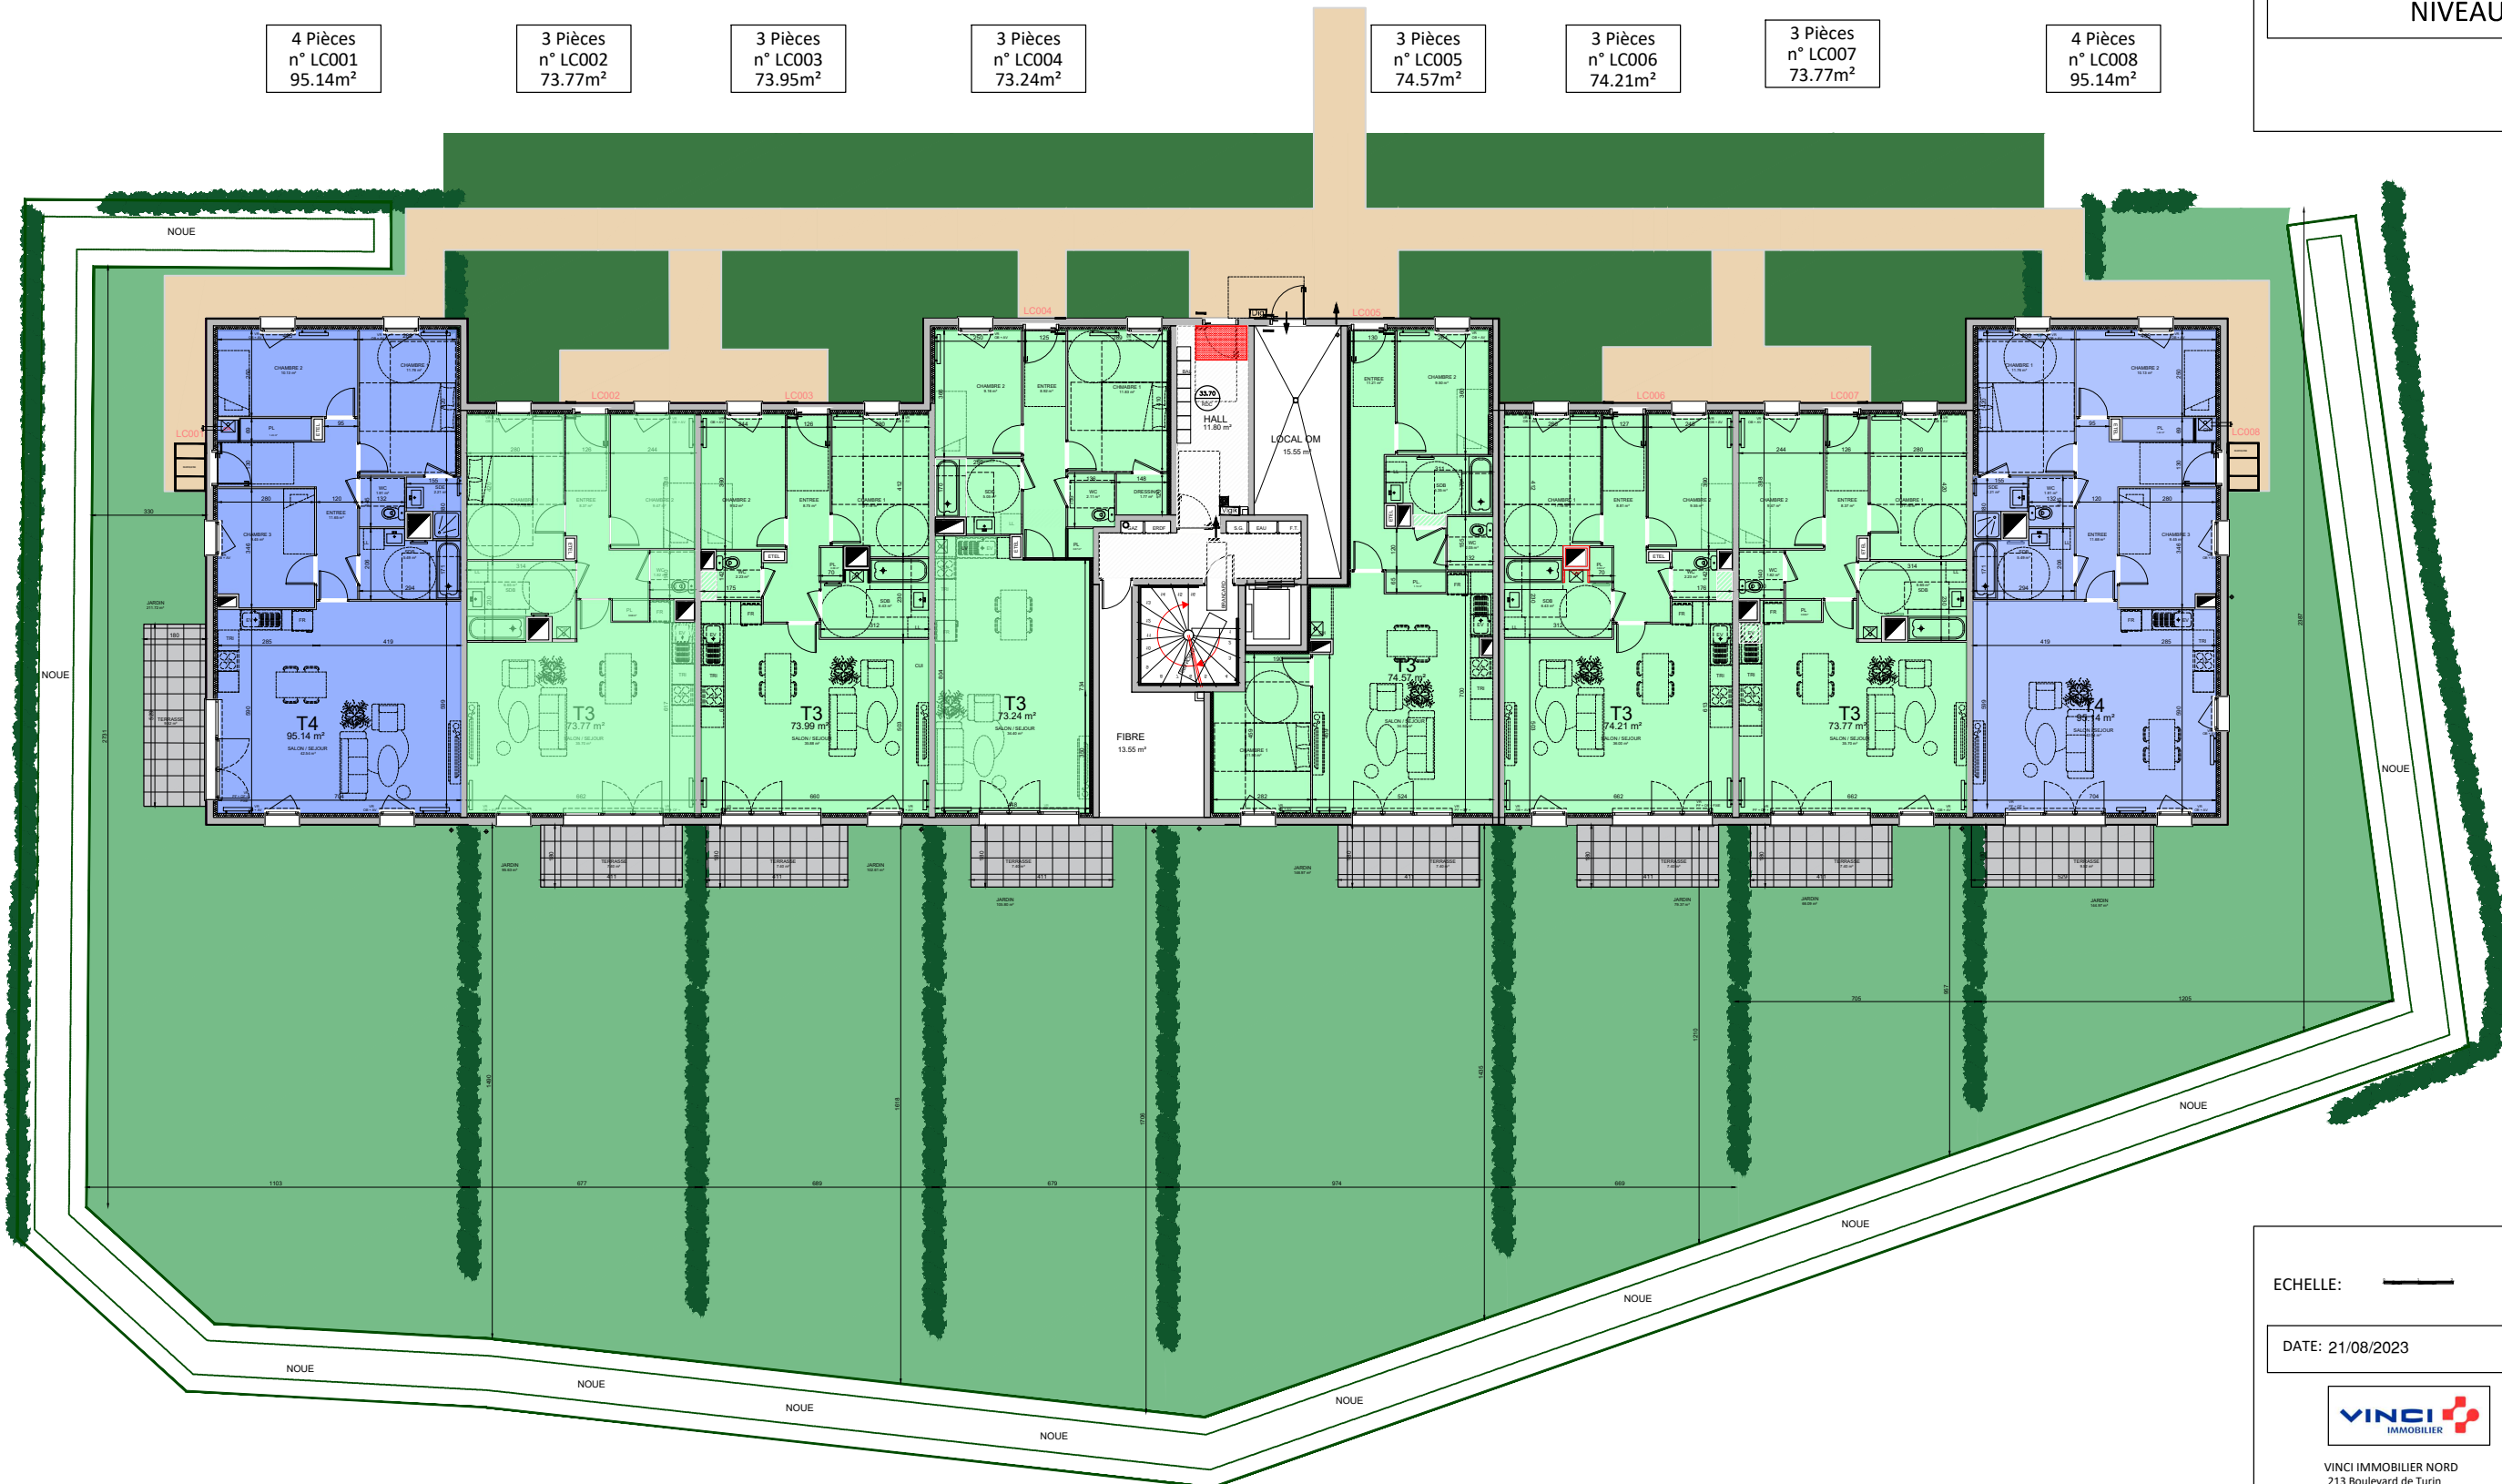

ECHELLE:

DATE: 21/08/2023

INDICE: B



VINCI IMMOBILIER NORD
213 Boulevard de Turin
59000 LILLE
T/ 03.20.88.76.00



SELARL DELANNOY & ASSOCIES
22 Place des frères Thomas
59130 LAMBERSART
T/ 03.20.22.99.26
contact@aada-architectes.fr