


2 pièces
LA026
43.80 m²

2 pièces
LA027
43.60 m²


2 pièces
LA028
43.60 m²

2 pièces
LA021
42.15 m²

REFLETS D'Ô
rue de Valenciennes
59230 SAINT AMAND LES EAUX

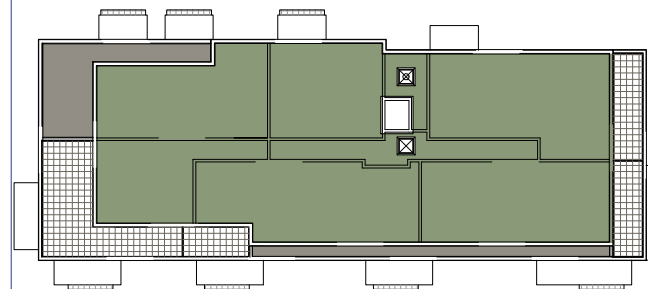

Bâtiment	Niveau
A	R+2

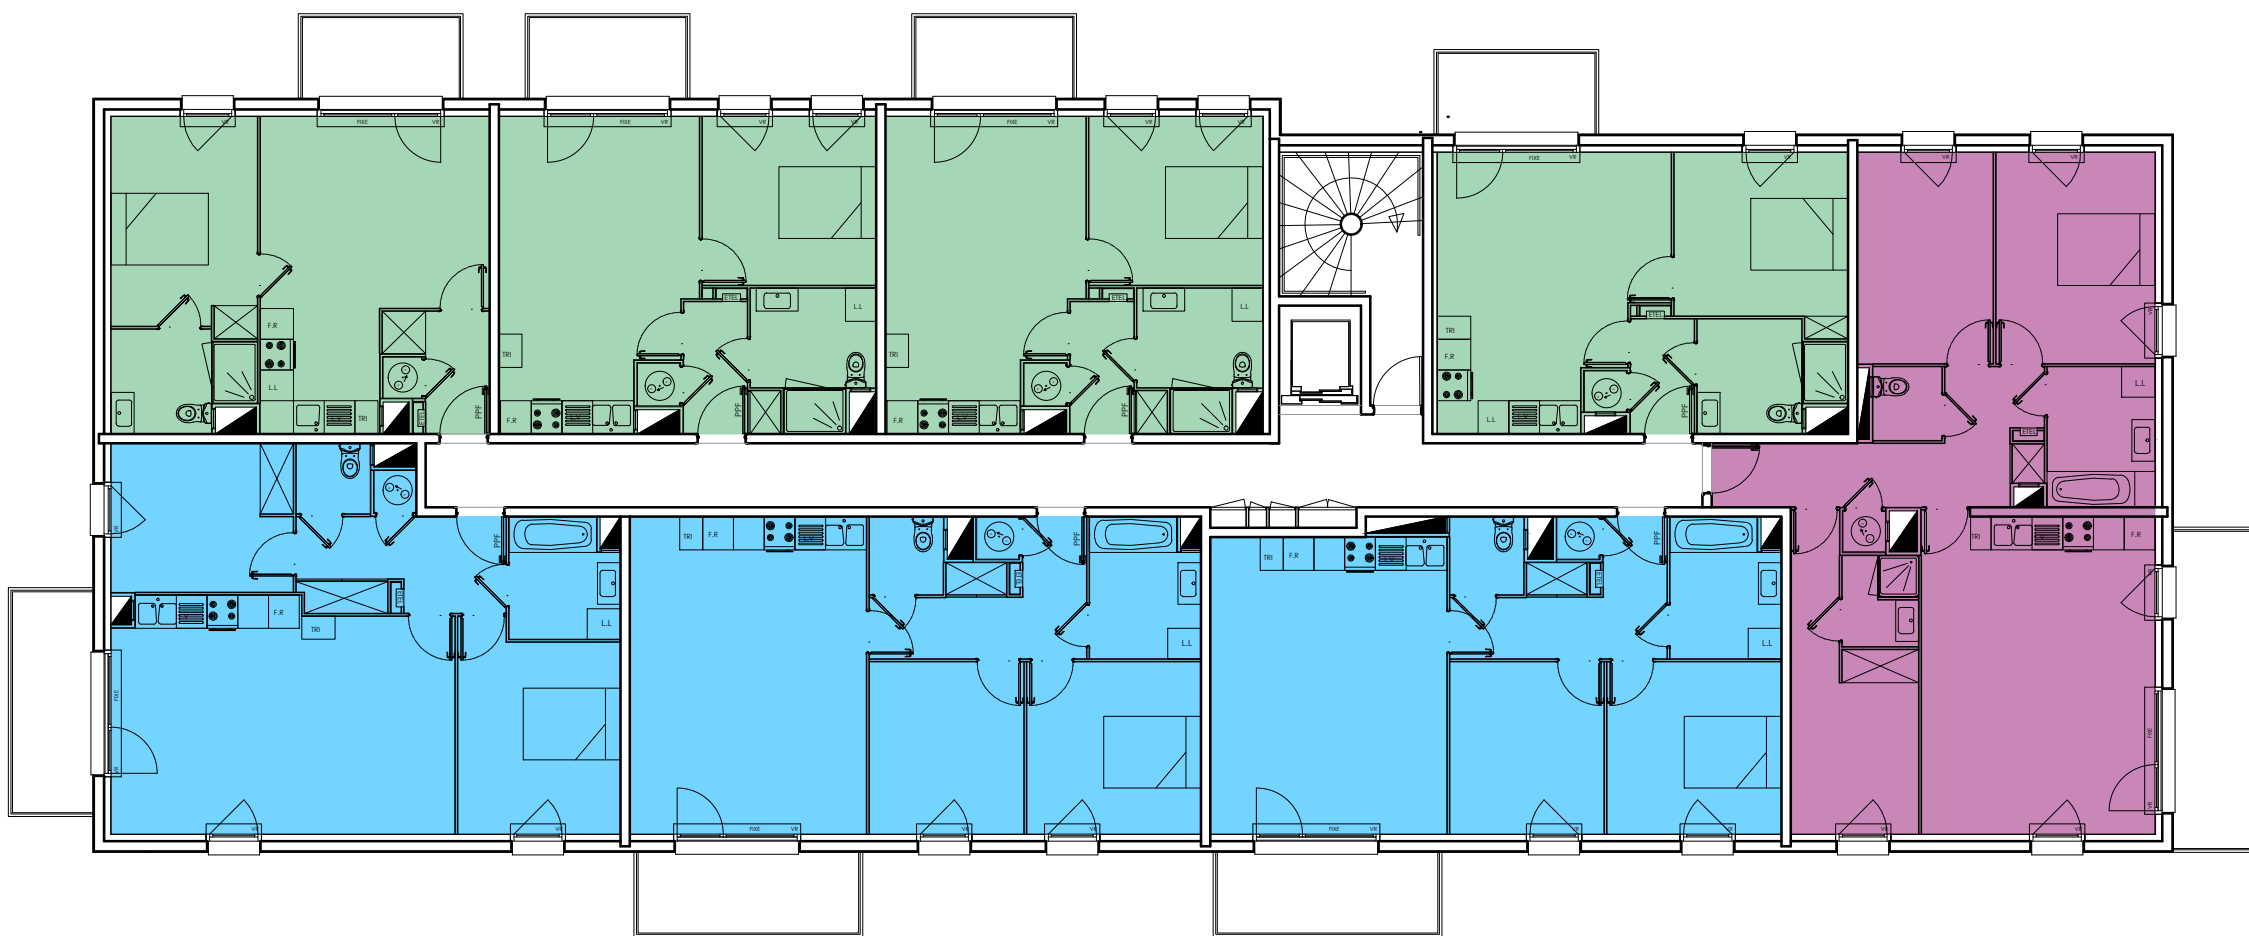

3 pièces
LA025
67.70 m²

3 pièces
LA024
66.80 m²

3 pièces
LA023
64.95 m²

4 pièces
LA022
85.25 m²