



Nom Réservataire	
Date	
Visa Réservataire	
Visa Réservant	



Rue de l'Ouche Buron
44300 Nantes


Bâtiment A

Niveau RDC

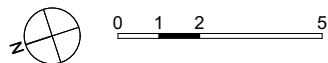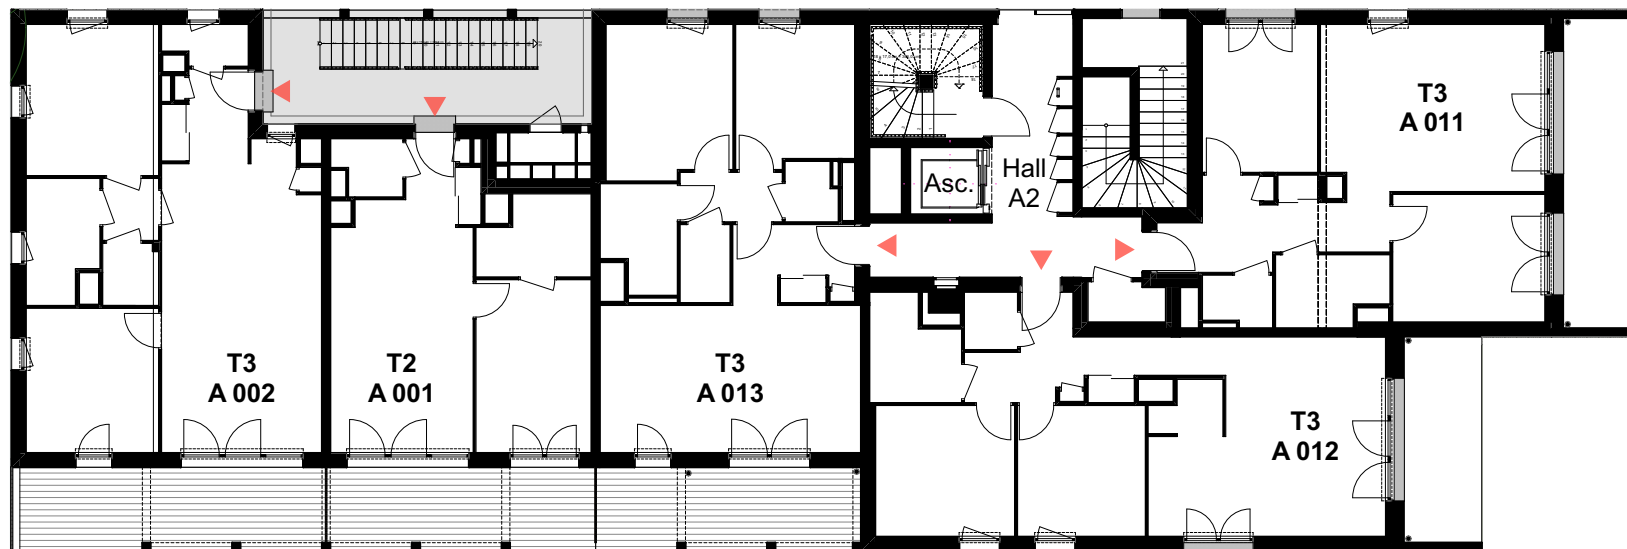

VINCI IMMOBILIER GRAND OUEST
Immeuble Euréka
29 rue La Noue Bras de Fer
44200 Nantes

LEGENDE :

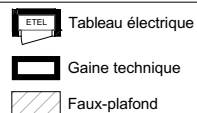

CH : chaudière
LL : lave linge
SL : sèche linge
LV : lave vaisselle
R : réfrigérateur
HSP : hauteur sous plafond

EDITION : 11/03/2021

NOTA : Des modifications sont susceptibles d'être apportées à ce plan en fonction des nécessités techniques de la réalisation, tant en ce qui concerne les dimensions libres que l'équipement. Les surfaces indiquées sont approximatives. Les retombées, soffites, faux-plafonds, canalisations, ballon d'eau chaude, ainsi que l'emplacement des équipements sont figurés à titre indicatif.


Nom Réservataire	
Date	
Visa Réservataire	
Visa Réservant	



Rue de l'Ouche Buron
44300 Nantes

Bâtiment A

Niveau R+1

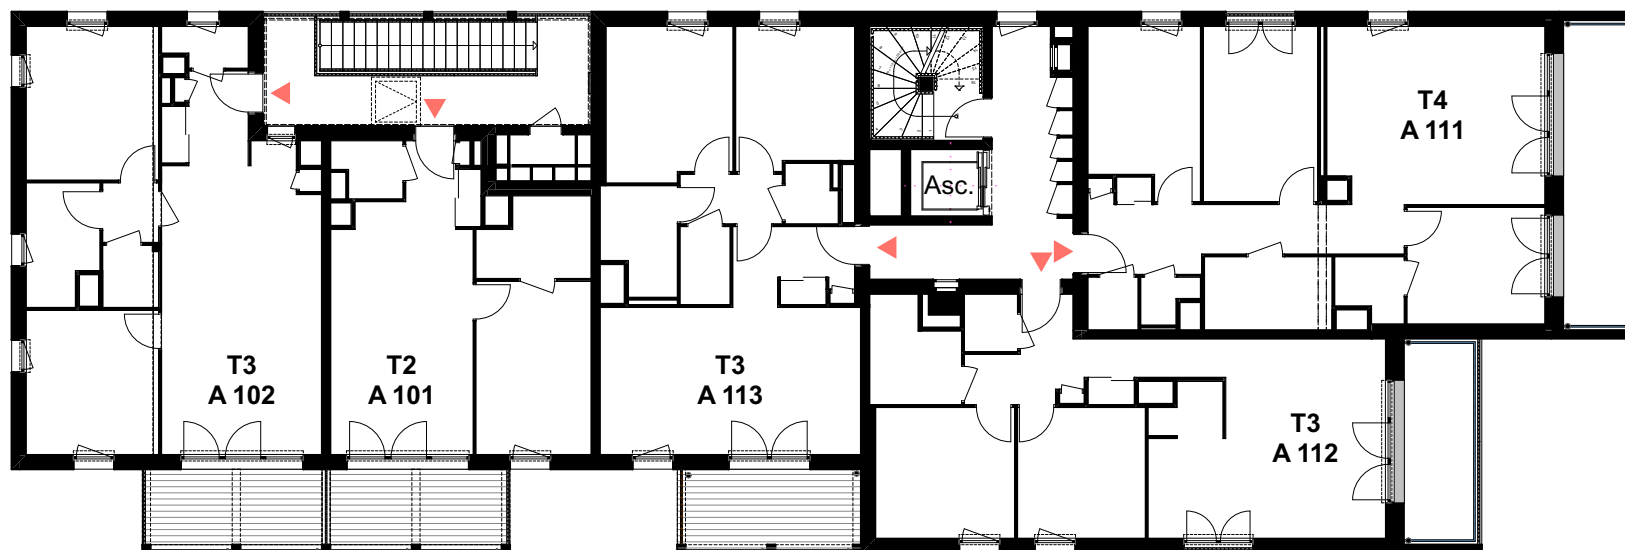


0 1 2 5



VINCI IMMOBILIER GRAND OUEST
Immeuble Euréka
29 rue La Noue Bras de Fer
44200 Nantes

LEGENDE :

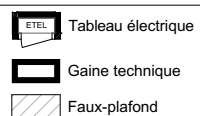

CH : chaudière
LL : lave linge
SL : sèche linge
LV : lave vaisselle
R : réfrigérateur
HSP : hauteur sous plafond

EDITION : 11/03/2021

NOTA : Des modifications sont susceptibles d'être apportées à ce plan en fonction des nécessités techniques de la réalisation, tant en ce qui concerne les dimensions libres que l'équipement. Les surfaces indiquées sont approximatives. Les retombées, soffites, faux-plafonds, canalisations, ballon d'eau chaude, ainsi que l'emplacement des équipements sont figurés à titre indicatif.


Nom Réservataire	
Date	
Visa Réservataire	
Visa Réservant	



Rue de l'Ouche Buron
44300 Nantes

Bâtiment A

Niveau R+2

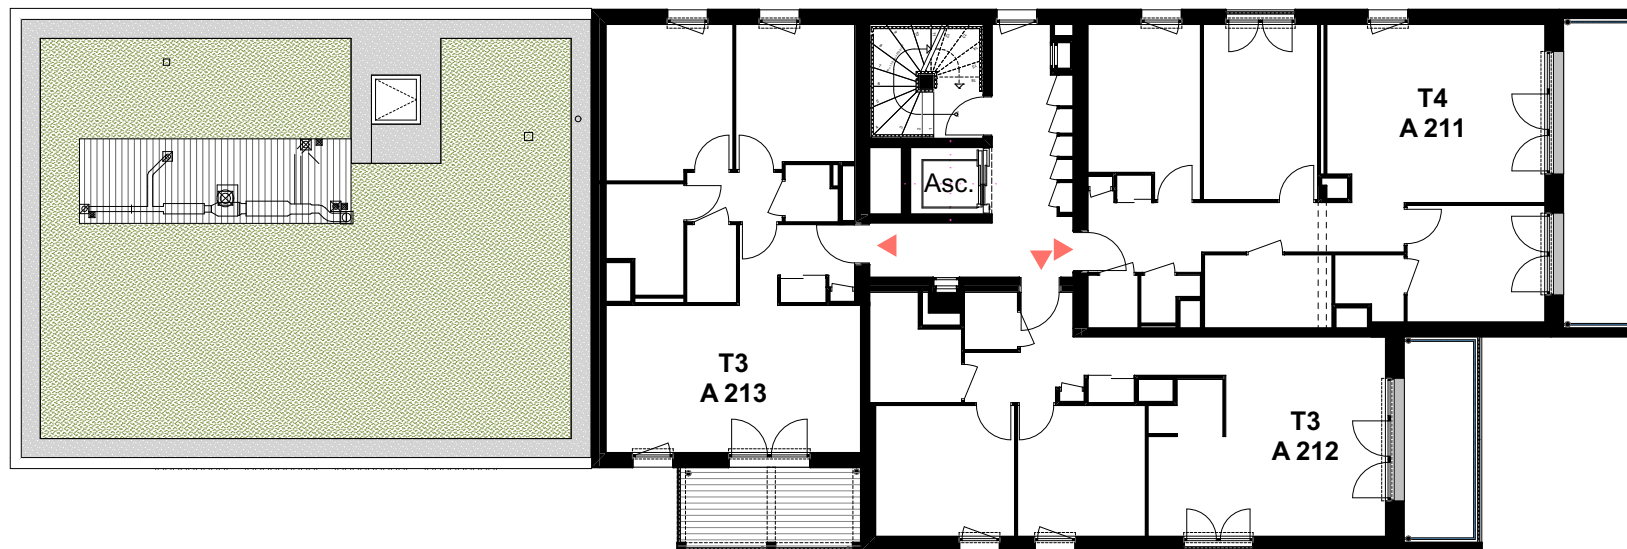


0 1 2 5



VINCI IMMOBILIER GRAND OUEST
Immeuble Eureka
29 rue La Noue Bras de Fer
44200 Nantes

LEGENDE :

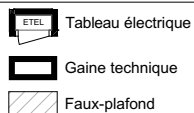

CH : chaudière
LL : lave linge
SL : sèche linge
LV : lave vaisselle
R : réfrigérateur
HSP : hauteur sous plafond

EDITION : 11/03/2021

NOTA : Des modifications sont susceptibles d'être apportées à ce plan en fonction des nécessités techniques de la réalisation, tant en ce qui concerne les dimensions libres que l'équipement. Les surfaces indiquées sont approximatives. Les retombées, soffites, faux-plafonds, canalisations, ballon d'eau chaude, ainsi que l'emplacement des équipements sont figurés à titre indicatif.


Nom Réservataire	
Date	
Visa Réservataire	
Visa Réservant	



Rue de l'Ouche Buron
44300 Nantes

Bâtiment A

Niveau R+3

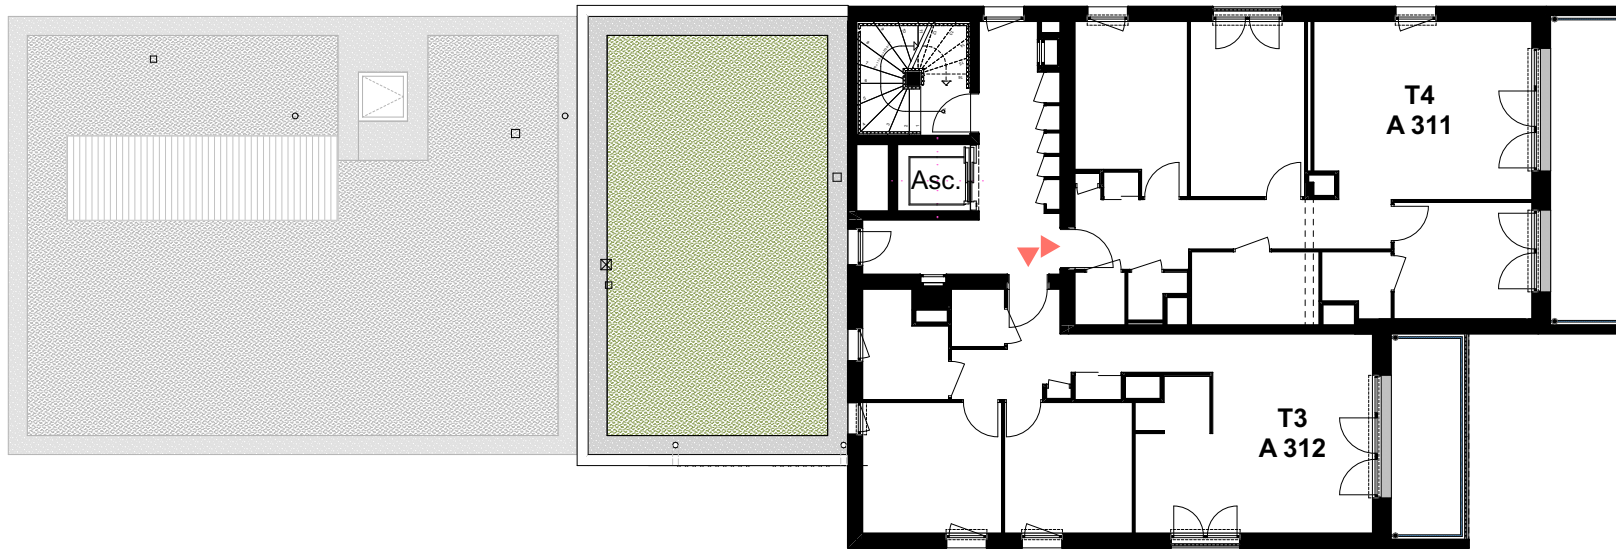

0 1 2 5



VINCI IMMOBILIER GRAND OUEST
Immeuble Eureka
29 rue La Noue Bras de Fer
44200 Nantes

LEGENDE :



Tableau électrique



Gaine technique



Faux-plafond

CH : chaudière

LL : lave linge

SL : sèche linge

LV : lave vaisselle

R : réfrigérateur

HSP : hauteur sous plafond

EDITION : 11/03/2021

NOTA : Des modifications sont susceptibles d'être apportées à ce plan en fonction des nécessités techniques de la réalisation, tant en ce qui concerne les dimensions libres que l'équipement. Les surfaces indiquées sont approximatives. Les retombées, soffites, faux-plafonds, canalisations, ballon d'eau chaude, ainsi que l'emplacement des équipements sont figurés à titre indicatif.


Nom Réservataire	
Date	
Visa Réservataire	
Visa Réservant	



Rue de l'Ouche Buron
44300 Nantes

Bâtiment A

Niveau R+4

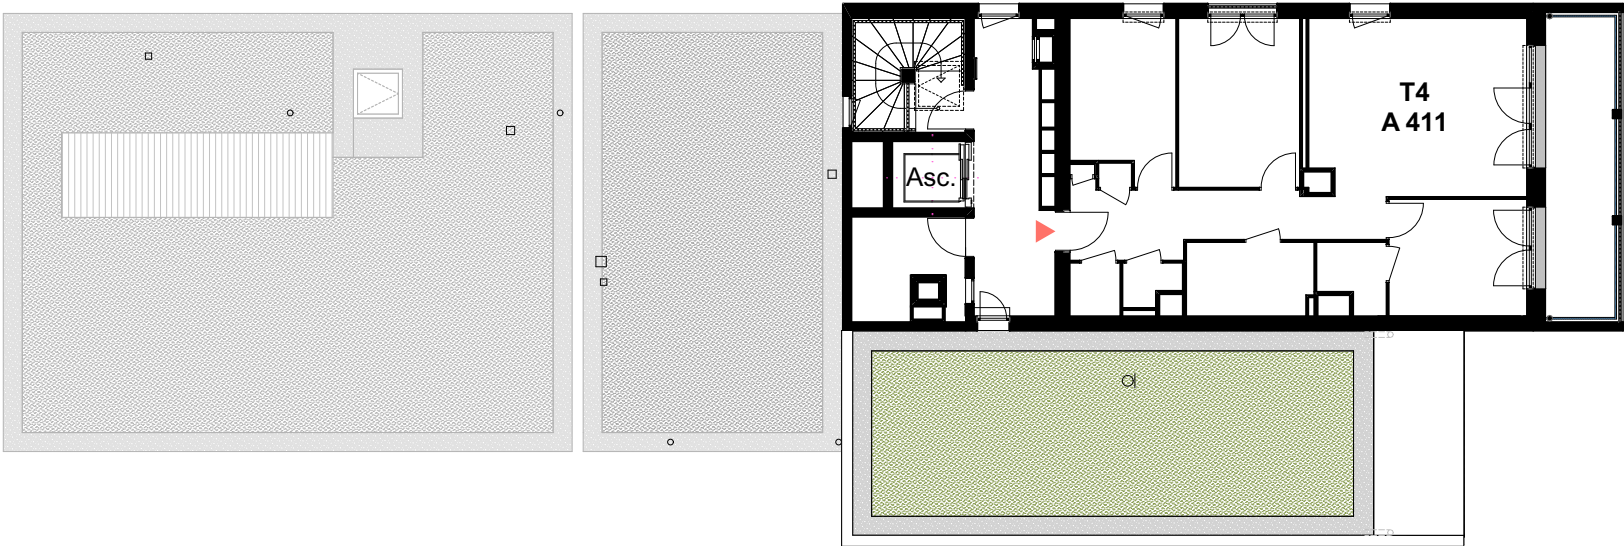

0 1 2 5



VINCI IMMOBILIER GRAND OUEST
Immeuble Eureka
29 rue La Noue Bras de Fer
44200 Nantes

LEGENDE :



Tableau électrique



Gaine technique



Faux-plafond

CH : chaudière
LL : lave linge
SL : sèche linge
LV : lave vaisselle
R : réfrigérateur
HSP : hauteur sous plafond

EDITION : 11/03/2021

NOTA : Des modifications sont susceptibles d'être apportées à ce plan en fonction des nécessités techniques de la réalisation, tant en ce qui concerne les dimensions libres que l'équipement. Les surfaces indiquées sont approximatives. Les retombées, soffites, faux-plafonds, canalisations, ballon d'eau chaude, ainsi que l'emplacement des équipements sont figurés à titre indicatif.