
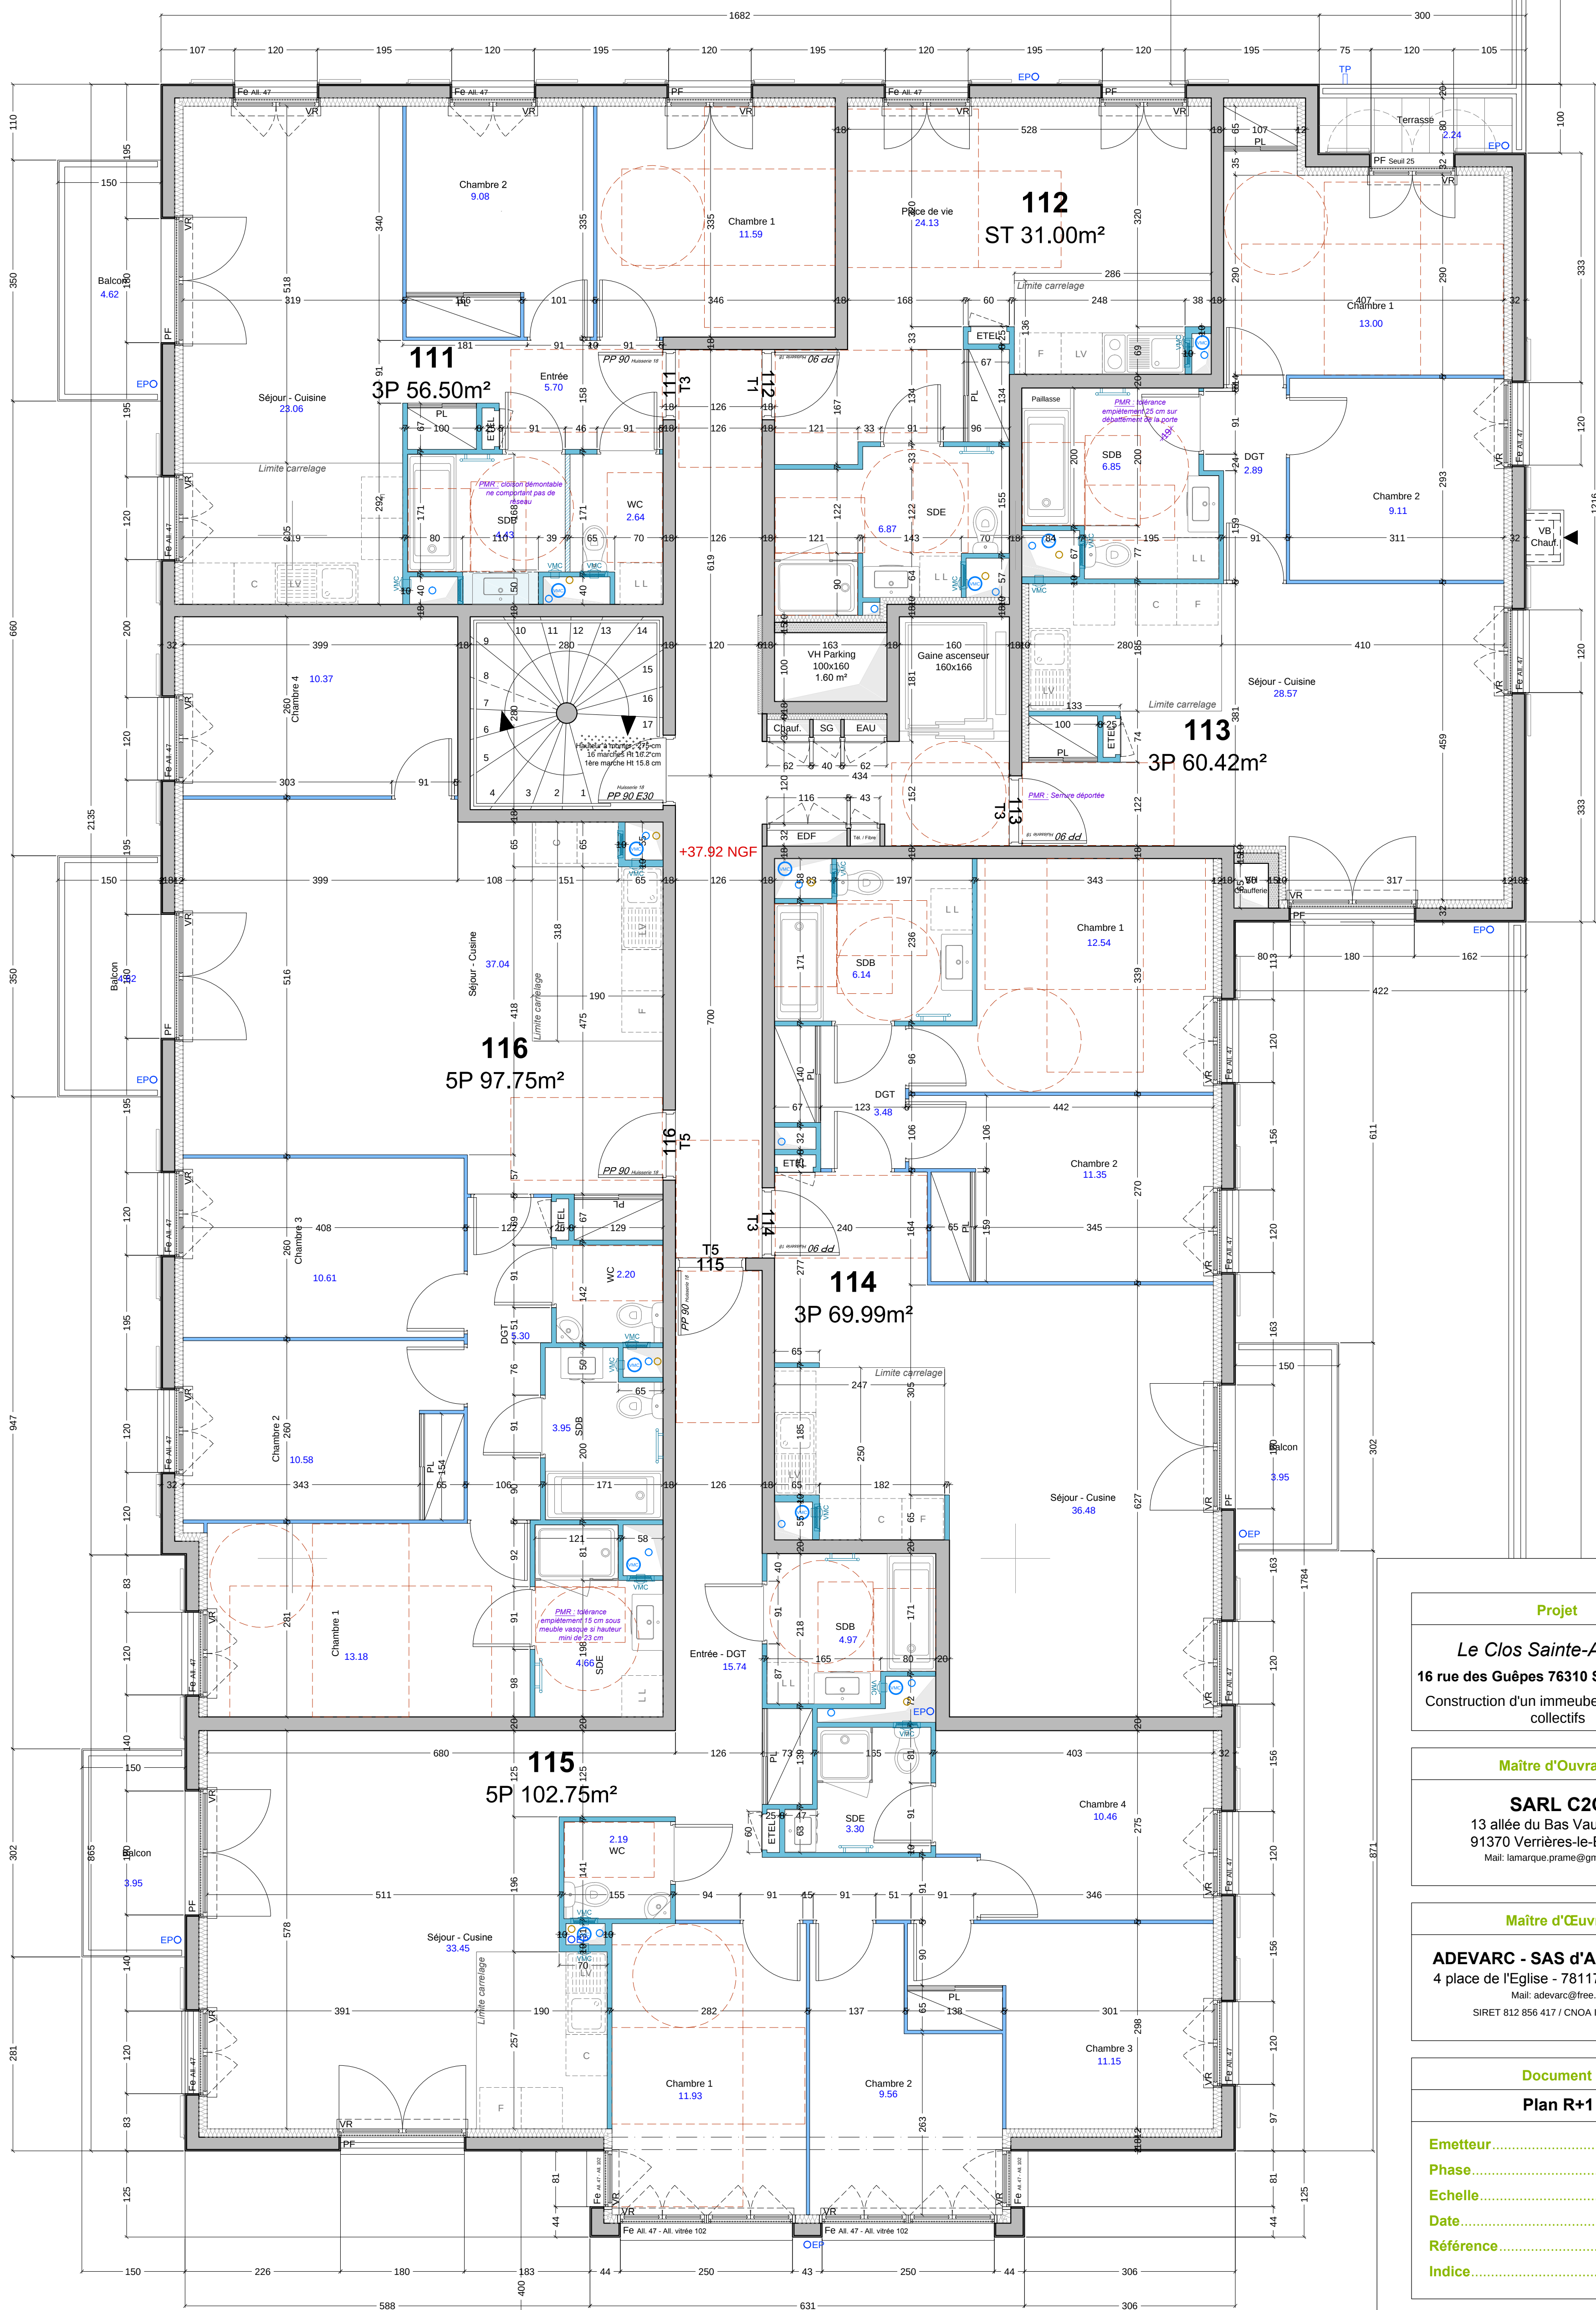


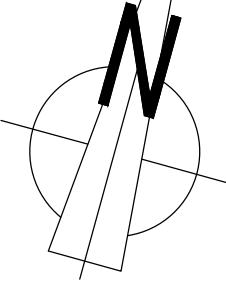

Projet

Le Clos Sainte-Adresse
16 rue des Guépés 76310 Sainte-Adresse
Construction d'un immeuble de logements collectifs

Maître d'Ouvrage

SARL C2C
13 allée du Bas Vaupéreux
91370 Verrières-le-Buisson
Mail: lamarque.prame@gmail.com

Maître d'Œuvre

ADEVARC - SAS d'Architecture
4 place de l'Eglise - 78117 Châteaufort
Mail: adevarc@free.fr
SIRET 812 856 417 / CNOA IDF 17 596

Document

Plan R+1

Emetteur..... ADEVARC
Phase..... DCE
Echelle..... 1/50
Date..... 03/06/2024
Référence..... DCE 04
Indice..... C