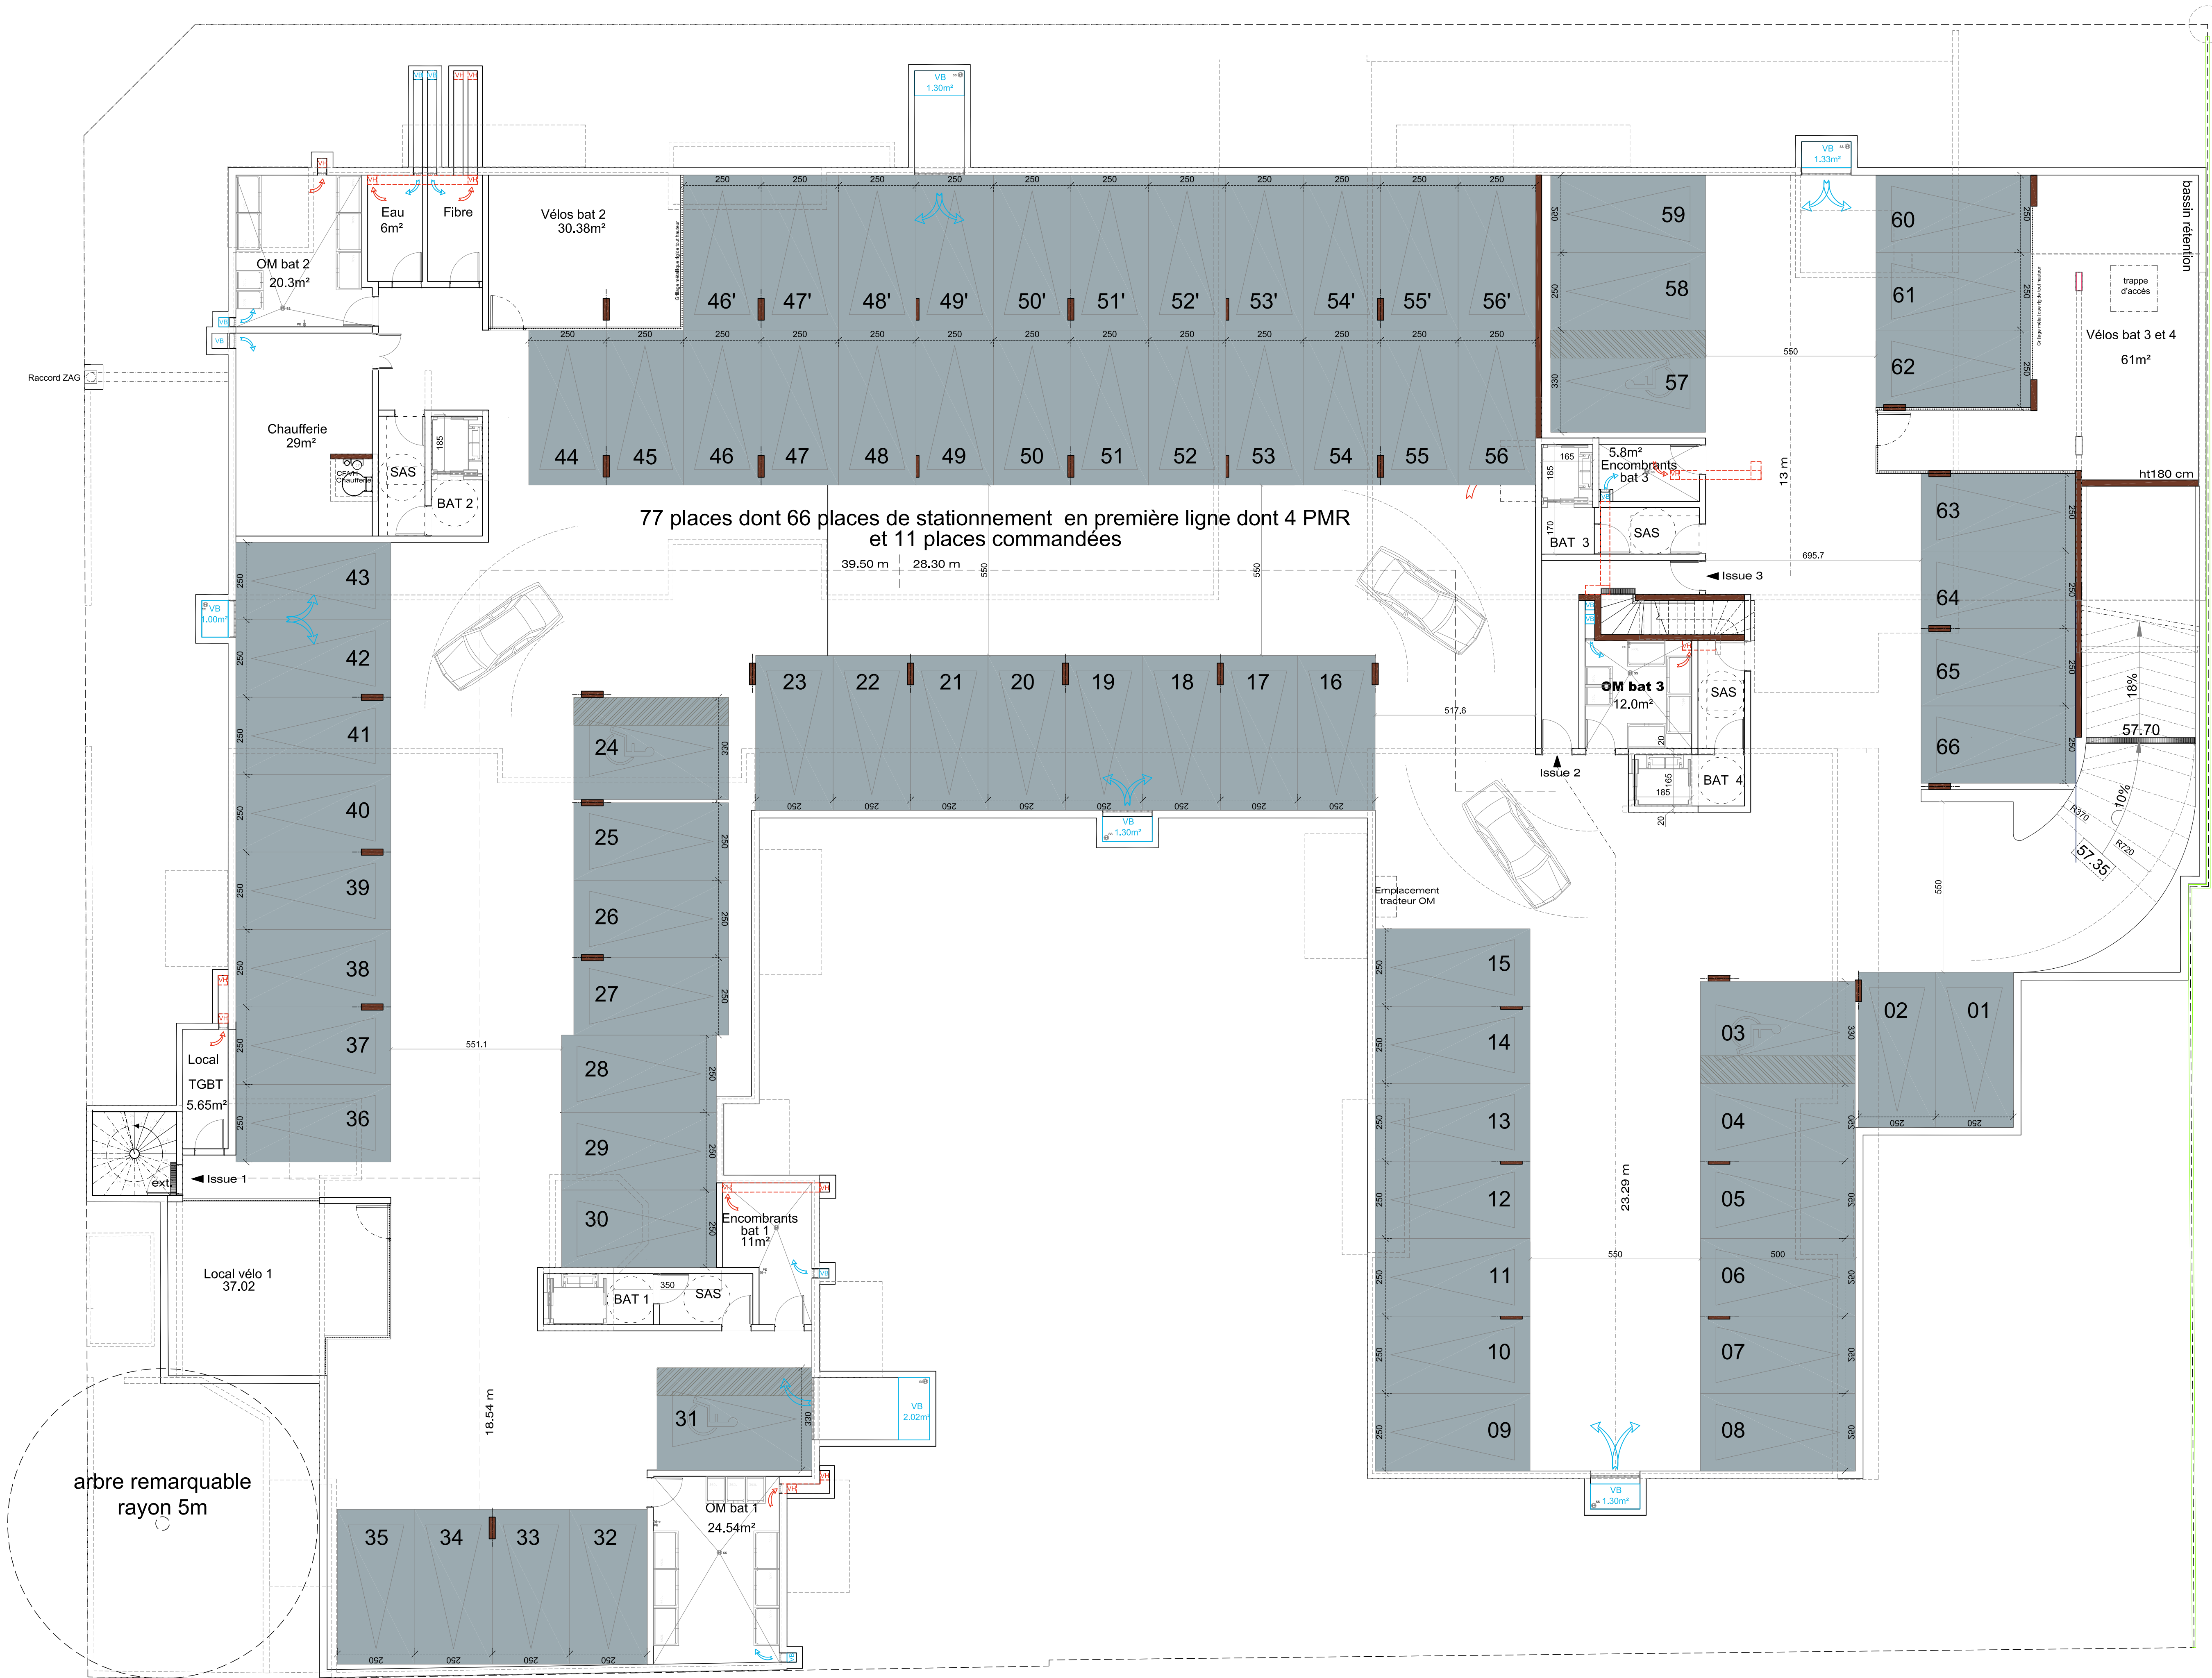


VILLE DE BEAUCHAMP (95250)
DEPARTEMENT DU VAL D'OISE

CONSTRUCTION D'UN ENSEMBLE IMMOBILIER
A USAGE DE LOGEMENTS COLLECTIFS

21 à 23 Avenue Pierre Semard
6-8 Avenue du Maréchal Joffre

D.C.E.

MAÎTRE D'OUVRAGE :
NEXITY
19 rue de Vienna
75008 PARIS CEDEX 08
Téléphone: 01 55 38 50 00

MAÎTRE D'OUVRAGE :
VINCI IMMOBILIER
59 Rue Yves Kermien
92650 Boulogne-Billancourt
Téléphone: 01 55 38 50 00

MAÎTRE D'ŒUVRE :
ARCHITECTONIA
22, rue Salomon de Rothschild - BP2
92151 SURESNES cedex
Téléphone: 01 42 04 48 48

NEXITY

VINCI

Architectonia

PLAN DE SOUS SOL

Indice	Date	Modifications	Date	MAI 2022
			Echelle:	1/100
			Code:	
				DCE-05