


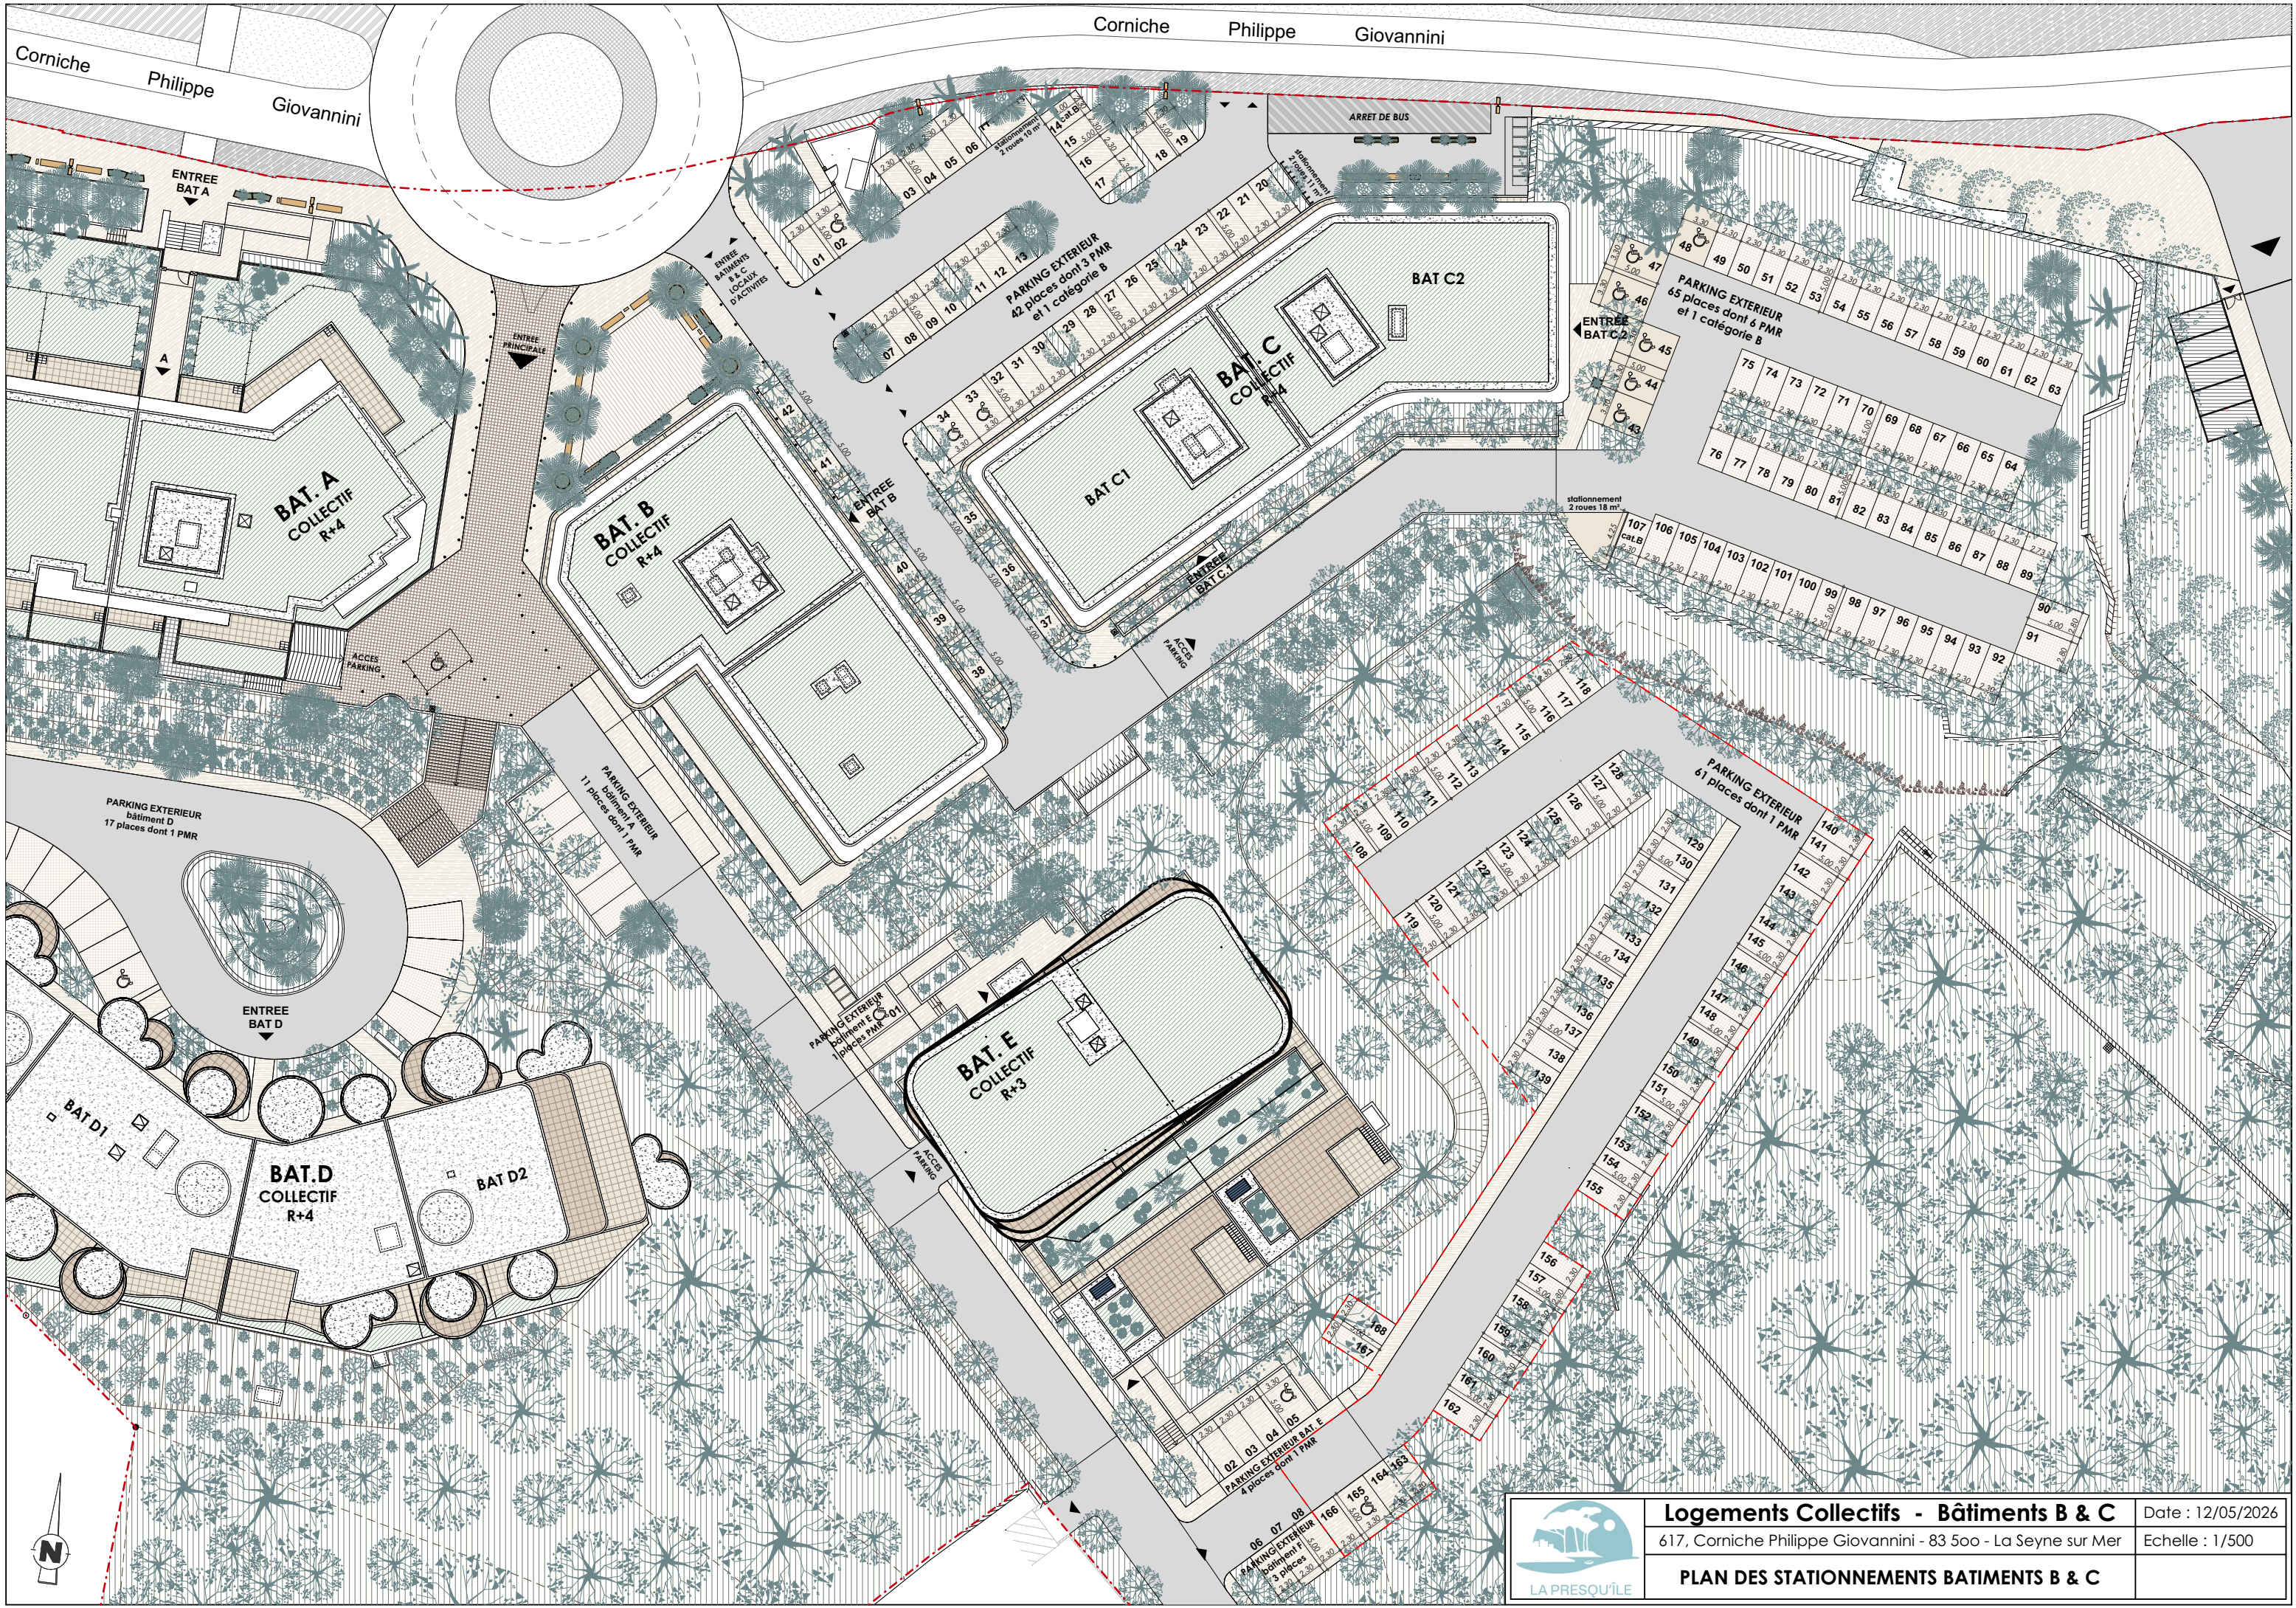

Logements Collectifs - Bâtiments B & C
617, Corniche Philippe Giovanni - 83 500 - La Seyne sur Mer
PLAN DES STATIONNEMENTS BATIMENTS B & C

Date : 12/05/2026
Echelle : 1/500