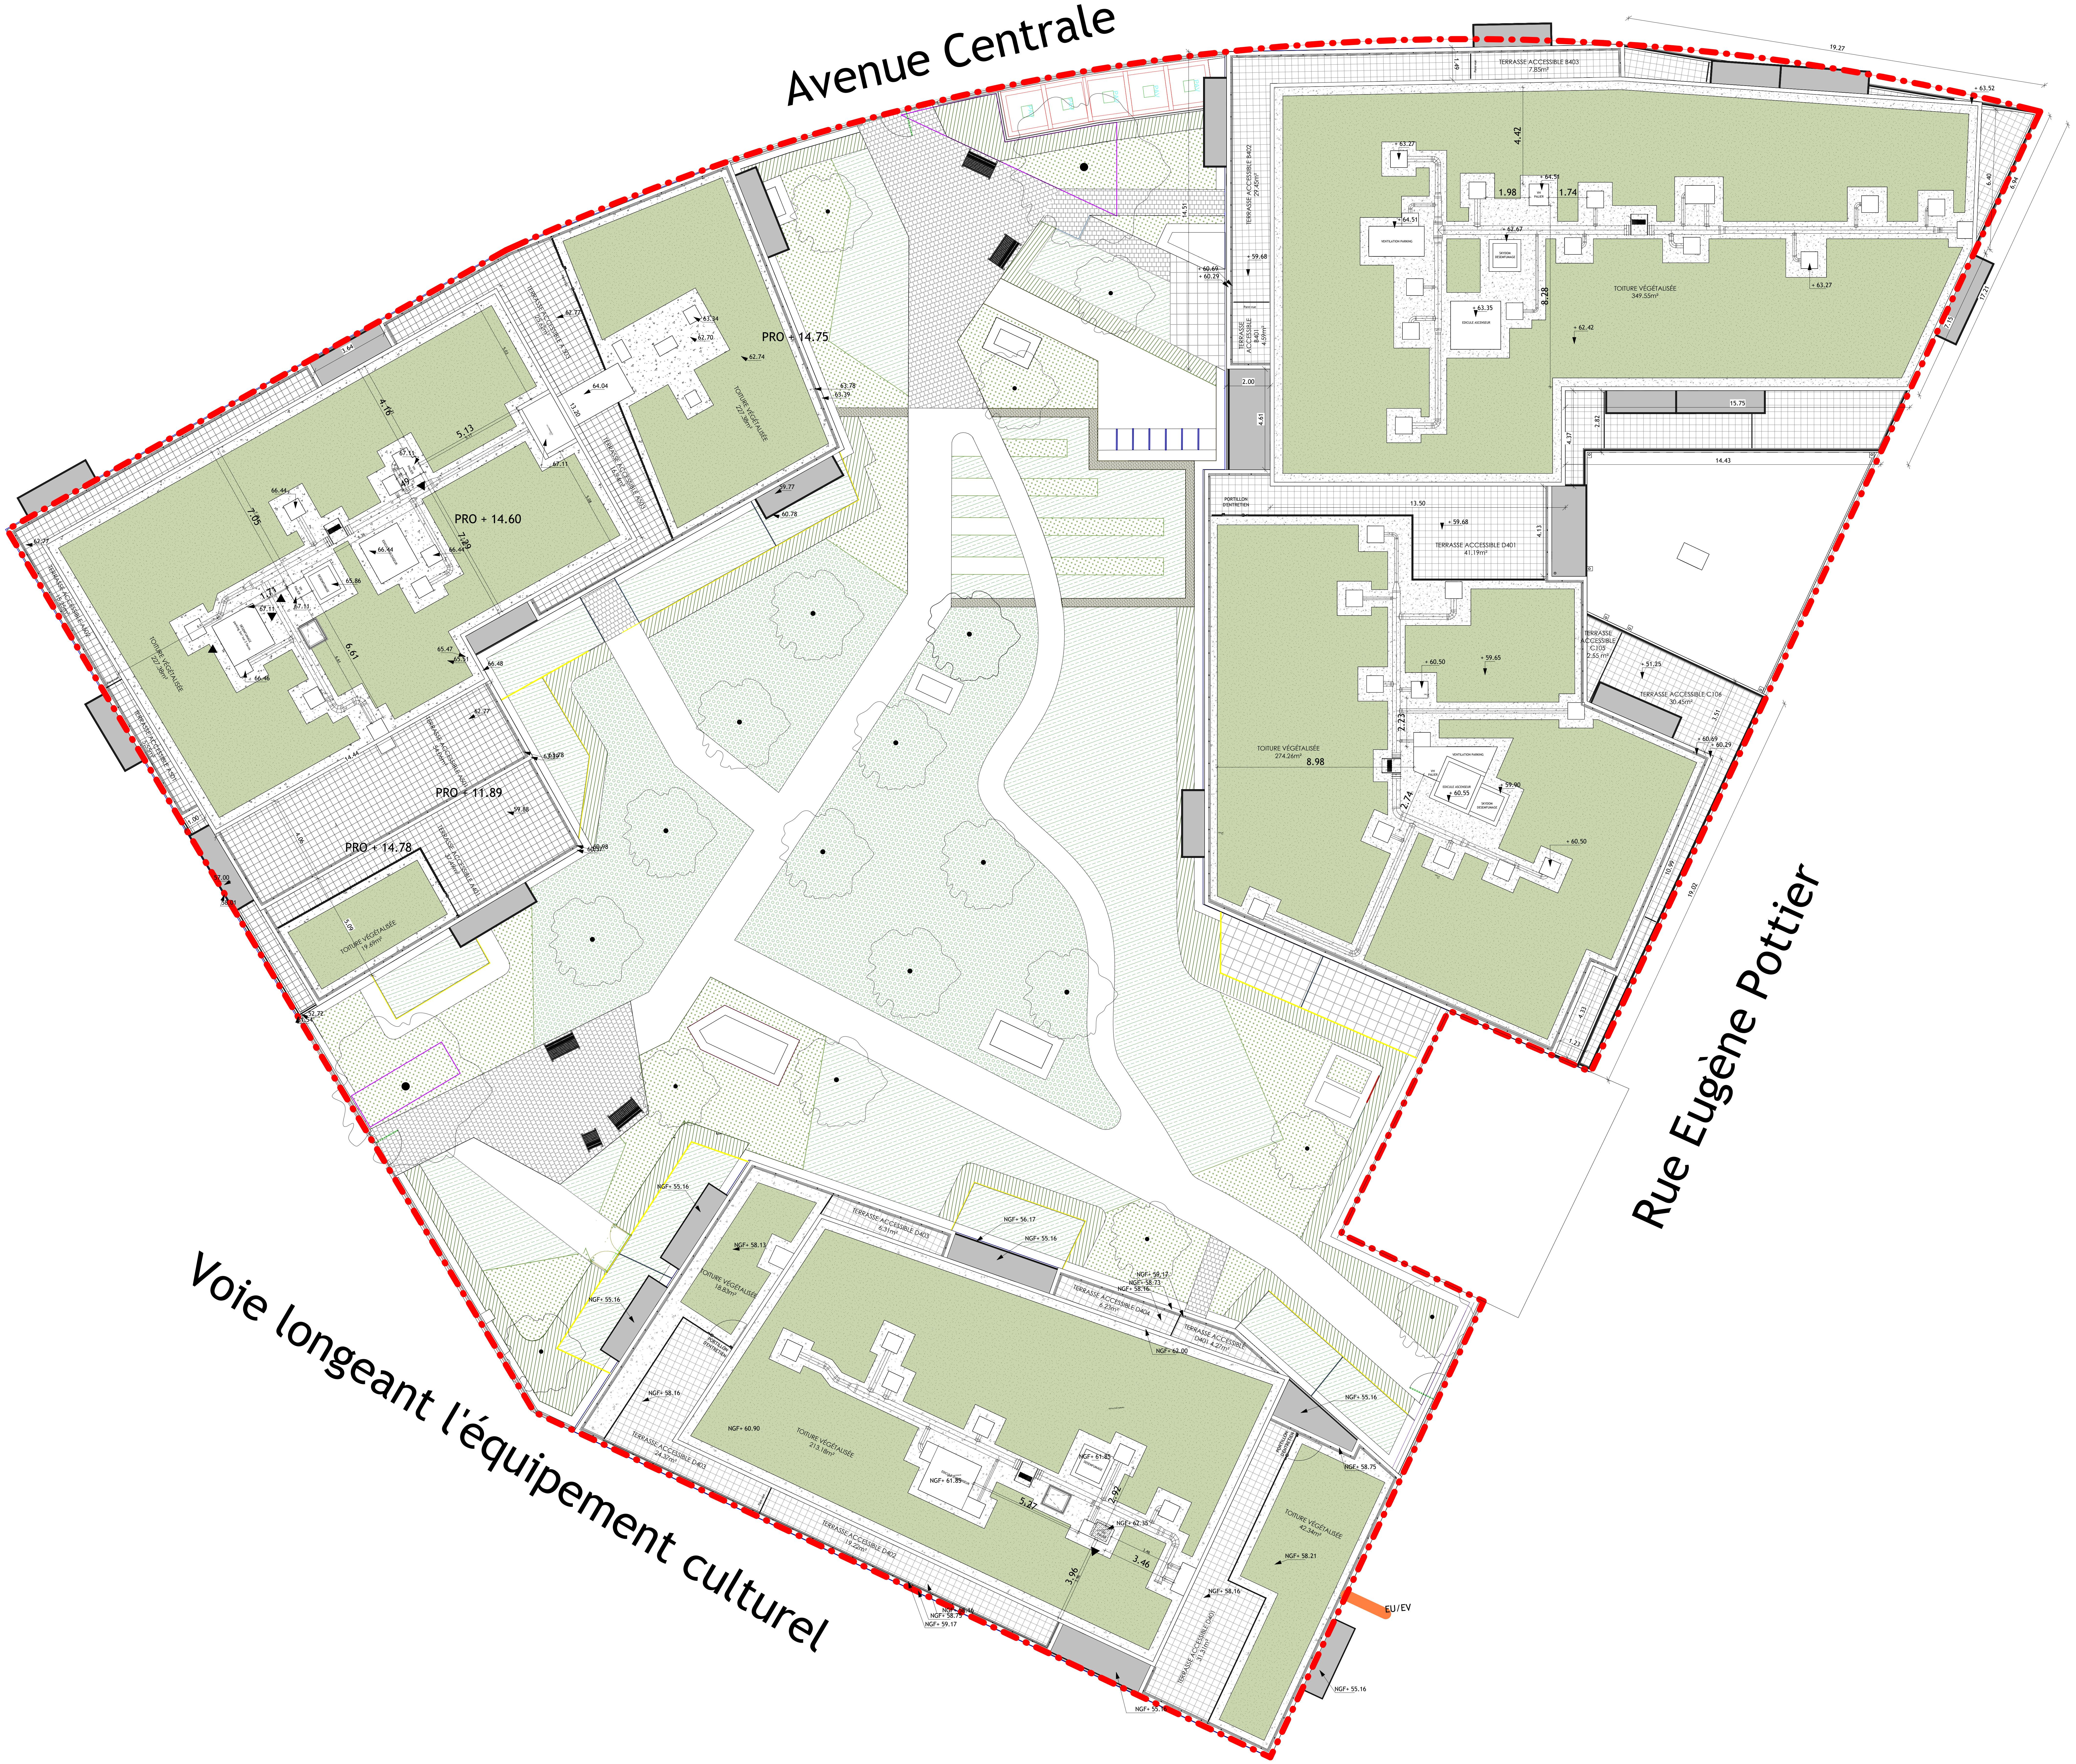
Avenue Centrale
Rue Eugène Pottier
Voie longeant l'équipement culturel
PRO + 14.75
PRO + 14.60
PRO + 11.89
PRO + 14.78
TOITURE VÉGÉTALISÉE 227.38m²
TOITURE VÉGÉTALISÉE 19.69m²
TERRASSE ACCESSIBLE A503 25.67m²
TERRASSE ACCESSIBLE A503 16.94m²
TERRASSE ACCESSIBLE A502 15.25m²
TERRASSE ACCESSIBLE A501 55.5m²
TERRASSE ACCESSIBLE A501 54.60m²
TERRASSE ACCESSIBLE A401 37.49m²
TERRASSE ACCESSIBLE B403 7.85m²
TERRASSE ACCESSIBLE B402 29.45m²
TERRASSE ACCESSIBLE B401 4.59m²
TOITURE VÉGÉTALISÉE 349.55m²
VENTILATION PARKING
SKYDOM DESENFUMAGE
EDICULE ASCENSEUR
VH PALIER
PORTILLON D'ENTRETIEN
TERRASSE ACCESSIBLE D401 41.19m²
TERRASSE ACCESSIBLE C105 2.55 m²
TERRASSE ACCESSIBLE C106 30.45m²
TOITURE VÉGÉTALISÉE 274.26m²
TERRASSE ACCESSIBLE D403 6.31m²
TERRASSE ACCESSIBLE D404 6.23m²
TERRASSE ACCESSIBLE D401 4.27m²
TOITURE VÉGÉTALISÉE 18.83m²
TOITURE VÉGÉTALISÉE 213.18m²
TOITURE VÉGÉTALISÉE 42.34m²
TERRASSE ACCESSIBLE D403 24.37m²
TERRASSE ACCESSIBLE D402 19.22m²
TERRASSE ACCESSIBLE D401 31.31m²
NGF+ 55.16
NGF+ 56.17
NGF+ 58.13
NGF+ 58.16
NGF+ 60.90
NGF+ 61.85
NGF+ 62.00
NGF+ 62.35
NGF+ 58.21
NGF+ 58.75
NGF+ 58.73
NGF+ 59.17
EU/EV

DRANCY - LE BAILLET

LOT B - LOT D1

21-28 rue Eugène Pottier
93700 DRANCY

Maître d'Ouvrage		SNC VINCI IMMOBILIER ILE DE FRANCE 2313 boulevard de la Défense 92000 NANTERRE
Architecte		CIANFAGLIONE MAROUN & ASSOCIES 4, RUE GANDON - 75013 PARIS | 01.45.83.11.12 cm.architectes @ orange.fr

Bureau de contrôle	QUALICONSULT 01 64 80 51 94		BET AMO environnement	SERIATION 09 81 23 11 97
Coordonnateur SPS	QUALICONSULT 01 64 80 51 94			
BET Structure – Thermique – Fluides	INGEMA 01 48 19 82 82		Paysagiste	LIGNES PAYSAGERE 06 84 37 04 05
BET Economiste	B&C ASSOCIES 06 47 43 15 05			
BET Acoustique	AGIR ACOUSTIQUE 06 88 65 95 57			
BET Vibratoire	LASA 06 88 65 95 57			
BET VRD	CL INFRA 01 34 12 58 28			

Y:\708-VINCI DRANCY\03-PHASES\ZZ-REVIT\708-CMA-ARC-B2 B3-DCE_CENTRAL 09-11-2022_archi8.cma.rvt

Document

PLAN DE TOITURE

Projet	Emetteur	Lot	N° Document	Type	Echelle	Phase	Date	Indice
708	CMA	ARC	1000	Auteur	1 : 100	DCE	31/01/2024	D-01