


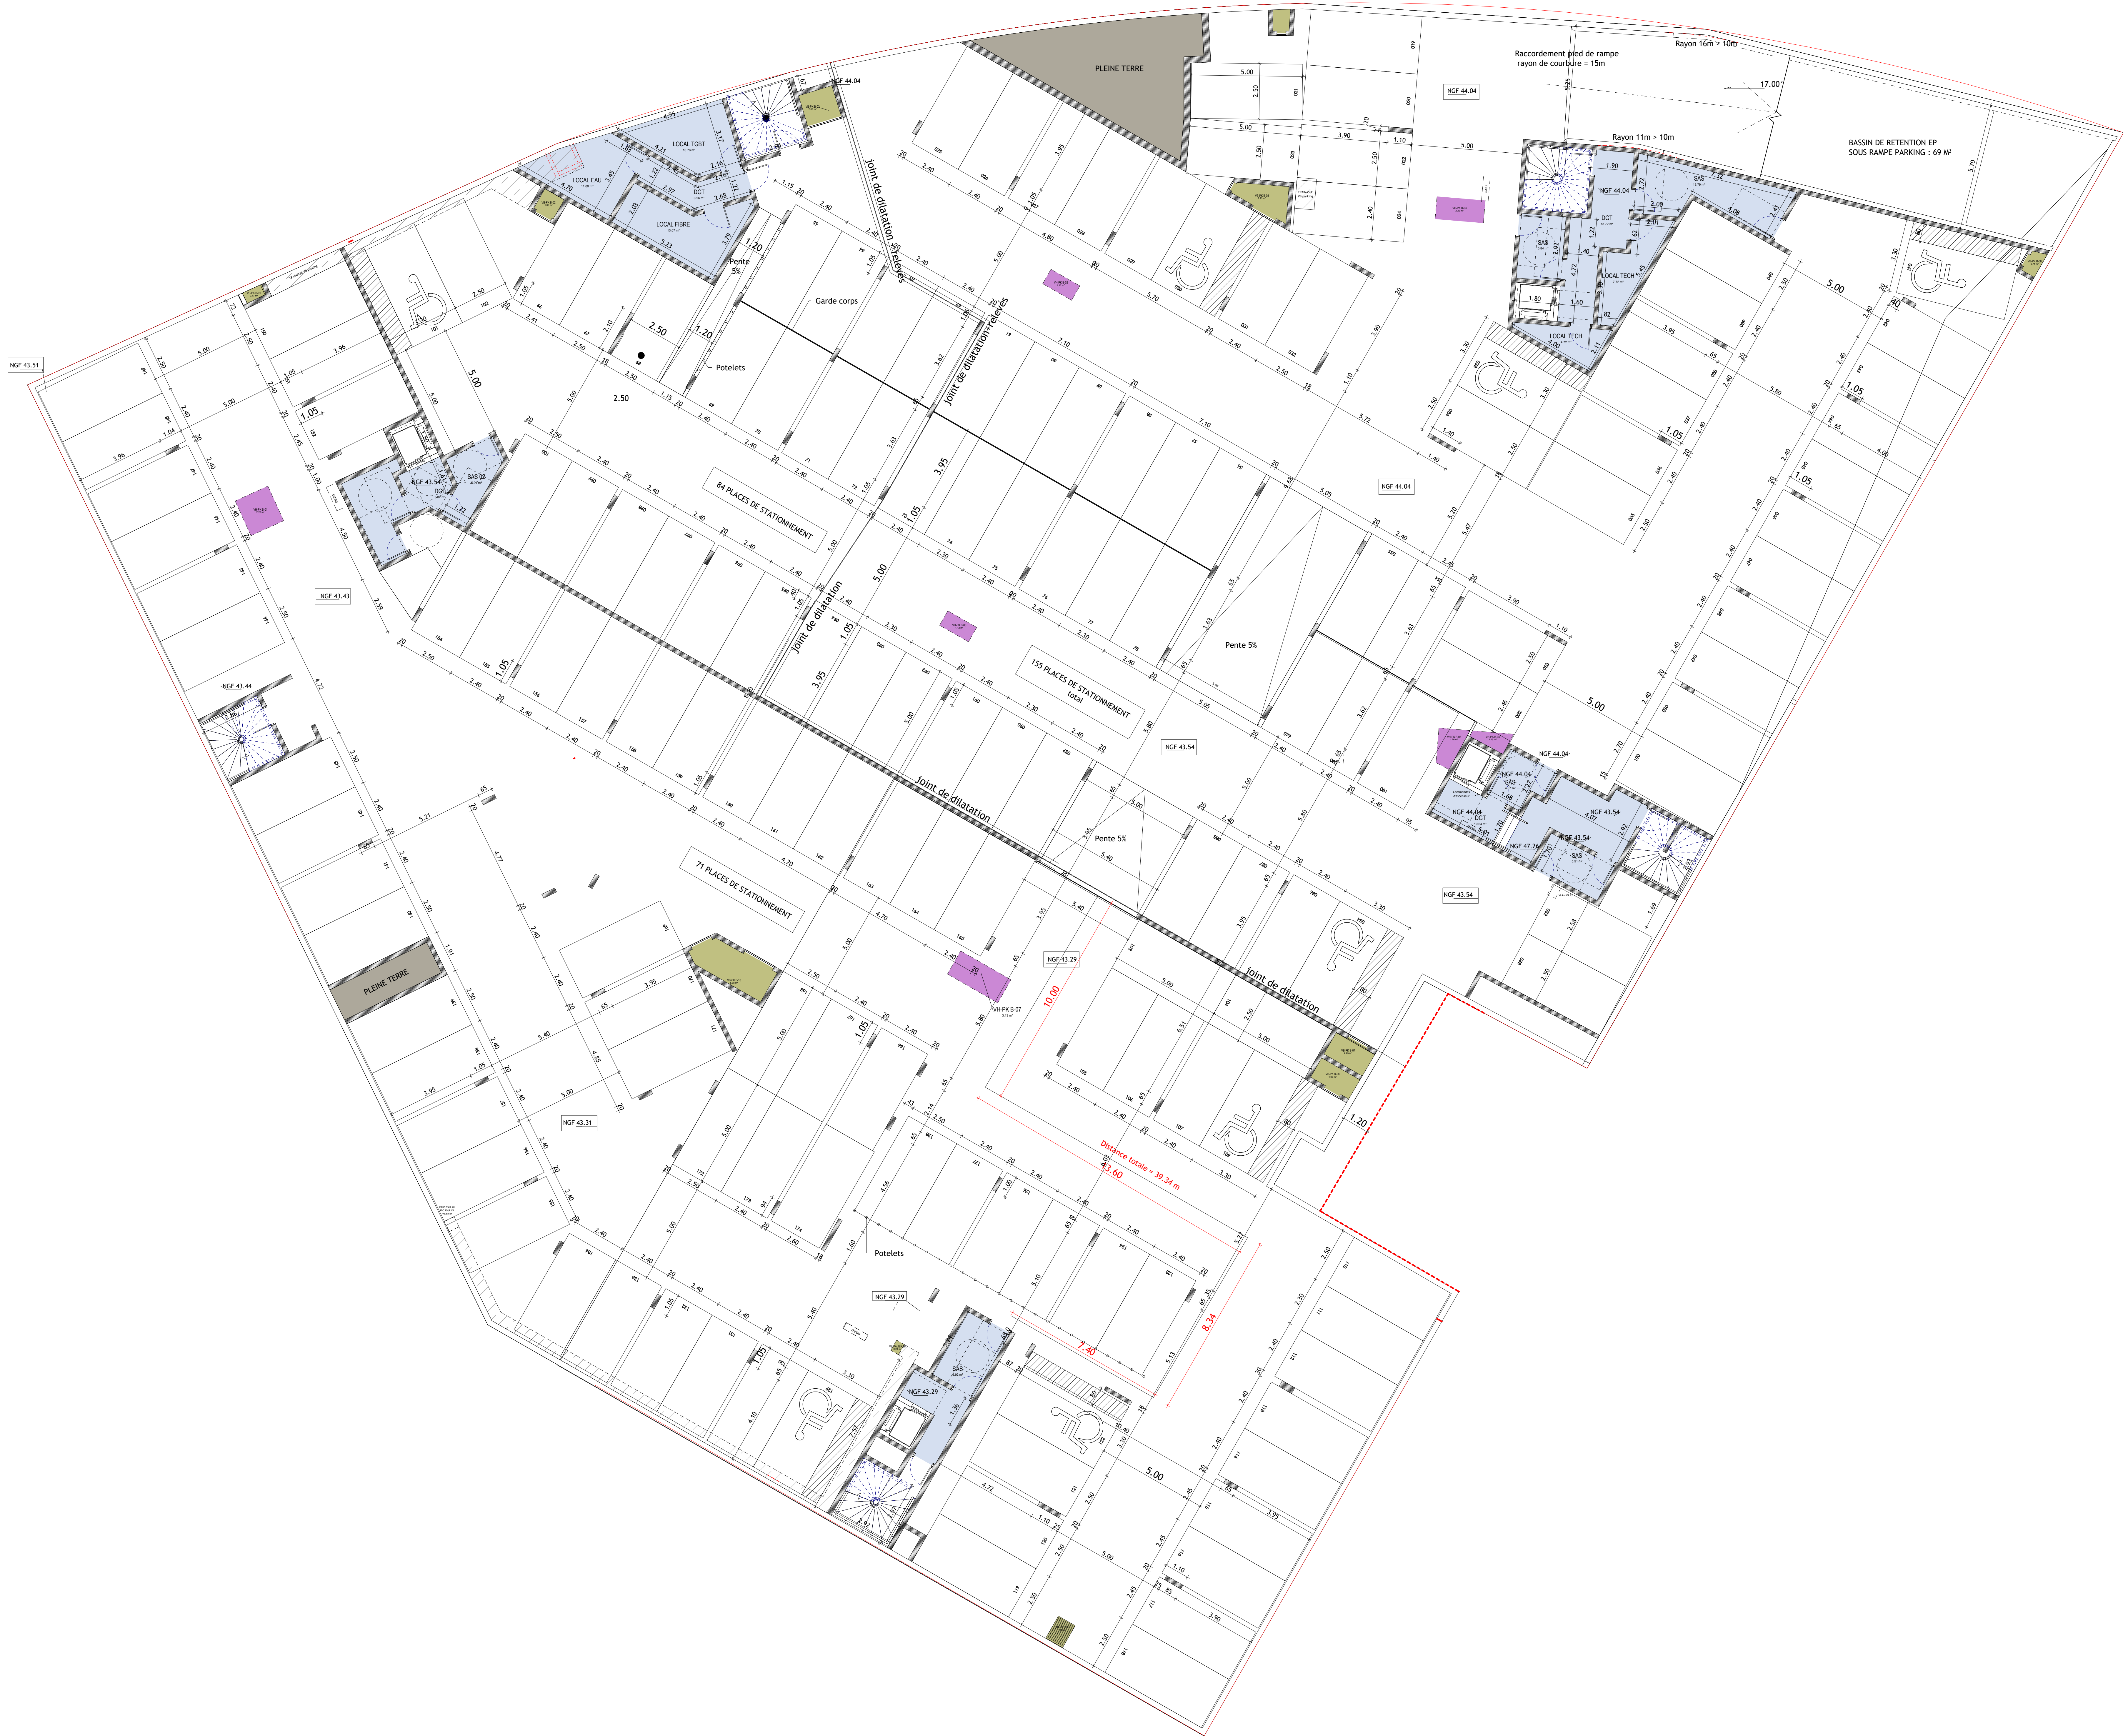

DRANCY - LE BAILLET
LOT B - LOT D1
21-28 rue Eugène Pottier
93700 DRANCY



Maitre d'Ouvrage	VINCI IMMOBILIER SNC VINCI IMMOBILIER ILE DE FRANCE 2112 Boulevard de la Defense 92000 NANTERRE		
Architecte	CIANFAGLIONE MAROUN & ASSOCIES 4, RUE GANDON - 75013 PARIS 01.45.83.11.12 cm.architectes@orange.fr		
Bureau de contrôle	 QUALICOIS LT 01 54 90 51 94	BET AMO environnement	 SERIATION 06 84 21 11 97
Coordinateur SPD	 QUALICOIS LT 01 54 90 51 94		
BET Structure - Thermique - Fluides	 INGEMA 01 48 19 02 02	Paysagiste	 LUMES PAYSAGISSE 06 84 37 04 05
BET Economie	 B&C 06 47 45 10 05		
BET Acoustique	 AIRACOUTIQUE 06 08 45 55 57		
BET Vibratoire	 LASA 06 08 45 55 57		
BET VRD	 CL Infra 01 34 12 28 20		

Document									
PLAN NIVEAU SS1 - B-ANX11									
Projet	Etudeur	Lot	N° Document	Type	Echelle	Phase	Date	Index	
708	CMA	ARC	B-110	PLN	1 : 100	PCM02	23/10/2024	A	