




Dossier Marché

ENSEMBLE IMMOBILIER COMPRENANT LOGEMENTS, COMMERCES ET PARKING
Adresse: Avenue Béranger, Saint Laurent du Var
Référence cadastrale: AT 410 - 413 - 417 et 418

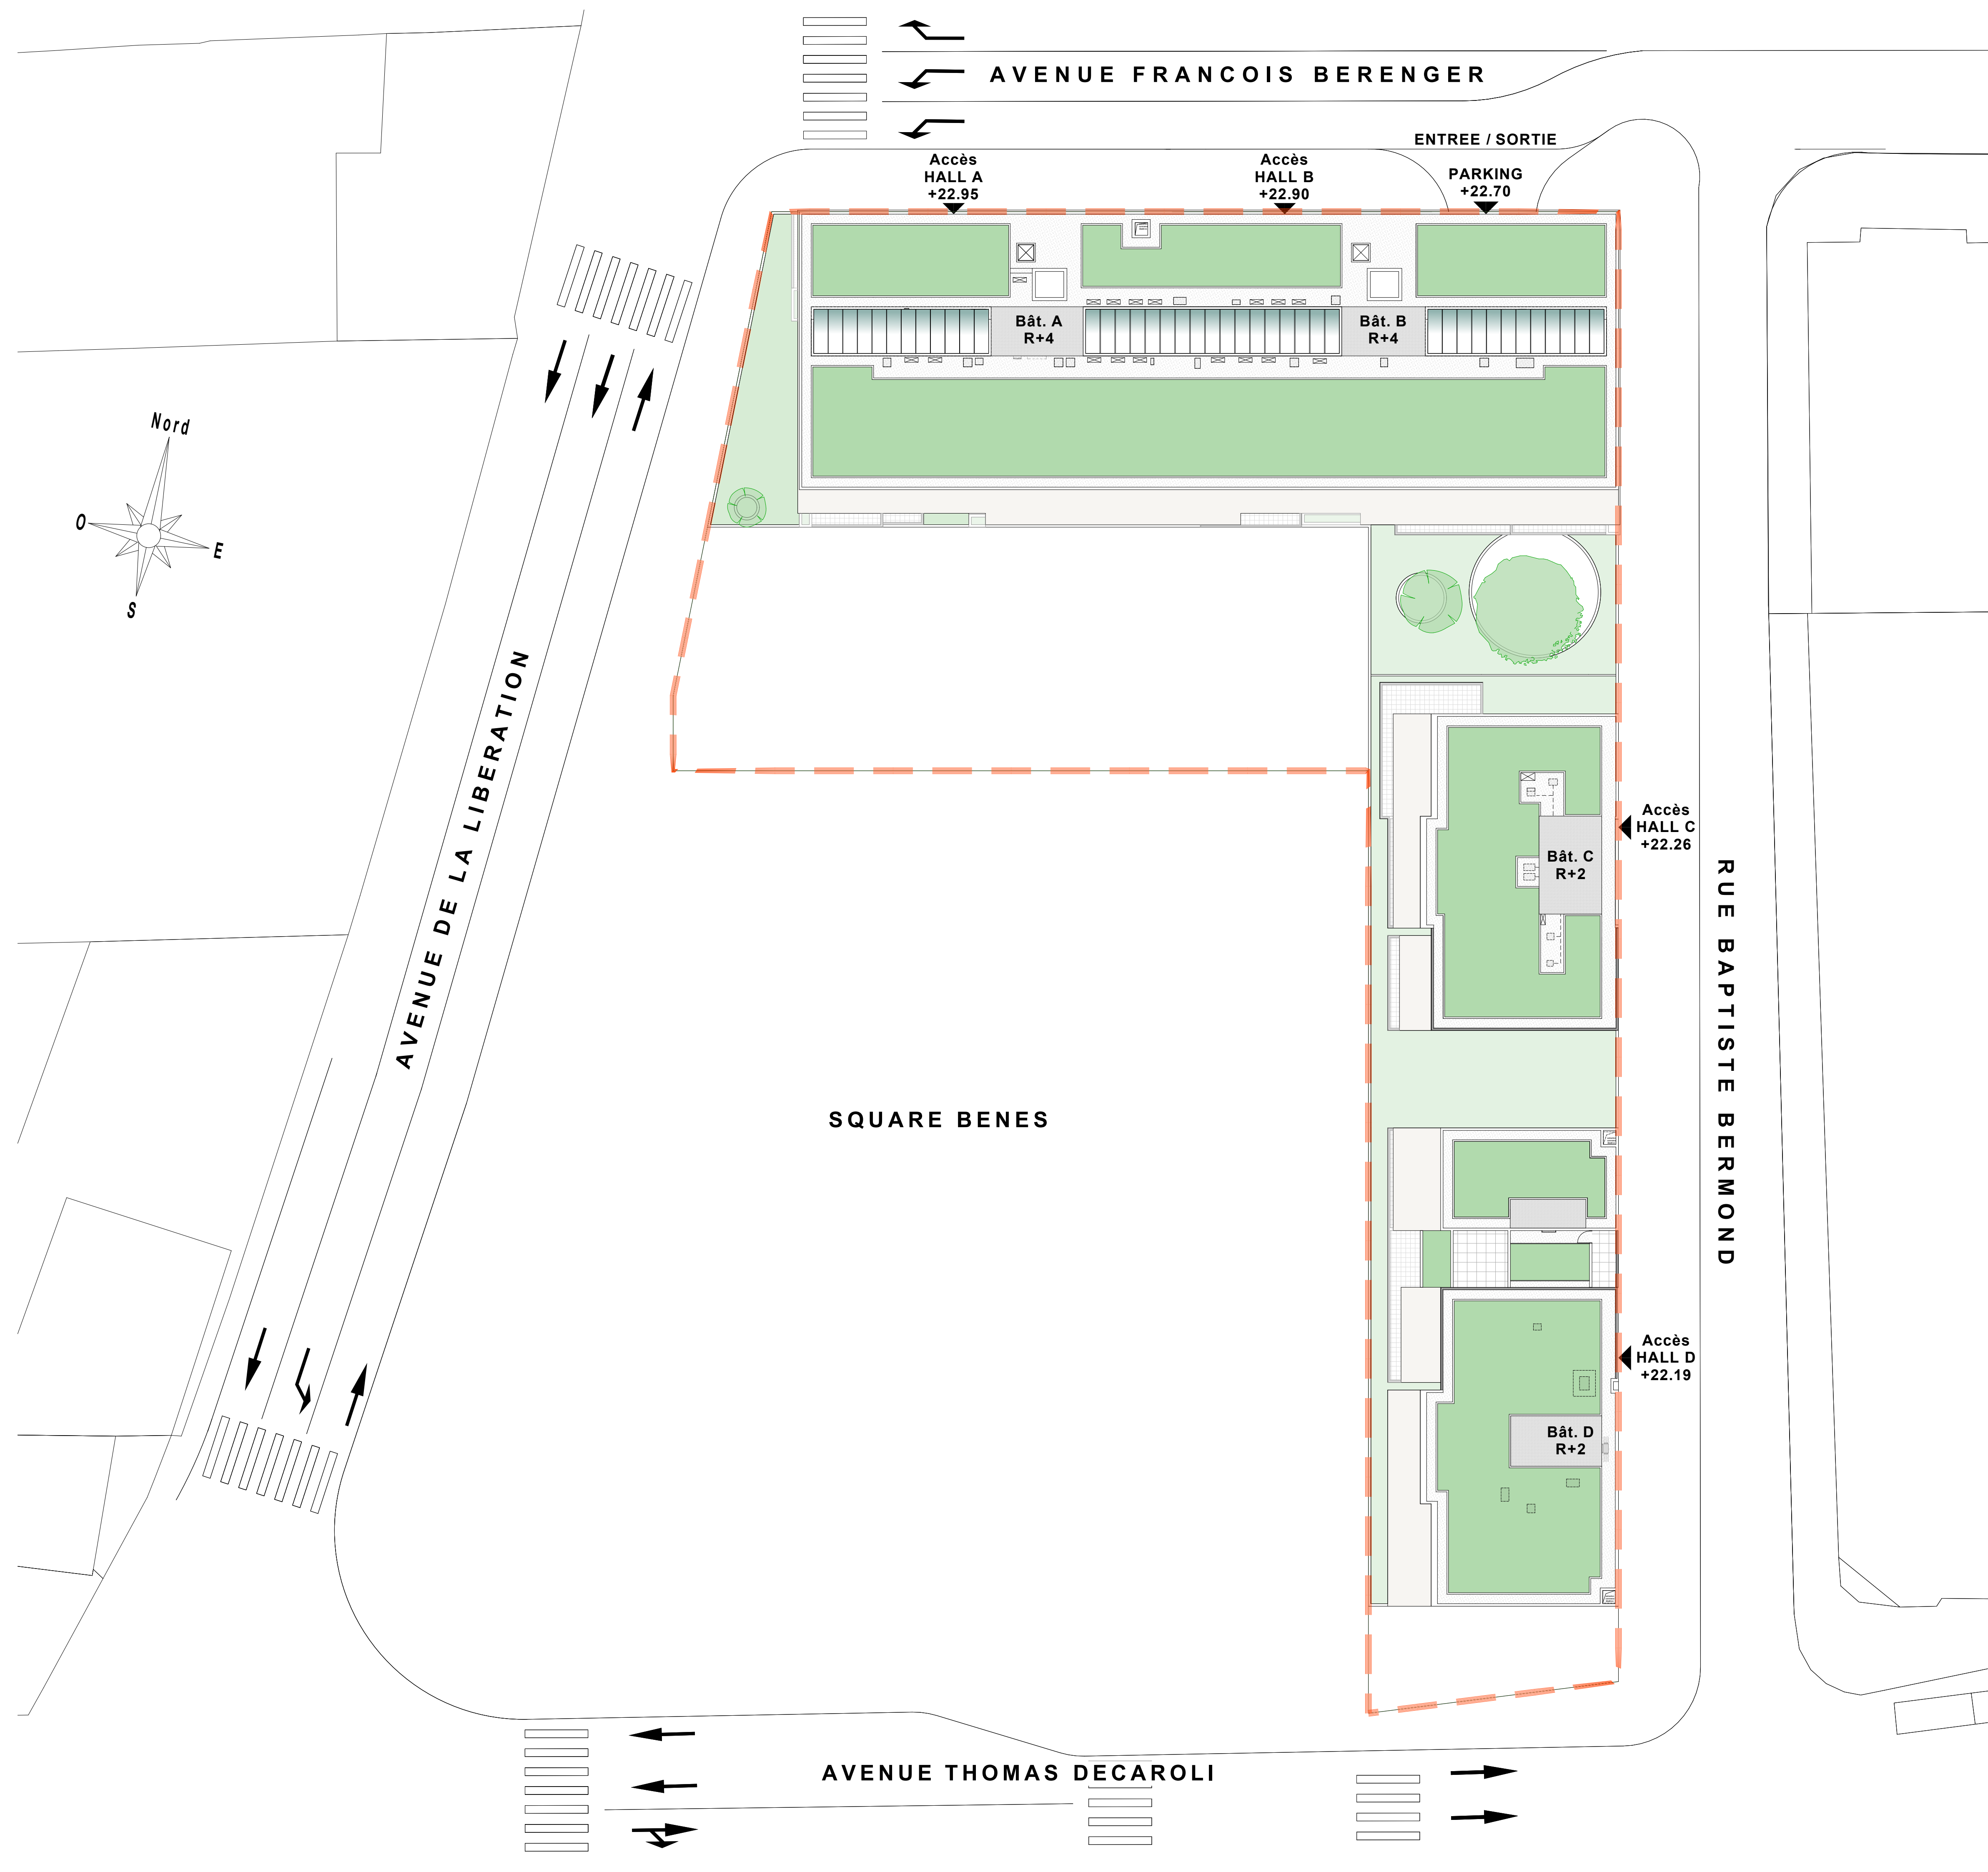

Maîtrise d'ouvrage: VINCI IMMOBILIER 369 Promenade des anglais 06200 Nice	Architecte: ERADES & BOUZAT 1725 RD 6007 06270 Villeneuve Loubet	Architecte: DIKANSKY Architectes 49 rue de la Buffa 06000 Nice
AMO DCE, Economiste, MOE, EXE, OPC: TEMPO CONSULTING Mandelieu Technologie center 8 Allée François Coli 06210 Mandelieu	BET VRD: SUD VRD Bât L'Armando- 23 Rue Fontaine de la ville 06300 Nice	BET STRUCTURE: ICA Ingénierie Bât Apollo Nice Leader 62/66 Route de Grenoble 06200 Nice
BET FLUIDES: BET OEVI 174 Chemin des Aires 83390 Puget - ville	BET Géotechnique: SOL ESSAIS Les Algorithmes Thalès B 06410 Biot Sophia Antipolis	CONTROLEUR TECHNIQUE: APAVE 22 -26 Avenue Edouard Grinda 06200 Nice
AMO Environnement: APAVE 22 -26 Avenue Edouard Grinda 06200 Nice	Coordinateur SPS: EURO PACTE 114 Chemin de la plaine 06250 Mougins	Coordinateur SSI: PCA SUD EST 29 Avenue Auguste Vérola 06200 Nice

	PLAN DE MASSE		03/10/2024	
			1/200°	

A	0310/2024	N. V.	G.D	G.D	
Indice	Date	Préparation	Revue	Approbation	Modifications/Observations